




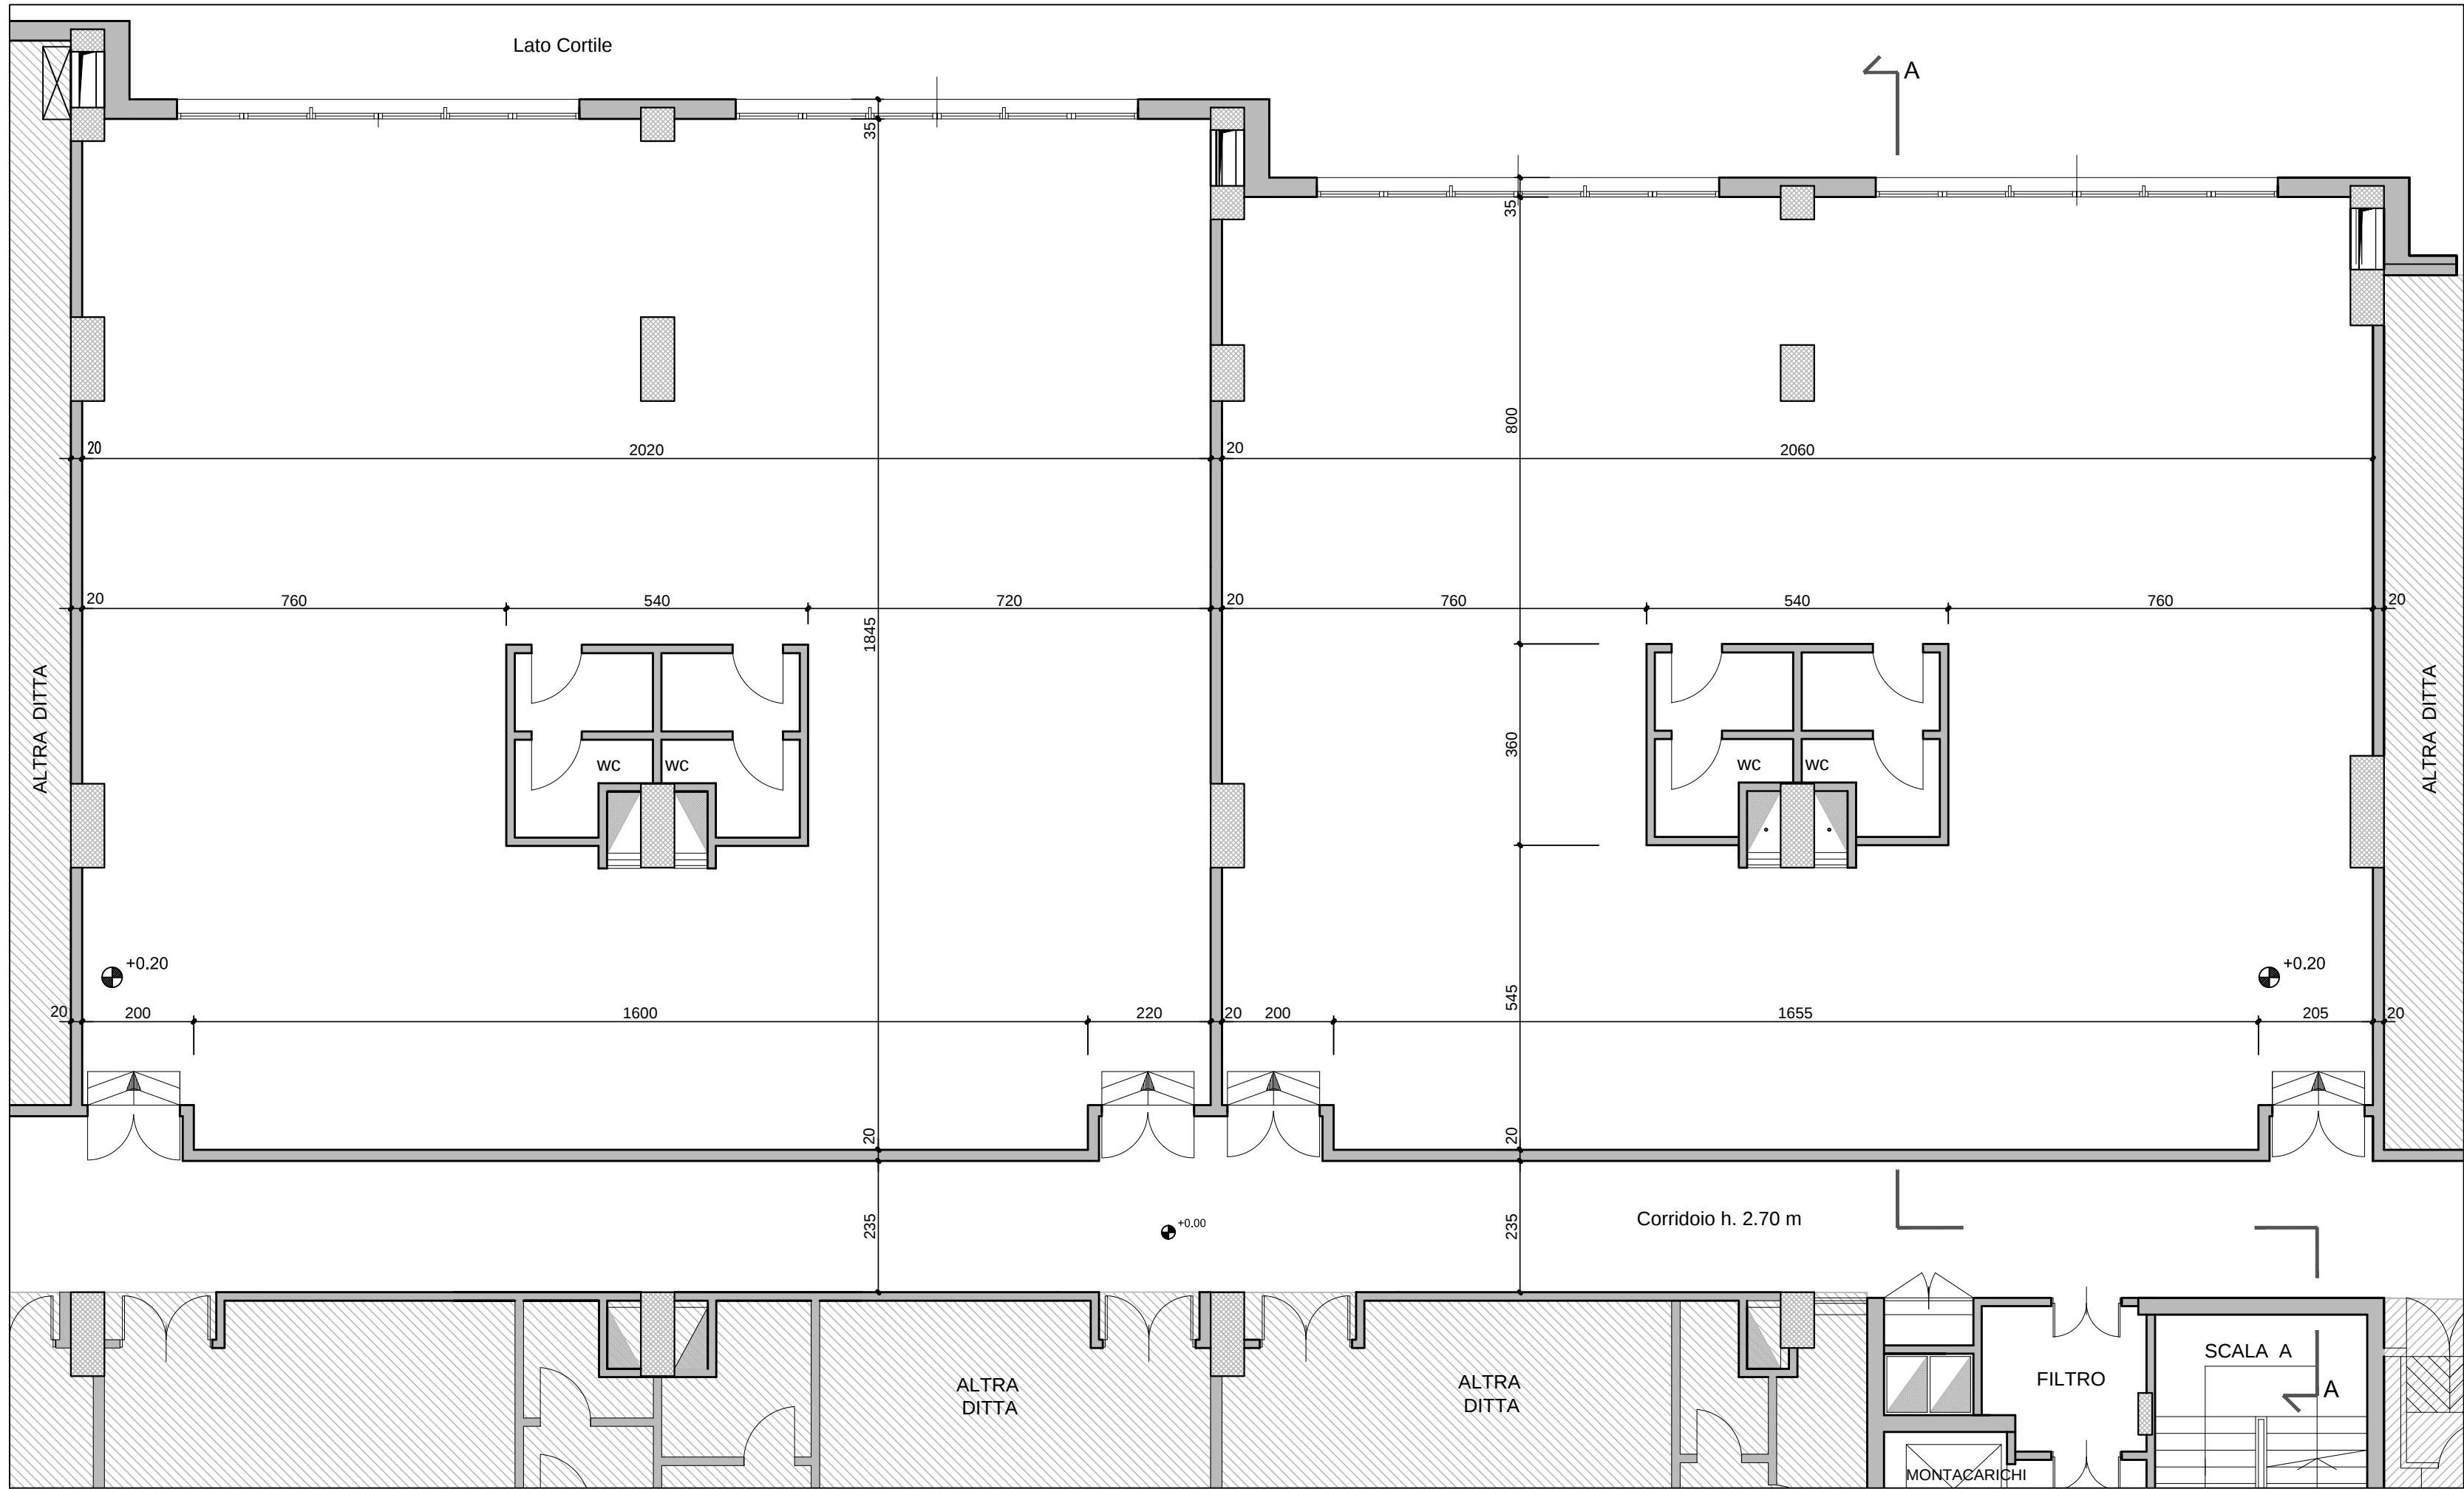


PIANTA - STATO ATTUALE scala 1:100

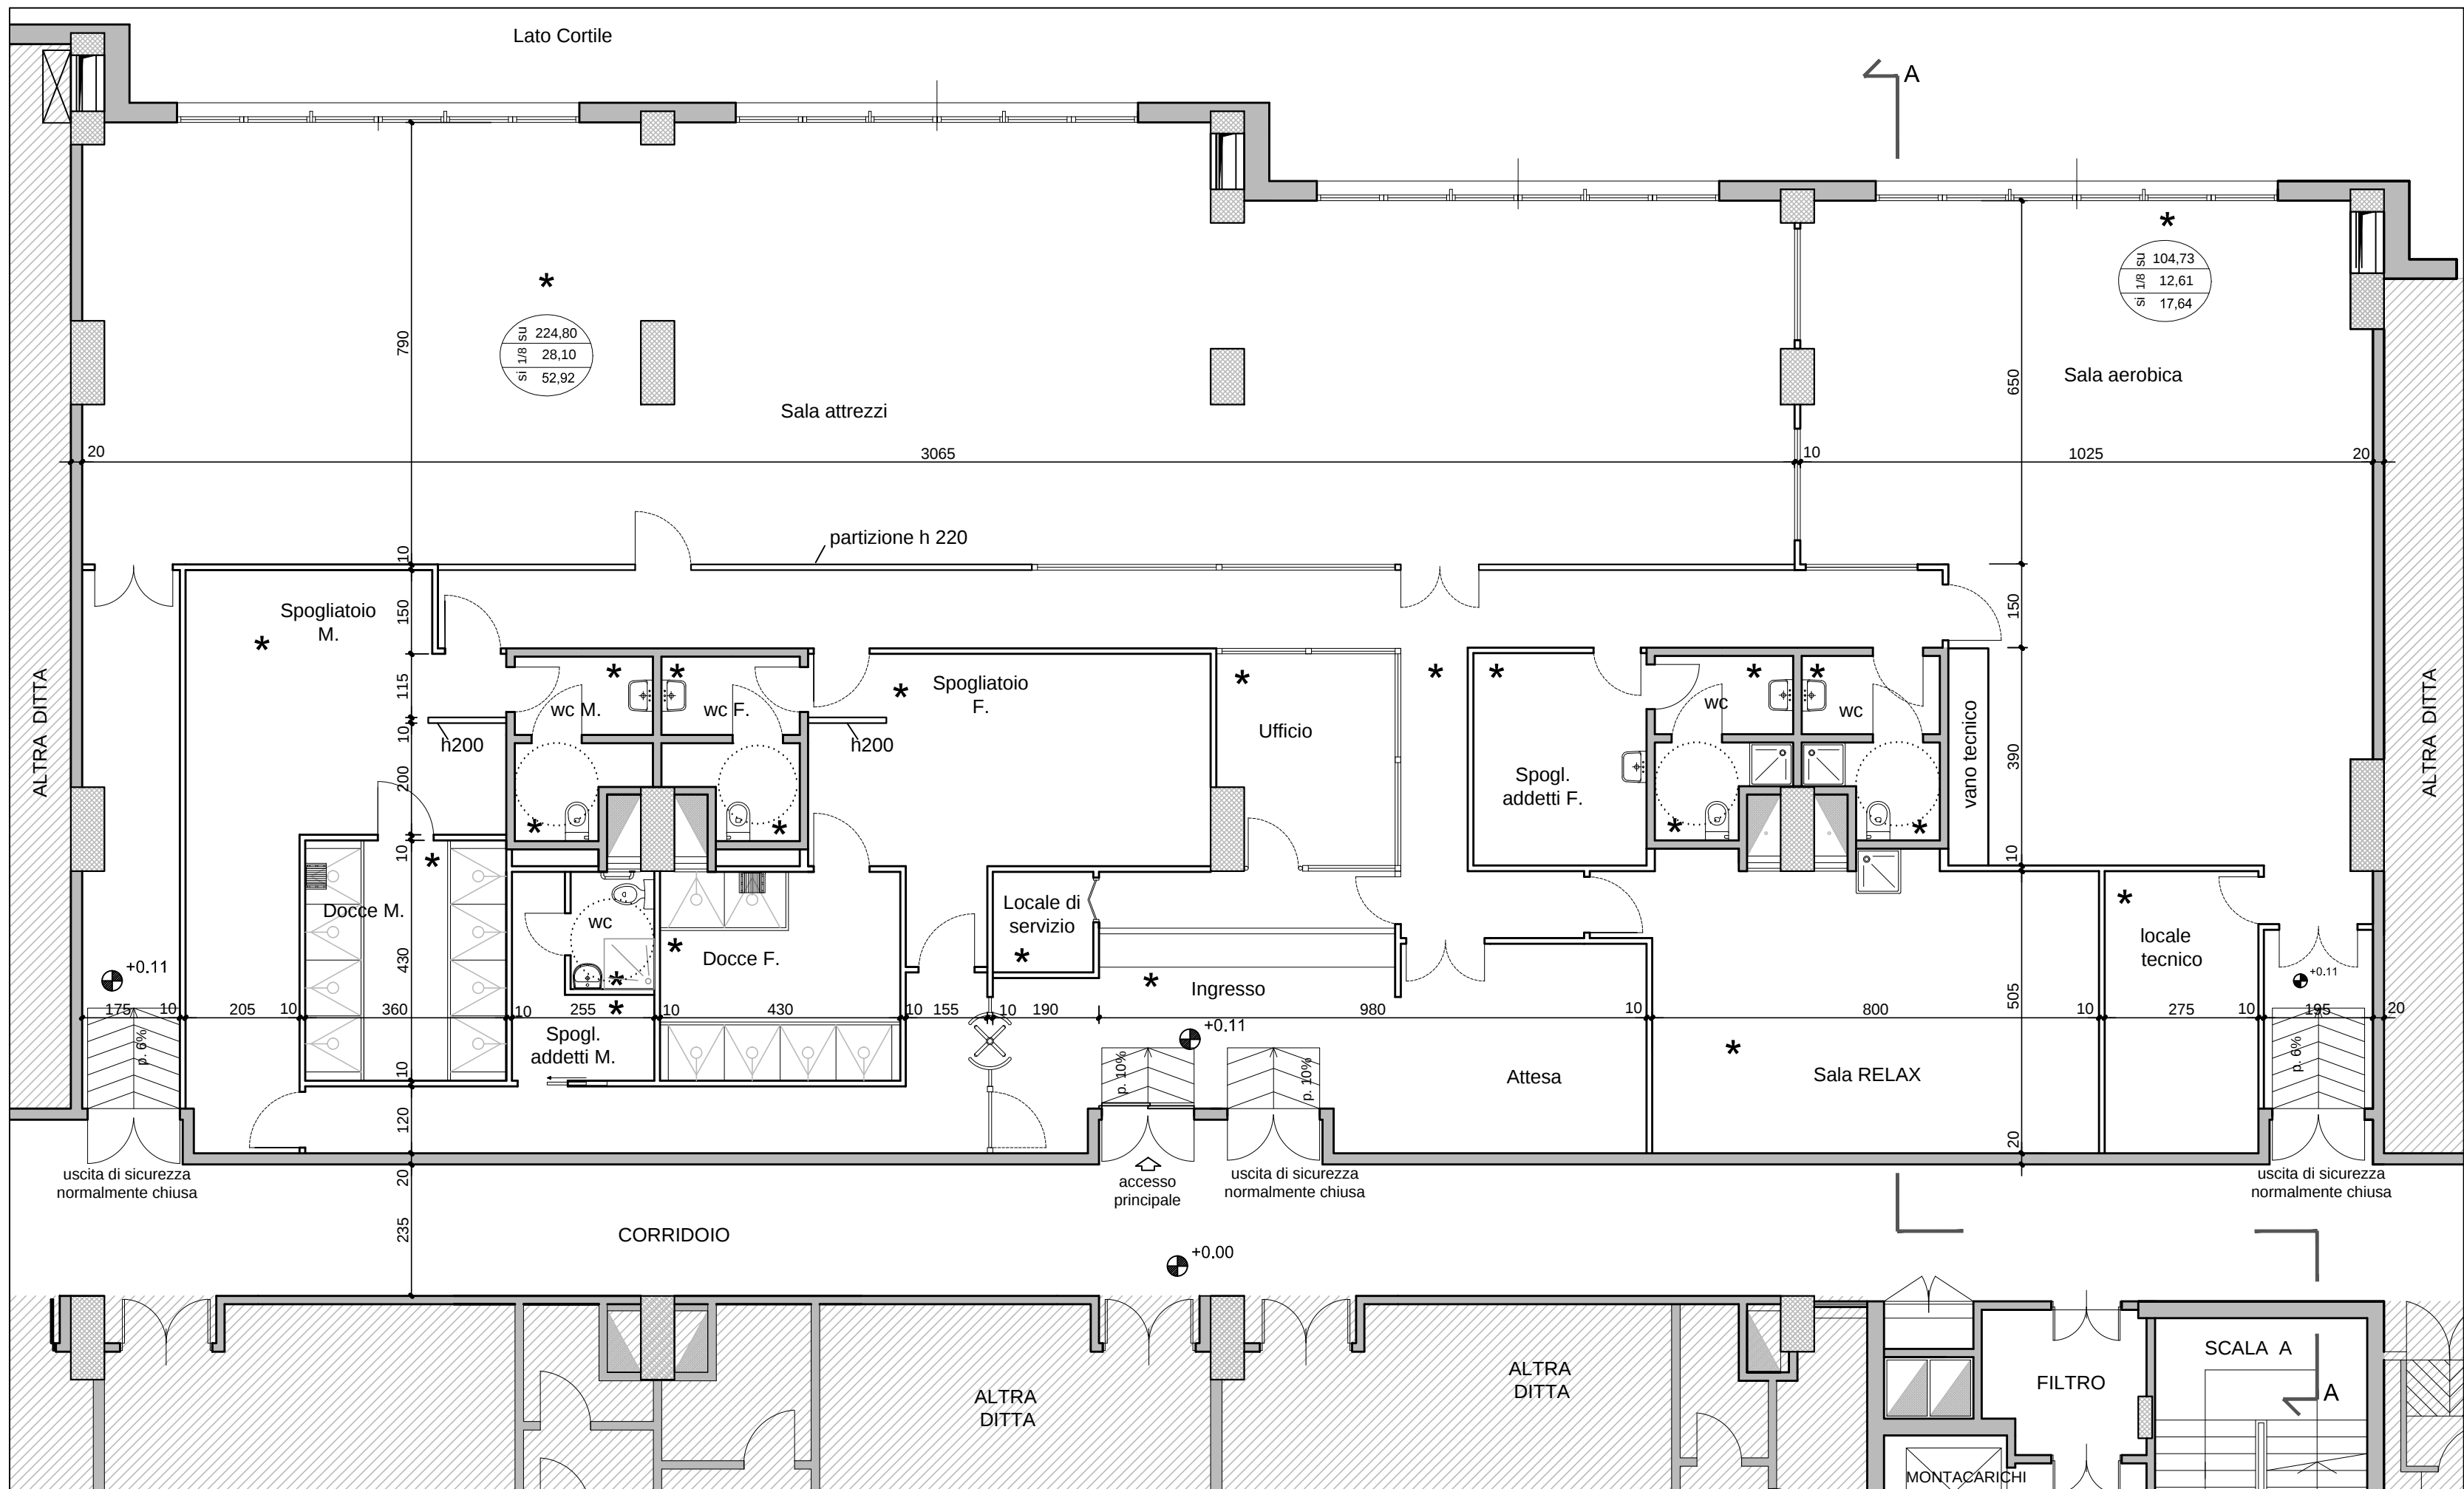


PIANTA - PROGETTO scala 1:100

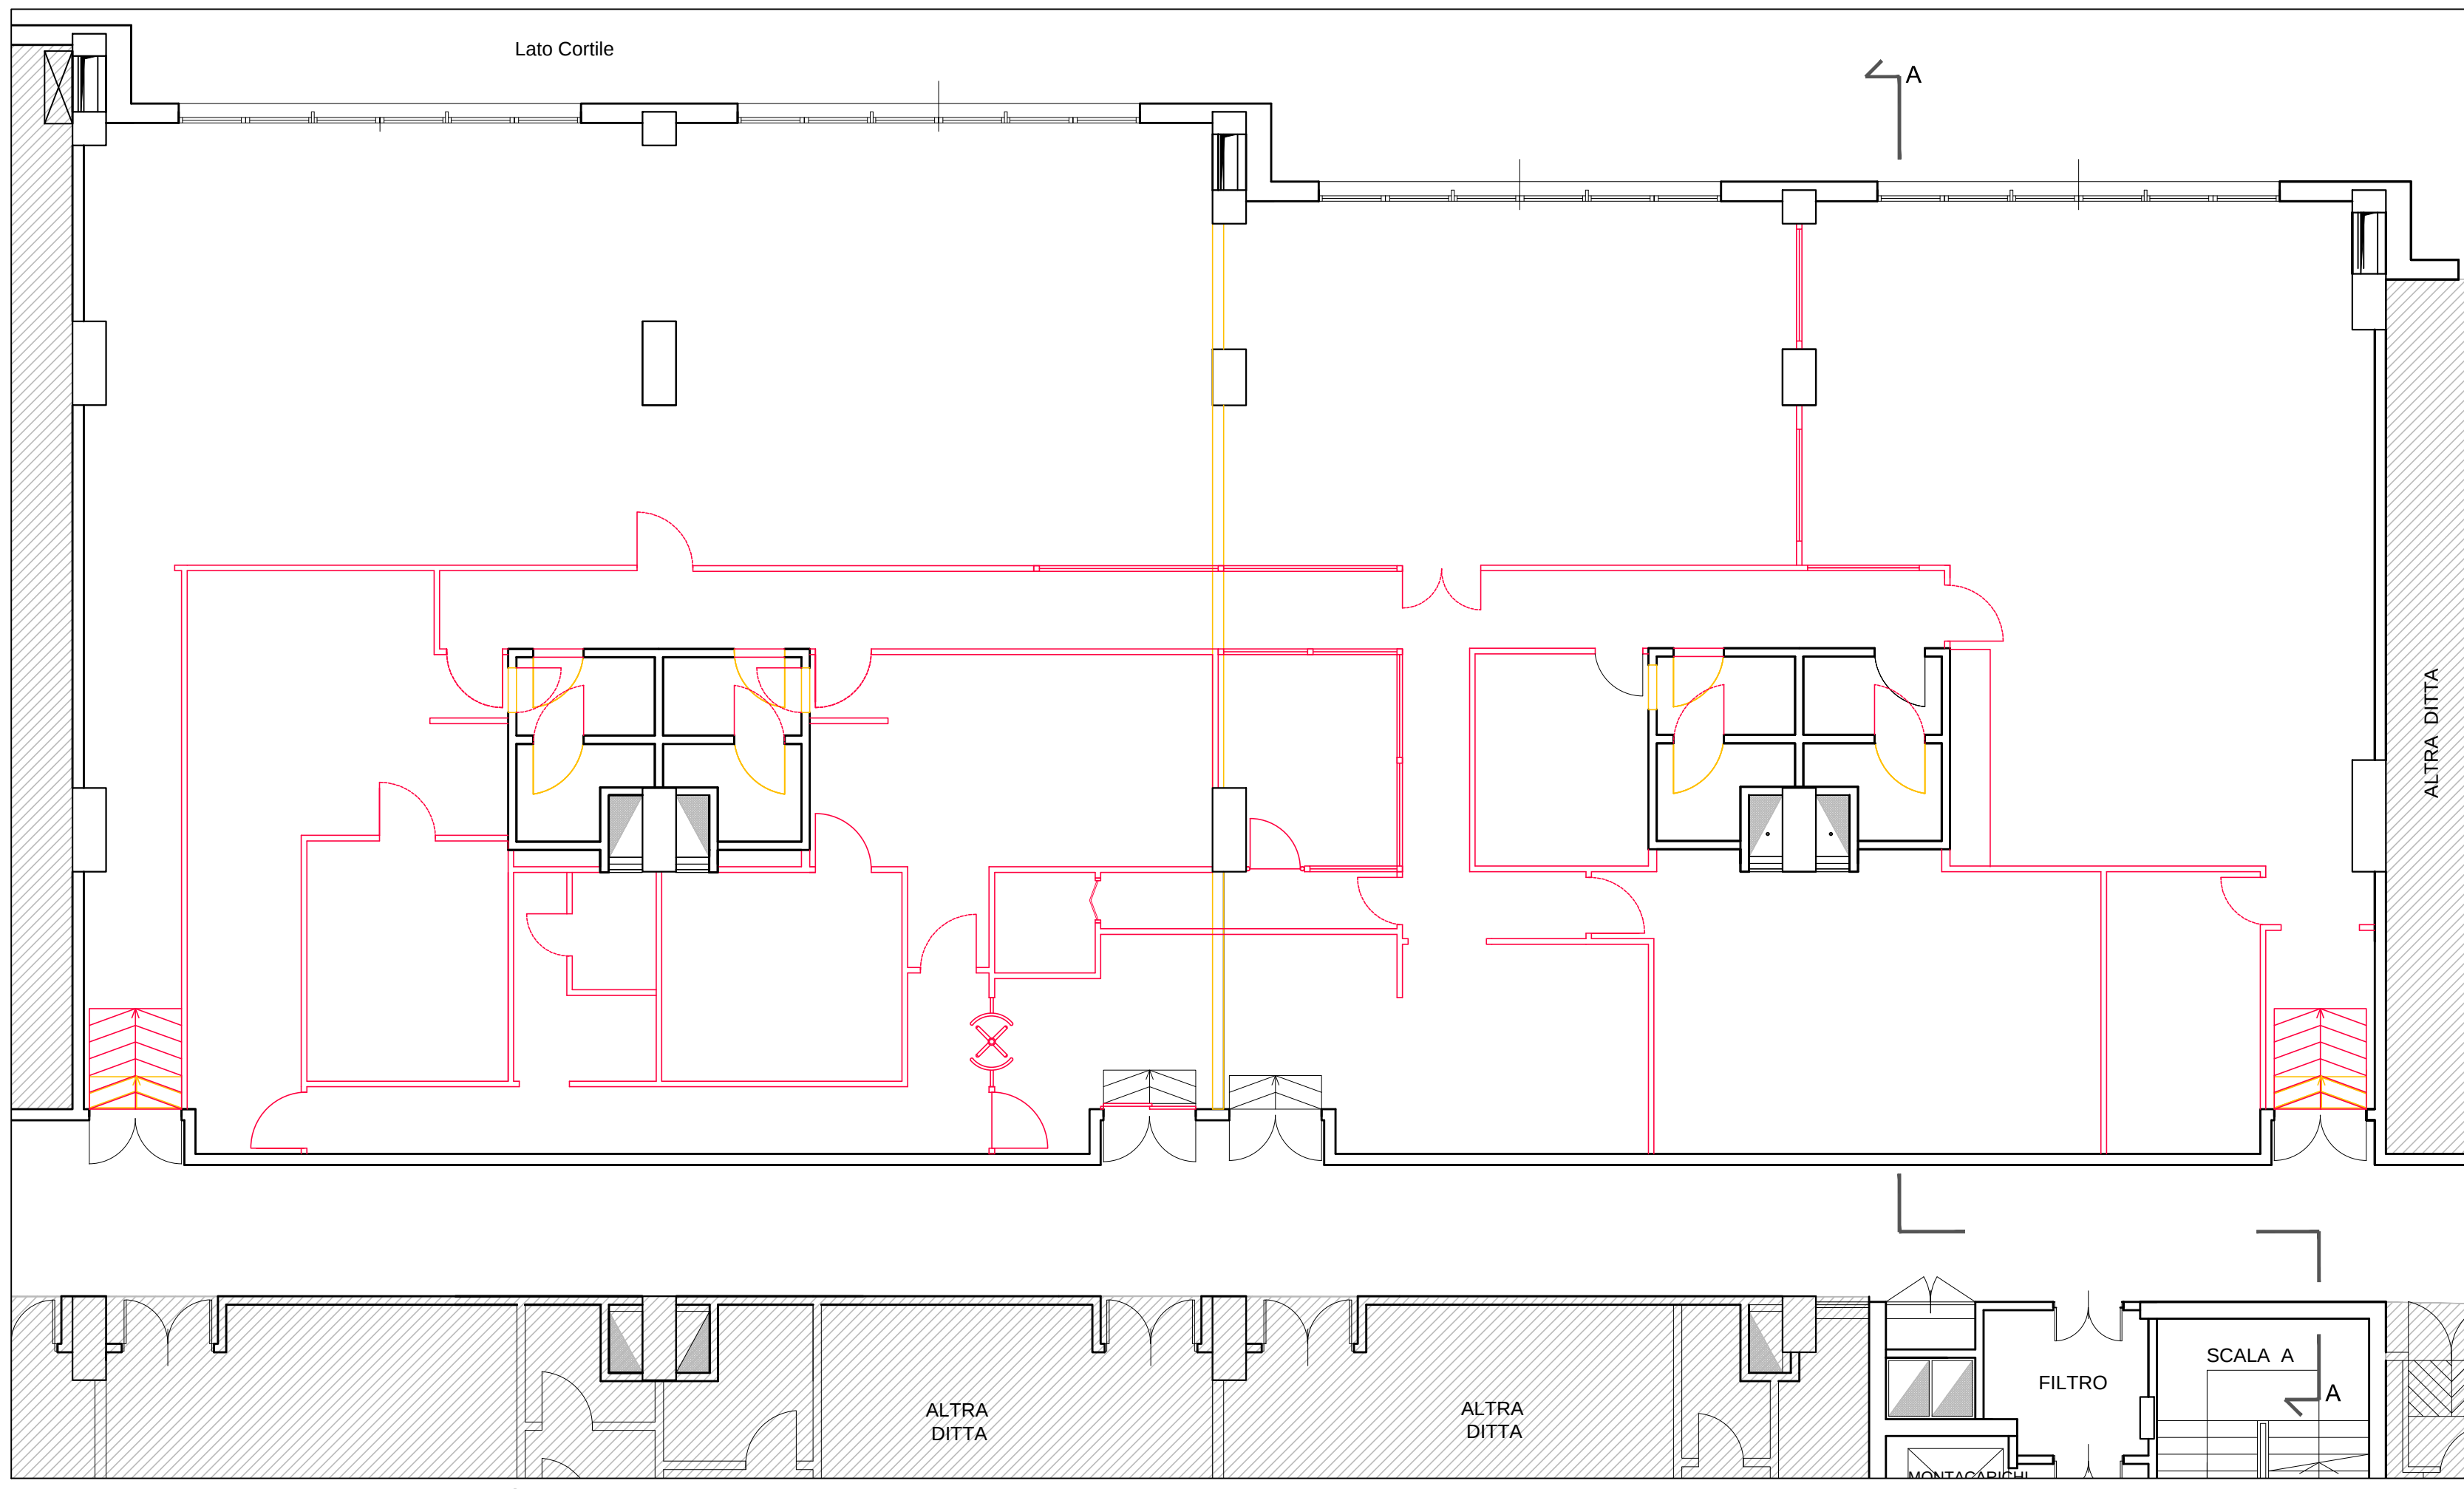


PIANTA - SOVRAPPOSIZIONE scala 1:100

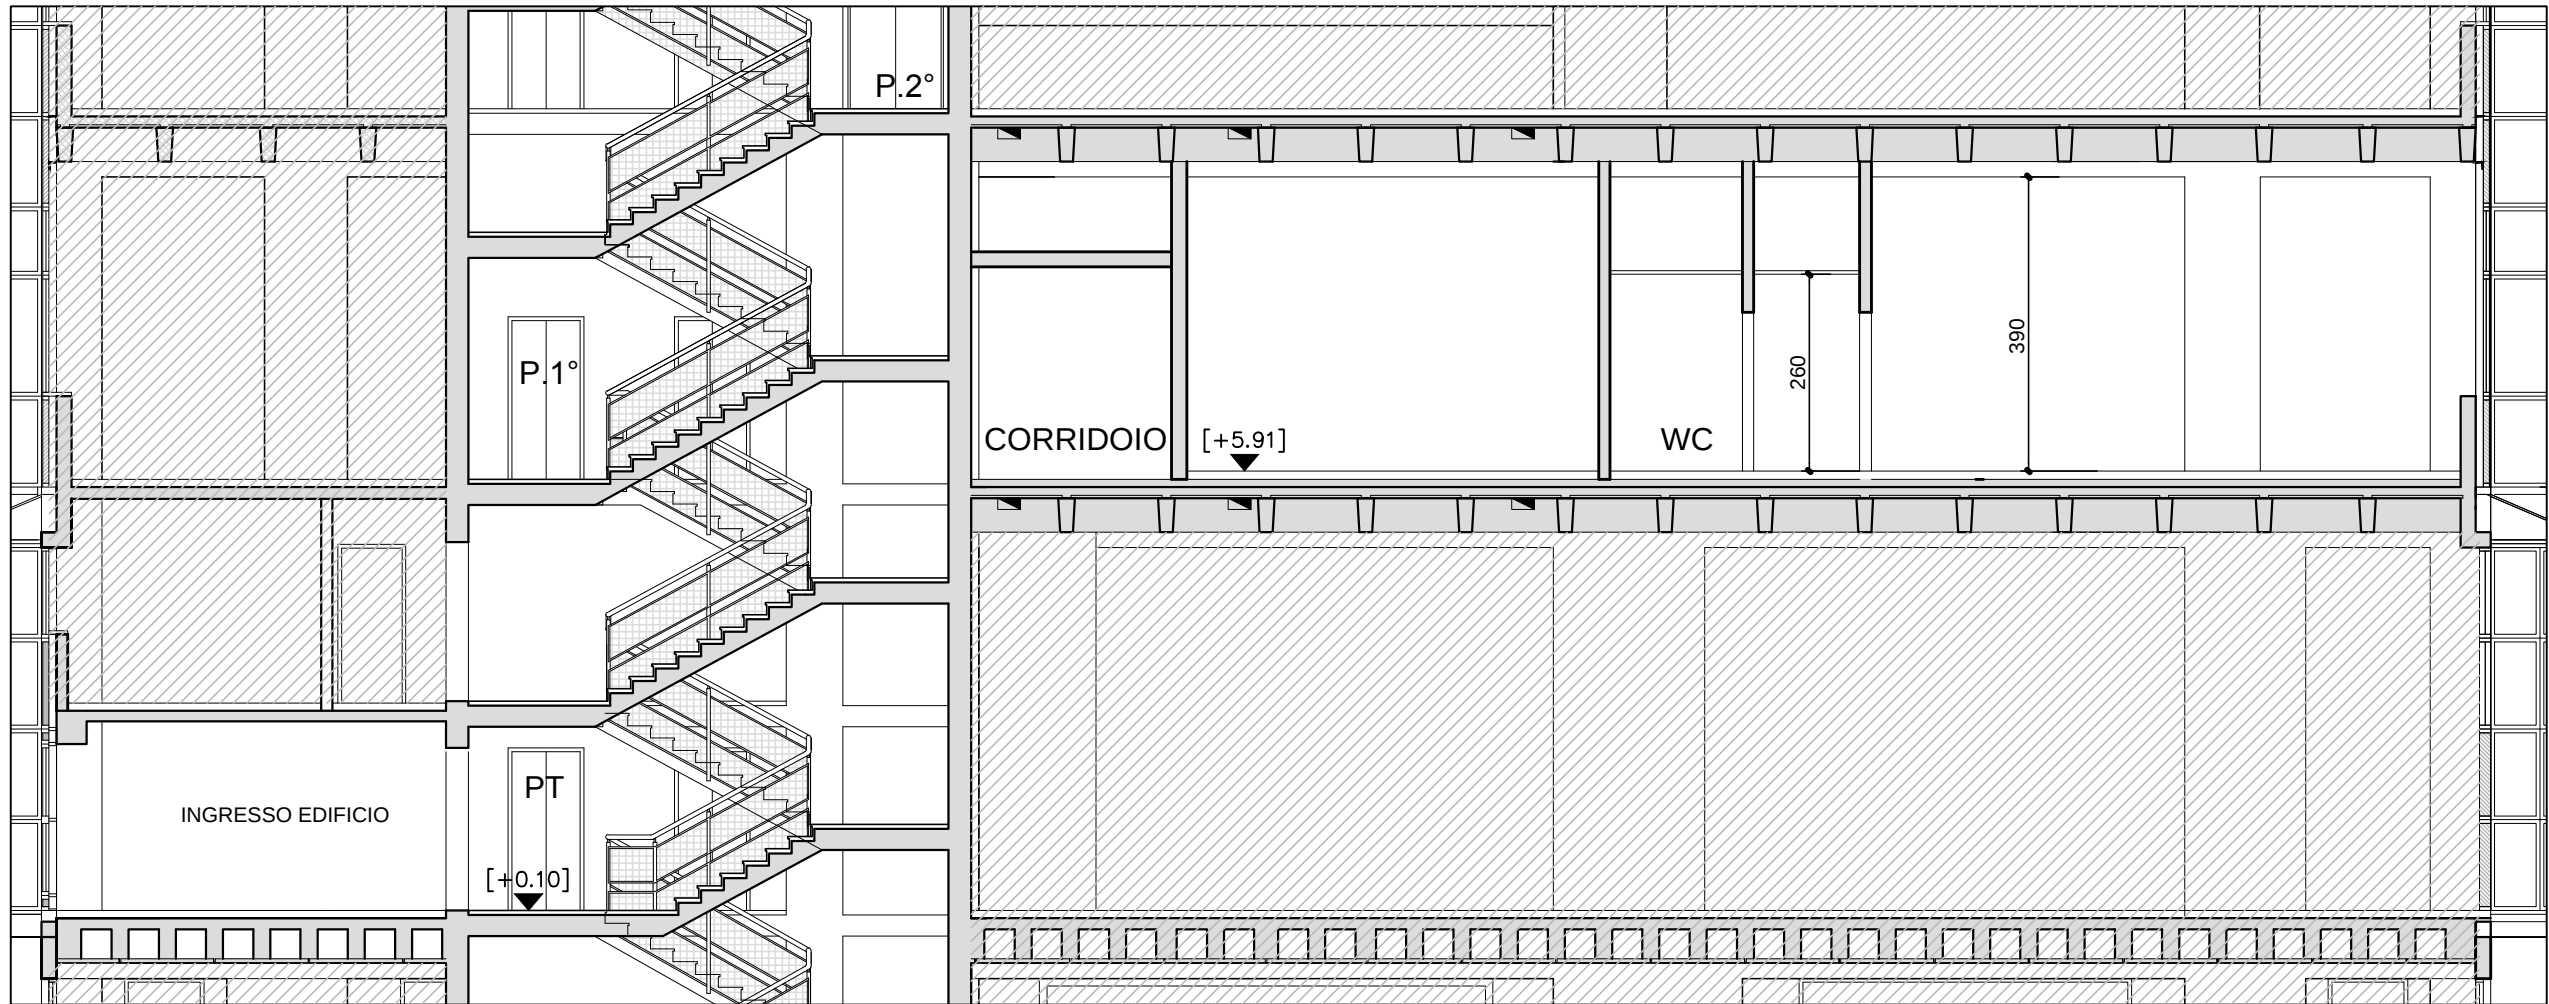


SEZIONE A-A - STATO ATTUALE scala 1:100

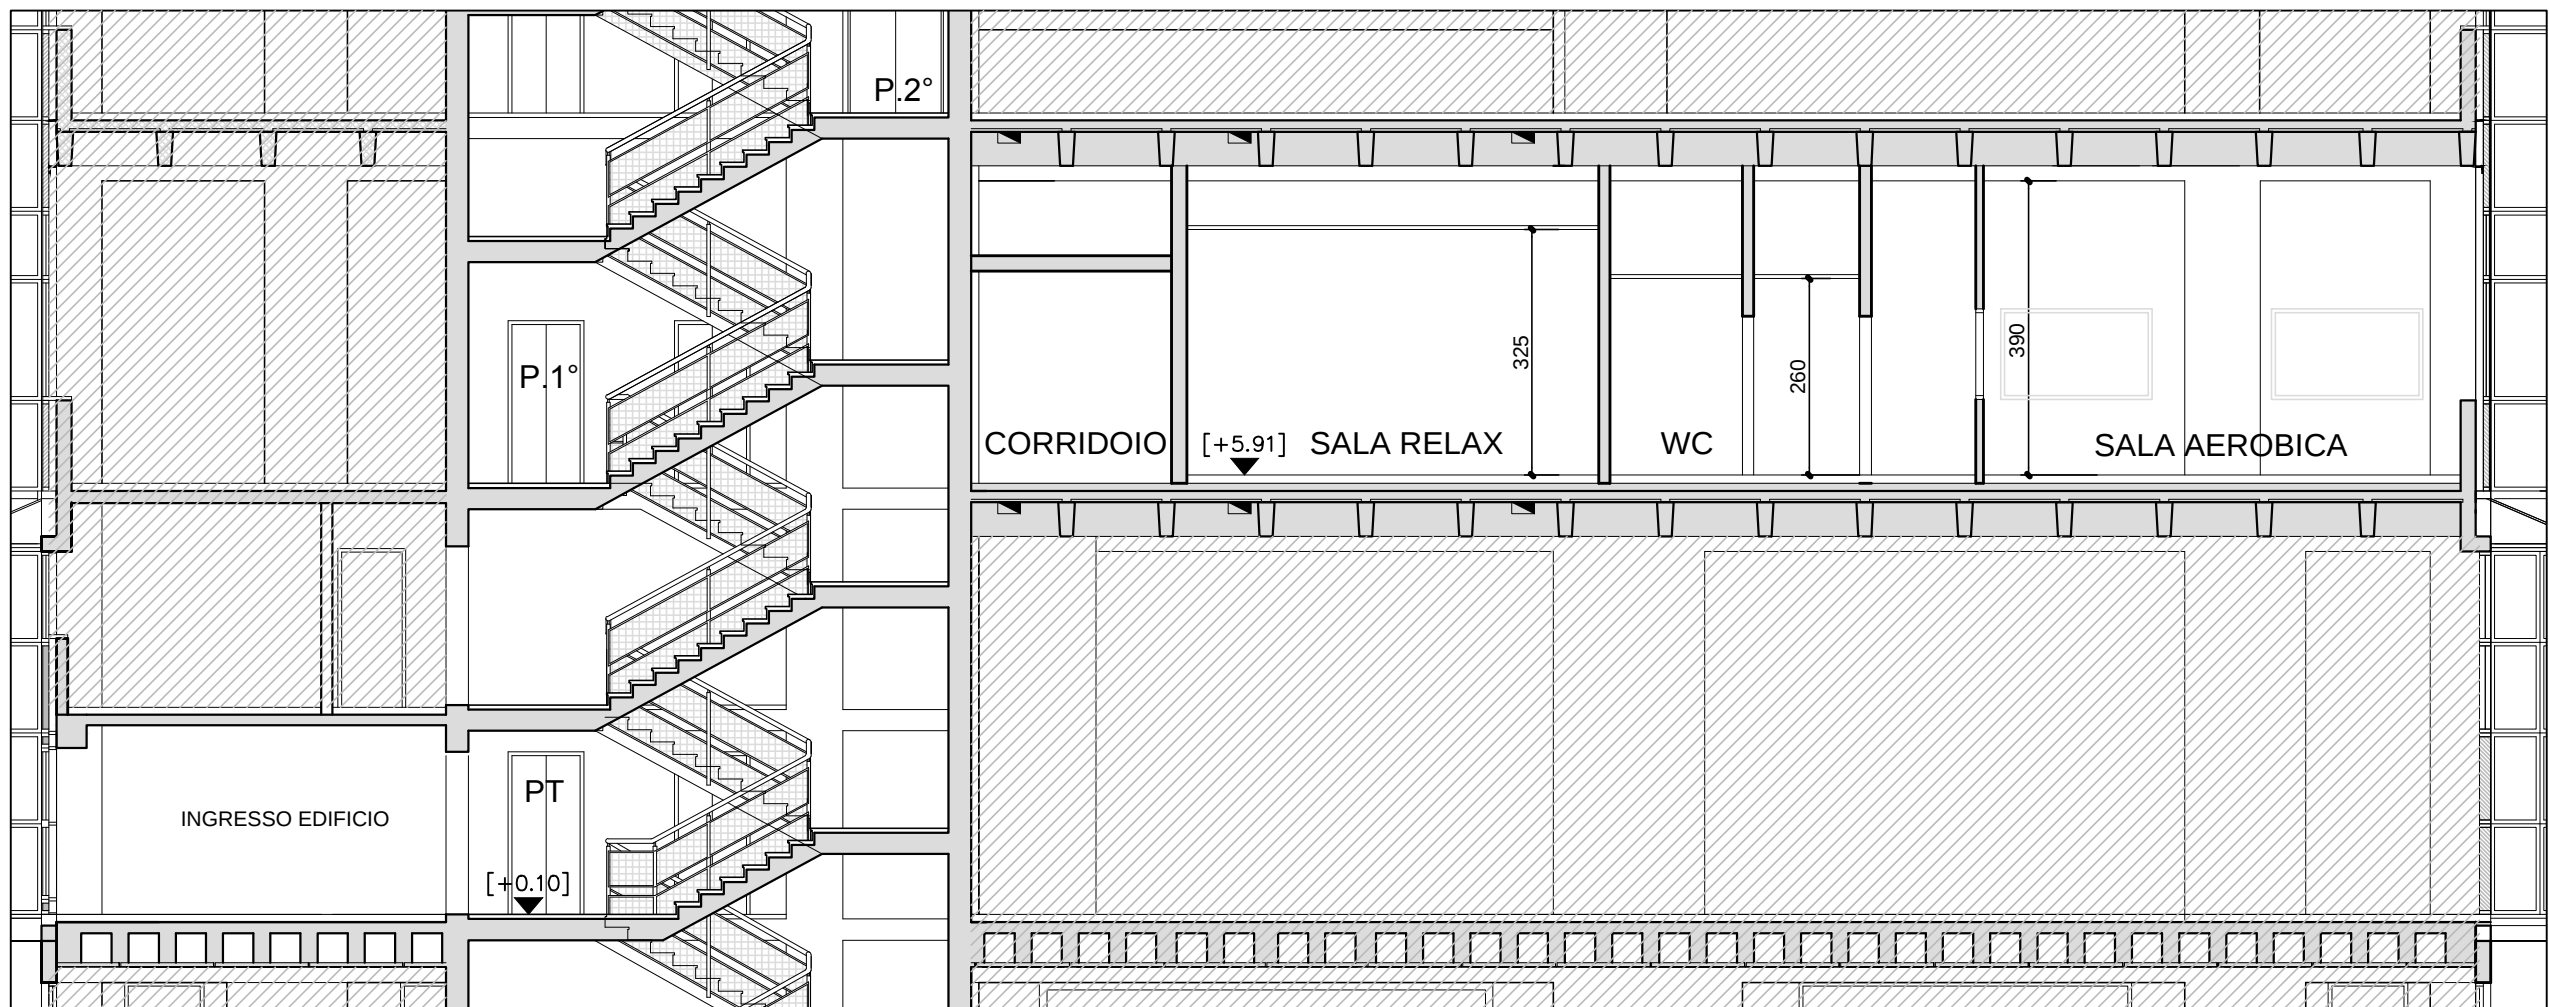


SEZIONE A-A - PROGETTO scala 1:100

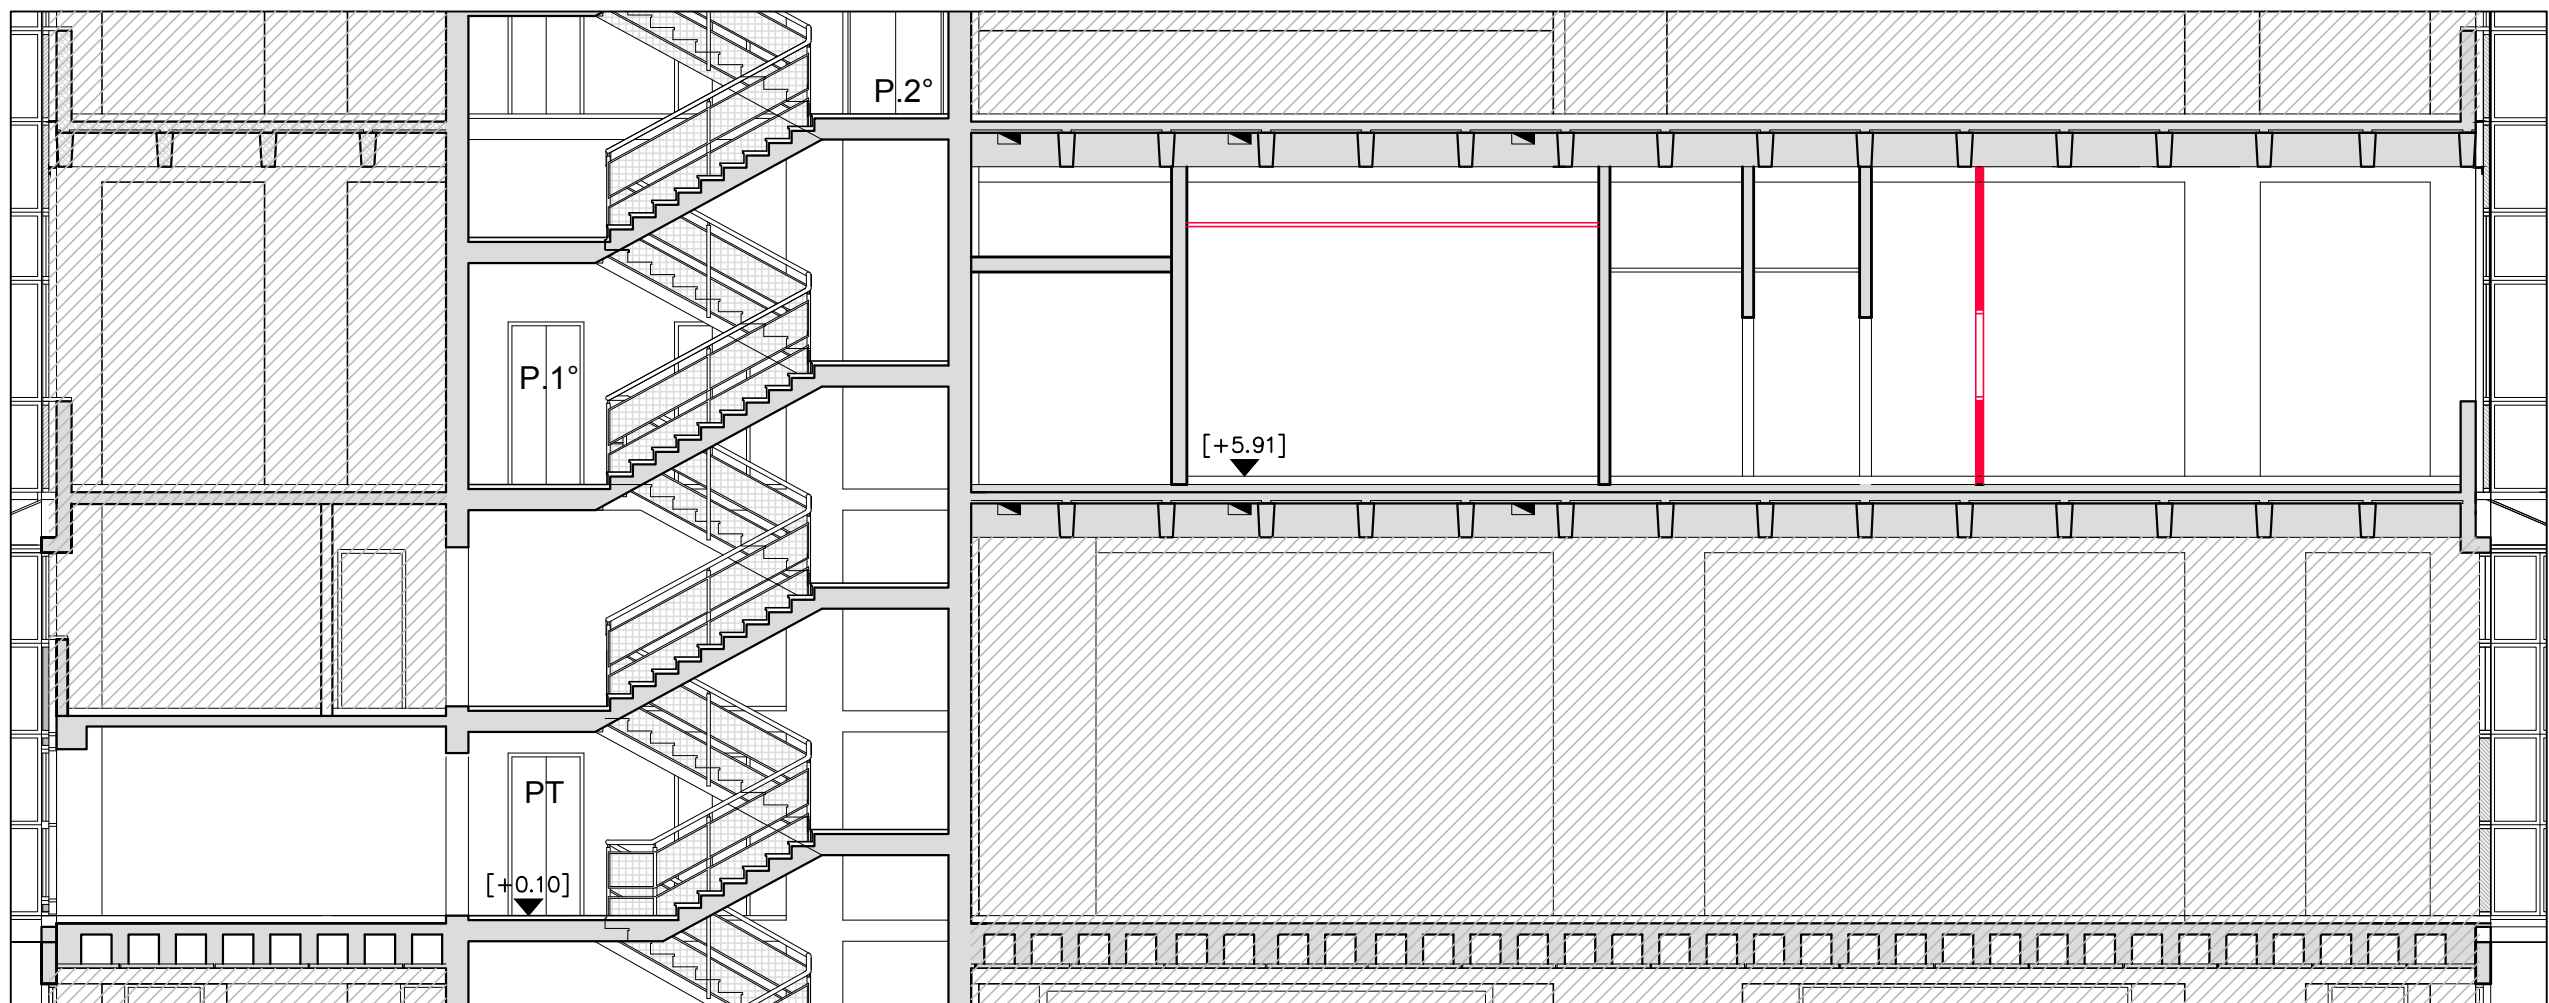

SEZIONE A-A - SOVRAPPOSIZIONE scala 1:100

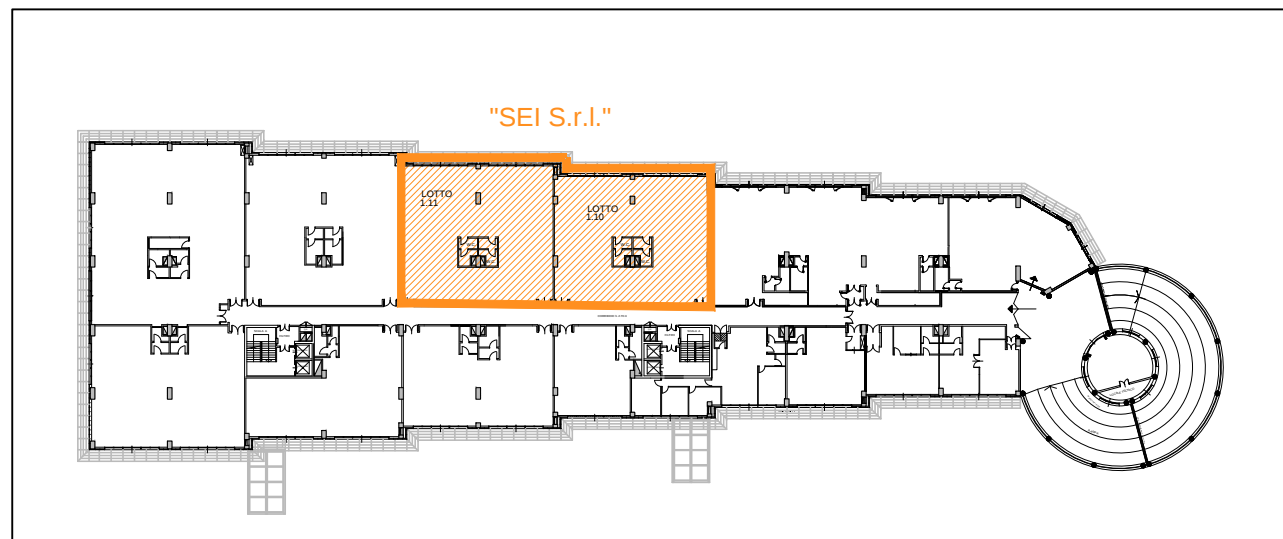

PLANIMETRIA DI RIFERIMENTO PIANO PRIMO

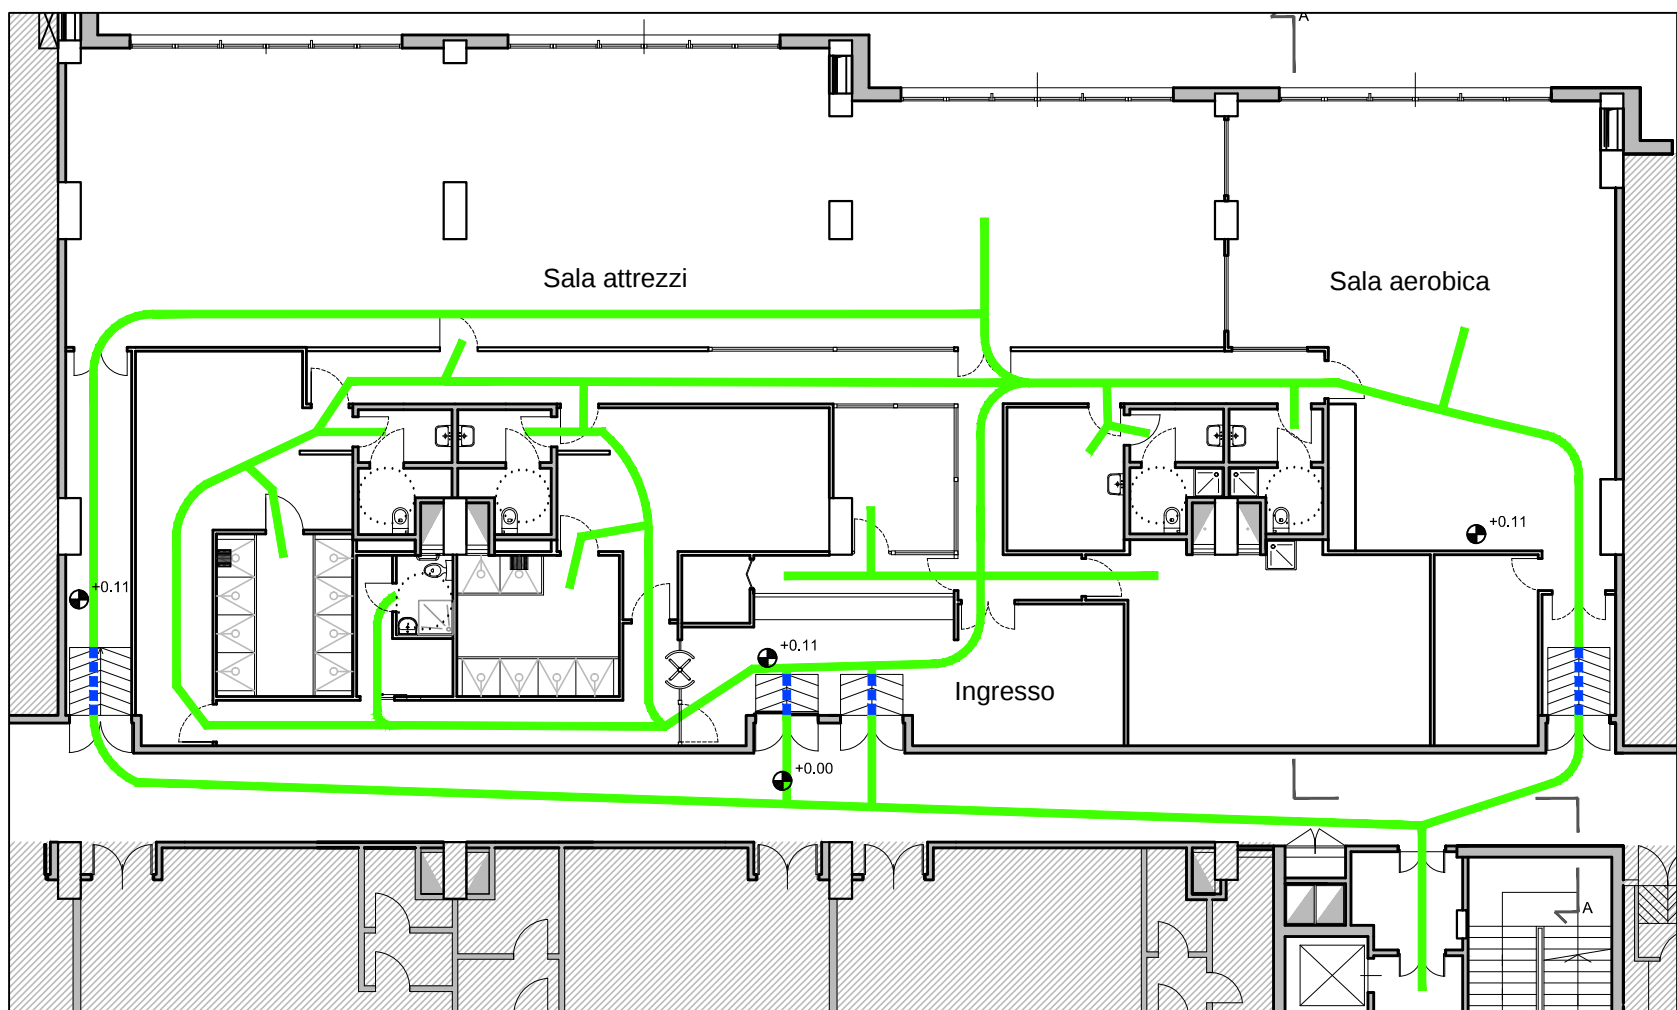

RISPETTO LEGGE 13/89 - PIANTE scala 1:200

LEGENDA

- nuove costruzioni
- demolizioni
- limite proprietà
- percorso in piano o con pendenza ≤ 5%
- percorso con pendenza massima 10%
- rotazione sedia a ruote di 360° - diametro ingombro cm 150
- seggino per doccia
- aerazione forzata
- superficie utile
- superficie aerilluminante richiesta
- superficie aerilluminante in progetto

SEI S.R.L.
COMPLESSO CEBROSA 2000 - STRADA CEBROSA 86 - PIANO PRIMO

PERMESSO DI COSTRUIRE IN DEROGA
AI SENSI L.106/11
ACCORPAMENTO DI DUE UNITA' IMMOBILIARI
E MUTAMENTO DESTINAZIONE D'USO CON OPERE

PROPRIETA':
SEI s.r.l., Corso Matteotti 30, 10121, Torino - P.IVA 05584790017

AGGIORNAMENTO N. -

DATA

PIANTE
SEZIONI
RISPETTO LEGGE 13/89

TAV1.10.6
SCALA 1/VAR

ING. GIANNI BARISON - STUDIO BALDO & BARISON
via Teodoro Rossi 3, 10123 TORINO - studio@baldobarison.com
T+39.011.51.75.246 - T&F+39.011.537.872 - PARTITA IVA 06684310013

GIUGNO 2013

PC