

COMUNE DI TORINO
COMPLESSO CASCINA FOSSATA
VIA ALA DI STURA

PLANIMETRIA DELL'AMBITO DI INTERVENTO

ENTI PREPOSTI

CITTA' DI TORINO
Piazza Palazzo di Città 1, 10122 Torino

Soprintendenza per i Beni Architettonici e Paesaggistici per la provincia di Torino
Piazza San Giovanni 2, 10122 Torino

SOGGETTO ATTUATORE
Polaris Habitat Sotopietà Piemonte - gestito da:
Polaris Real Estate sgr spa
Largo Donaghi 2, 20121 Milano
tel. +39 02 50 66 26 11

ATI DI PROGETTAZIONE
ARCHING s.r.l. (mandataria)
Studio 421 (mandataria)
Studio Surra (mandataria)
GAD s.r.l. (mandataria)

Coordinamento generale
ARCHING s.r.l.
Via Bolognese, 28B - 10141 Torino
tel. +39 011 536857 - fax +39 011 536859
e-mail: info@arching.it

Progetto urbanistico
Studio 421
Via Andrea 22 - 10144 Torino
tel. +39 011 536857 - fax +39 011 536859
e-mail: info@studio421.it

Arch. Luciano Piva
Via Aulic 12 - 10121 Torino
tel. +39 011 536857 - fax +39 011 536859
e-mail: info@arching.it

Progetto strutturale
ARCHING s.r.l.
Via Bolognese, 28B - 10141 Torino
tel. +39 011 536857 - fax +39 011 536859
e-mail: info@arching.it

Progetto impianti e sottoservizi
Studio SURRA
Piazza Martiri della Libertà 7 - 10086 Biadene (TO)
tel. +39 011 536857 - fax +39 011 536859
e-mail: info@studio421.it

Coordinamento sicurezza in fase di progettazione
ARCHING s.r.l.

Direzione Lavori Generale
ARCHING s.r.l.


ELABORATO

SCALA DISEGNO
1:500

DATA
31.03.2014

A.05

FONDO	COMPRESSA	OPERA	SETTORE	PROGETTO	DISC.	DOC.	NEL	REV.	FOGLIO	DI
FASP	PDS	000	000	PC	ED	AC	02	00	1	1

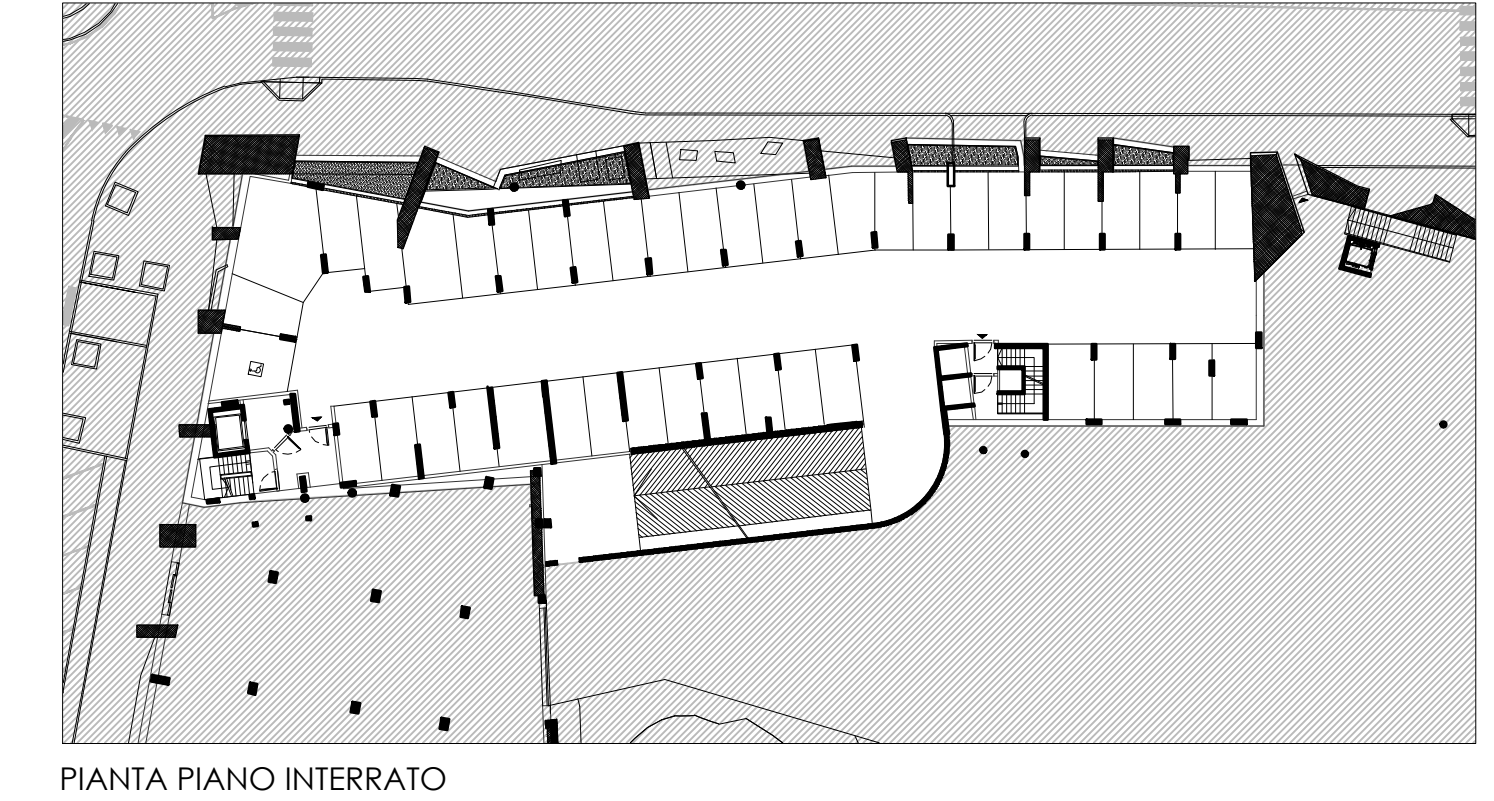

PIANTA PIANO INTERRATO

ATTIVITA' CHE GENERANO FABBISOGNO DI PARCHEGGI:

■ ATTIVITÀ COMMERCIALI mq 1.500
fabbisogno da soddisfare ai sensi dell'art.25 della D.C.R. 563-13414 e s.m.i.

■ RESIDENZE TEMPORANEE mq 4.501
fabbisogno da soddisfare ai sensi dell'art.19 comma 7 delle N.U.E.A. di P.R.G.

■ ALTRE ATTIVITÀ DI NUOVA COSTRUZIONE mq 1.868
fabbisogno da soddisfare ai sensi della L. 122/89

■ ATTIVITÀ DI SOMMINISTRAZIONE mq 592
fabbisogno da soddisfare ai sensi dell'art.8 degli indirizzi generali e criteri regionali per l'insediamento delle attività di somministrazione di alimenti e bevande


ATTIVITA' CHE NON GENERANO FABBISOGNO DI PARCHEGGI:

■ ALTRE ATTIVITÀ SOGGETTE A RESTAURO mq 1.763

■ COLLEGAMENTI ORIZZONTALI CHIUSI mq 770

■ COLLEGAMENTI ORIZZONTALI APERTI mq 1.565


N.B. I mq sopra elencati riferiti alla SLP per ciascuna attività sono da considerarsi indicativi

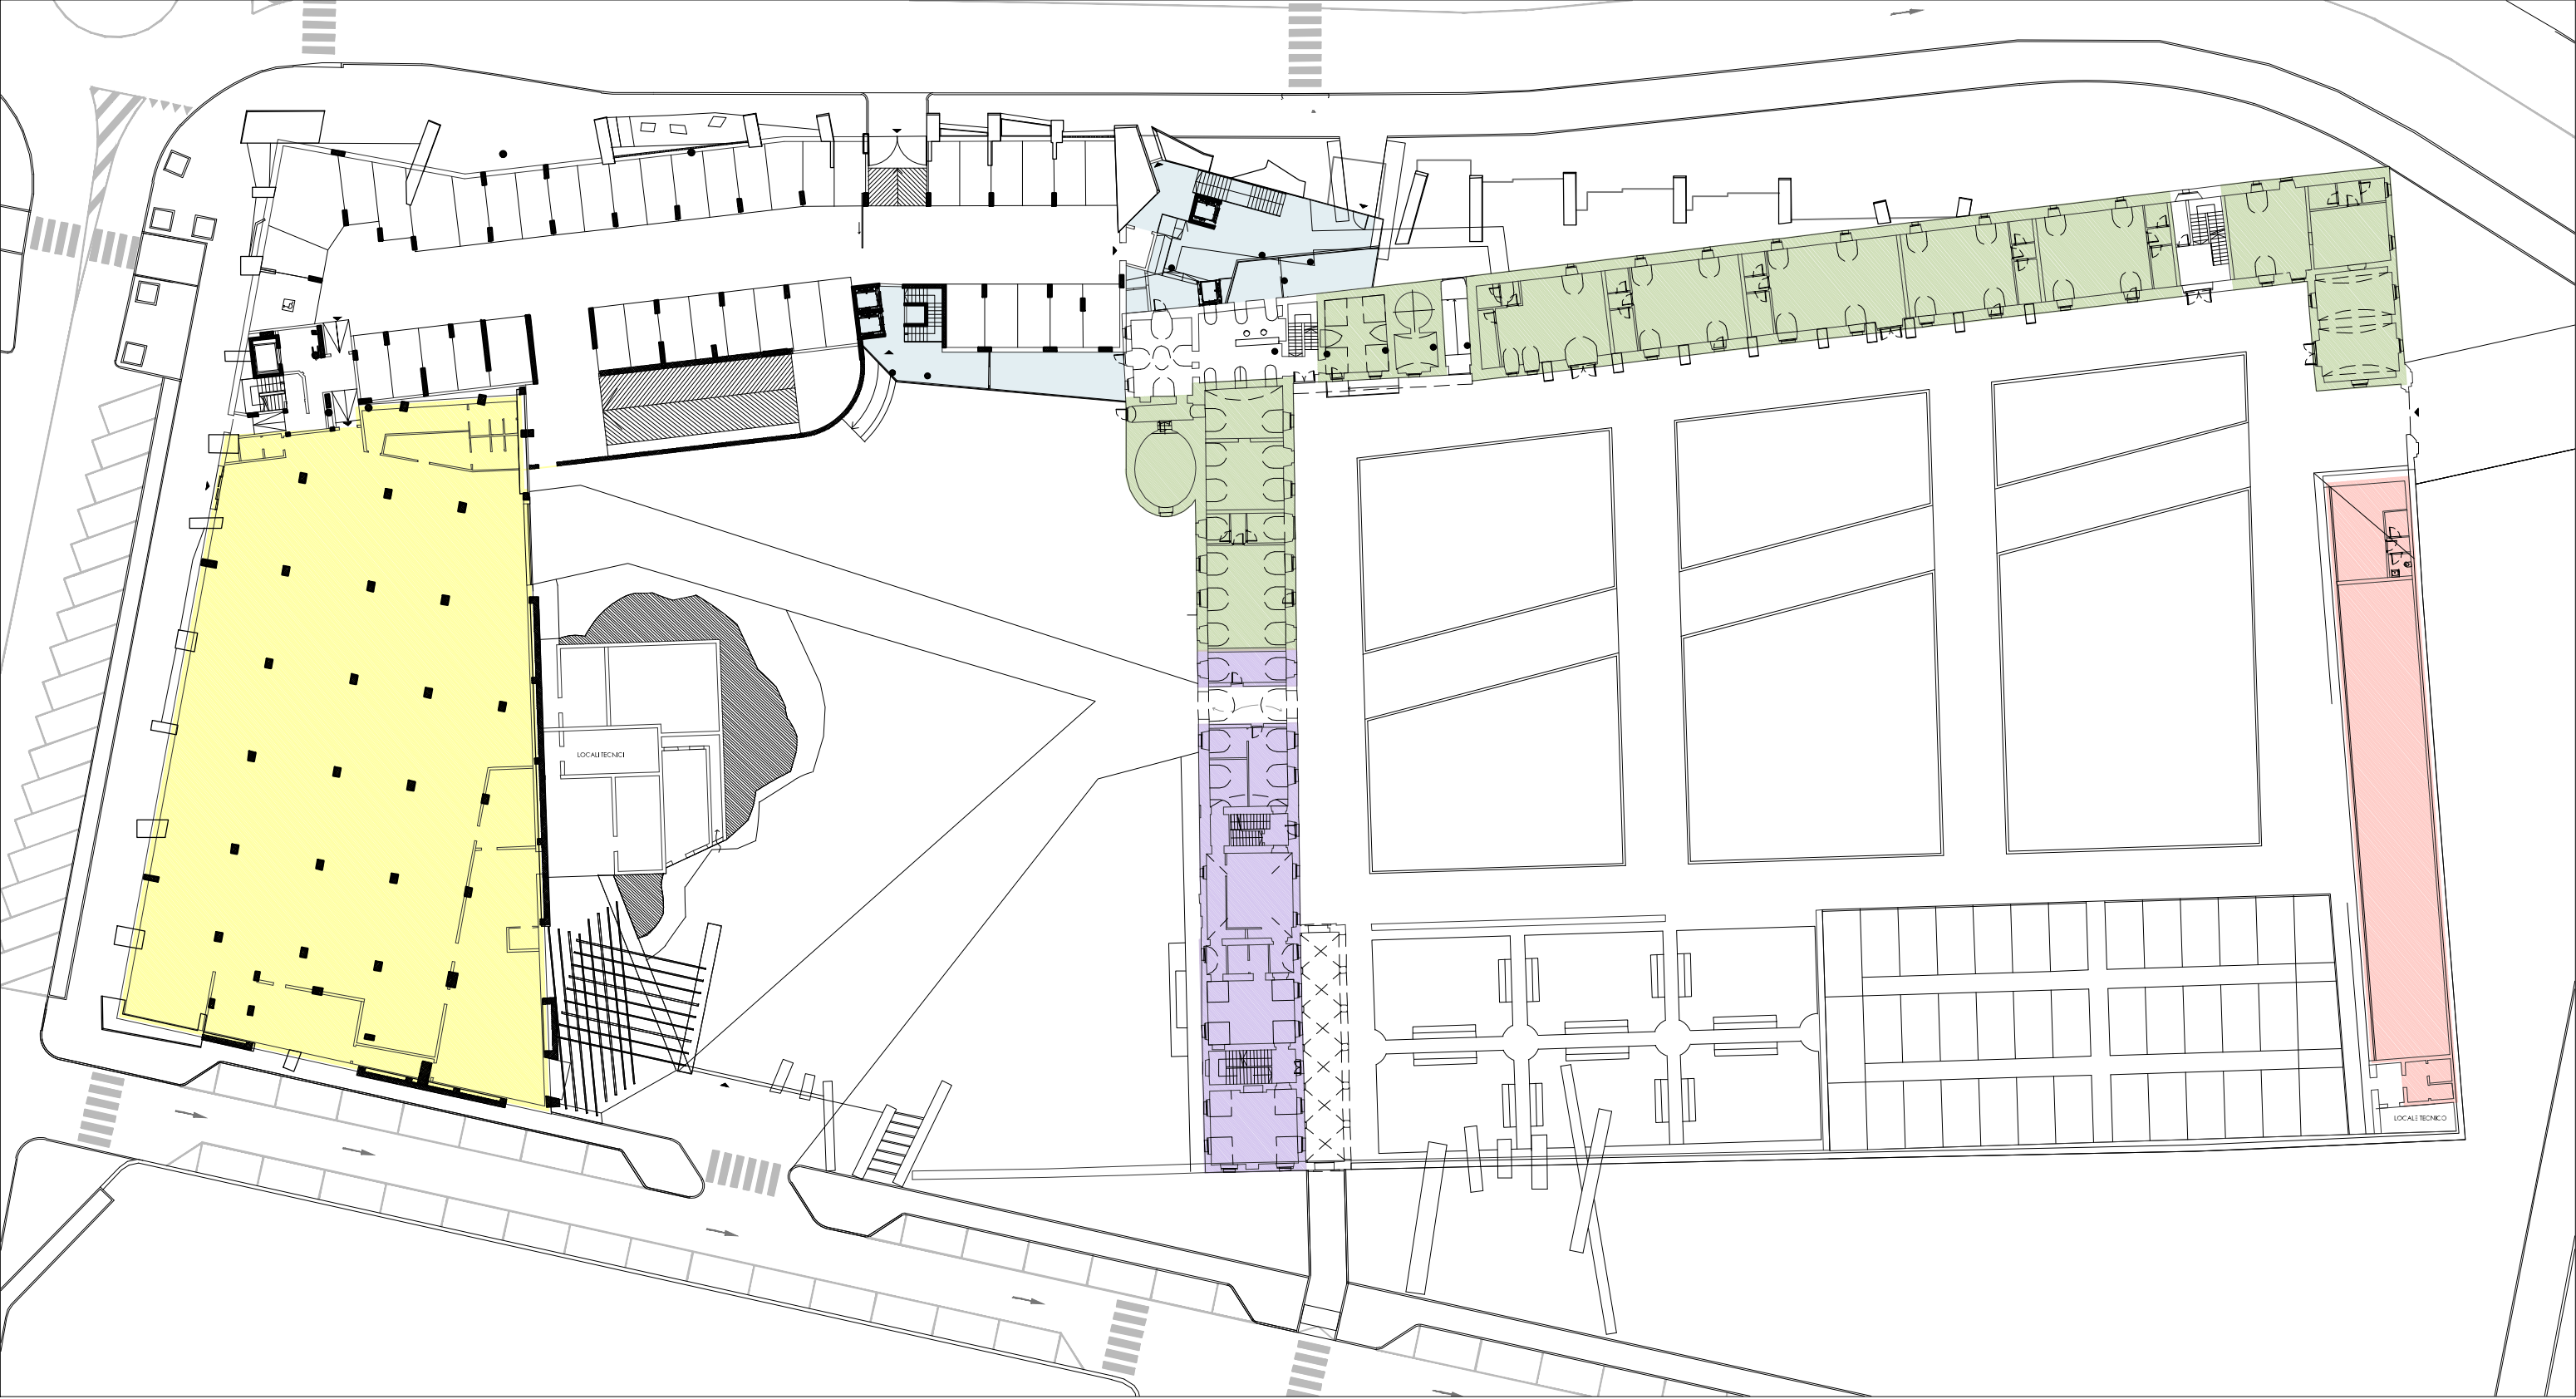


■ ATTIVITÀ COMMERCIALI	mq 1.500	■ ALTRE ATTIVITÀ DI NUOVA COSTRUZIONE	mq 317
■ ATTIVITÀ SOGGETTE A RESTAURO	mq 938	■ ATTIVITÀ DI SOMMINISTRAZIONE	mq 306




PIANTA PIANO MEZZANINO		■ COLLEGAMENTI ORIZZONTALI CHIUSI	mq 208	■ RESIDENZE TEMPORANEE	mq 479
■ ATTIVITÀ SOGGETTE A RESTAURO	mq 758	■ COLLEGAMENTI ORIZZONTALI APERTI	mq 358		
■ ATTIVITÀ DI SOMMINISTRAZIONE	mq 236				

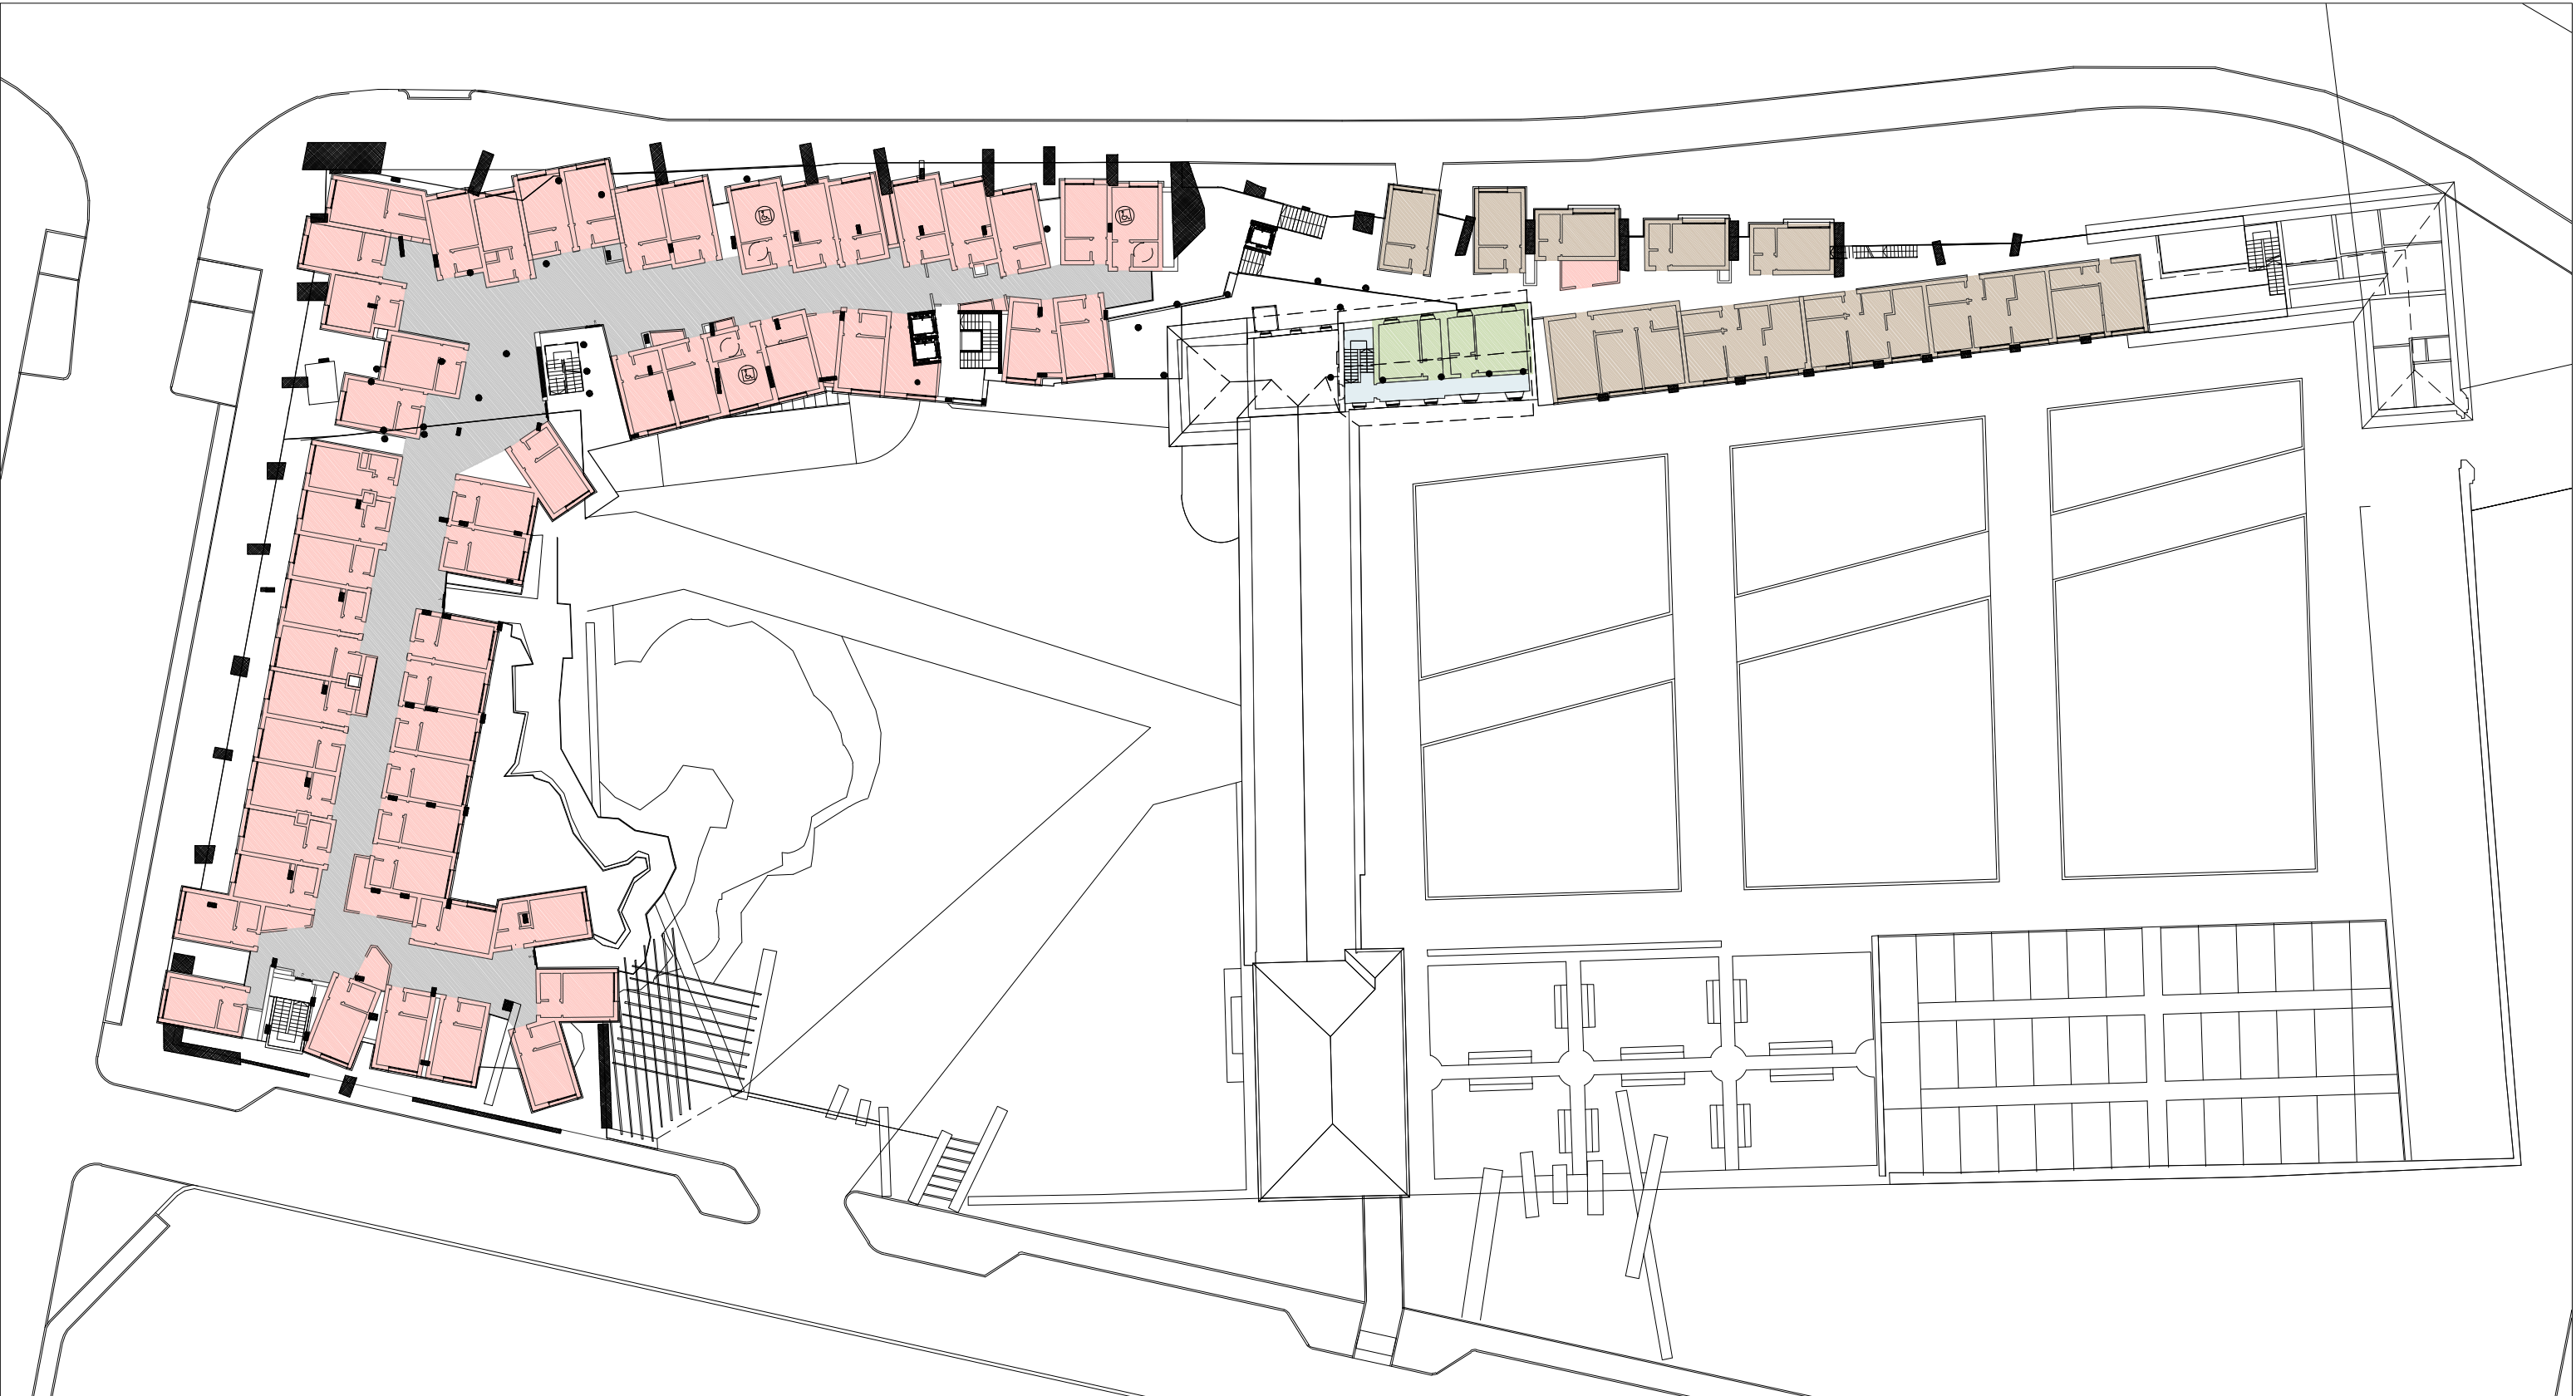

PIANTA PIANO PRIMO		■ ATTIVITÀ SOGGETTE A RESTAURO	mq 67
■ ALTRE ATTIVITÀ DI NUOVA COSTRUZIONE	mq 1.464	■ RESIDENZE TEMPORANEE	mq 424
■ COLLEGAMENTI ORIZZONTALI CHIUSI	mq 562		

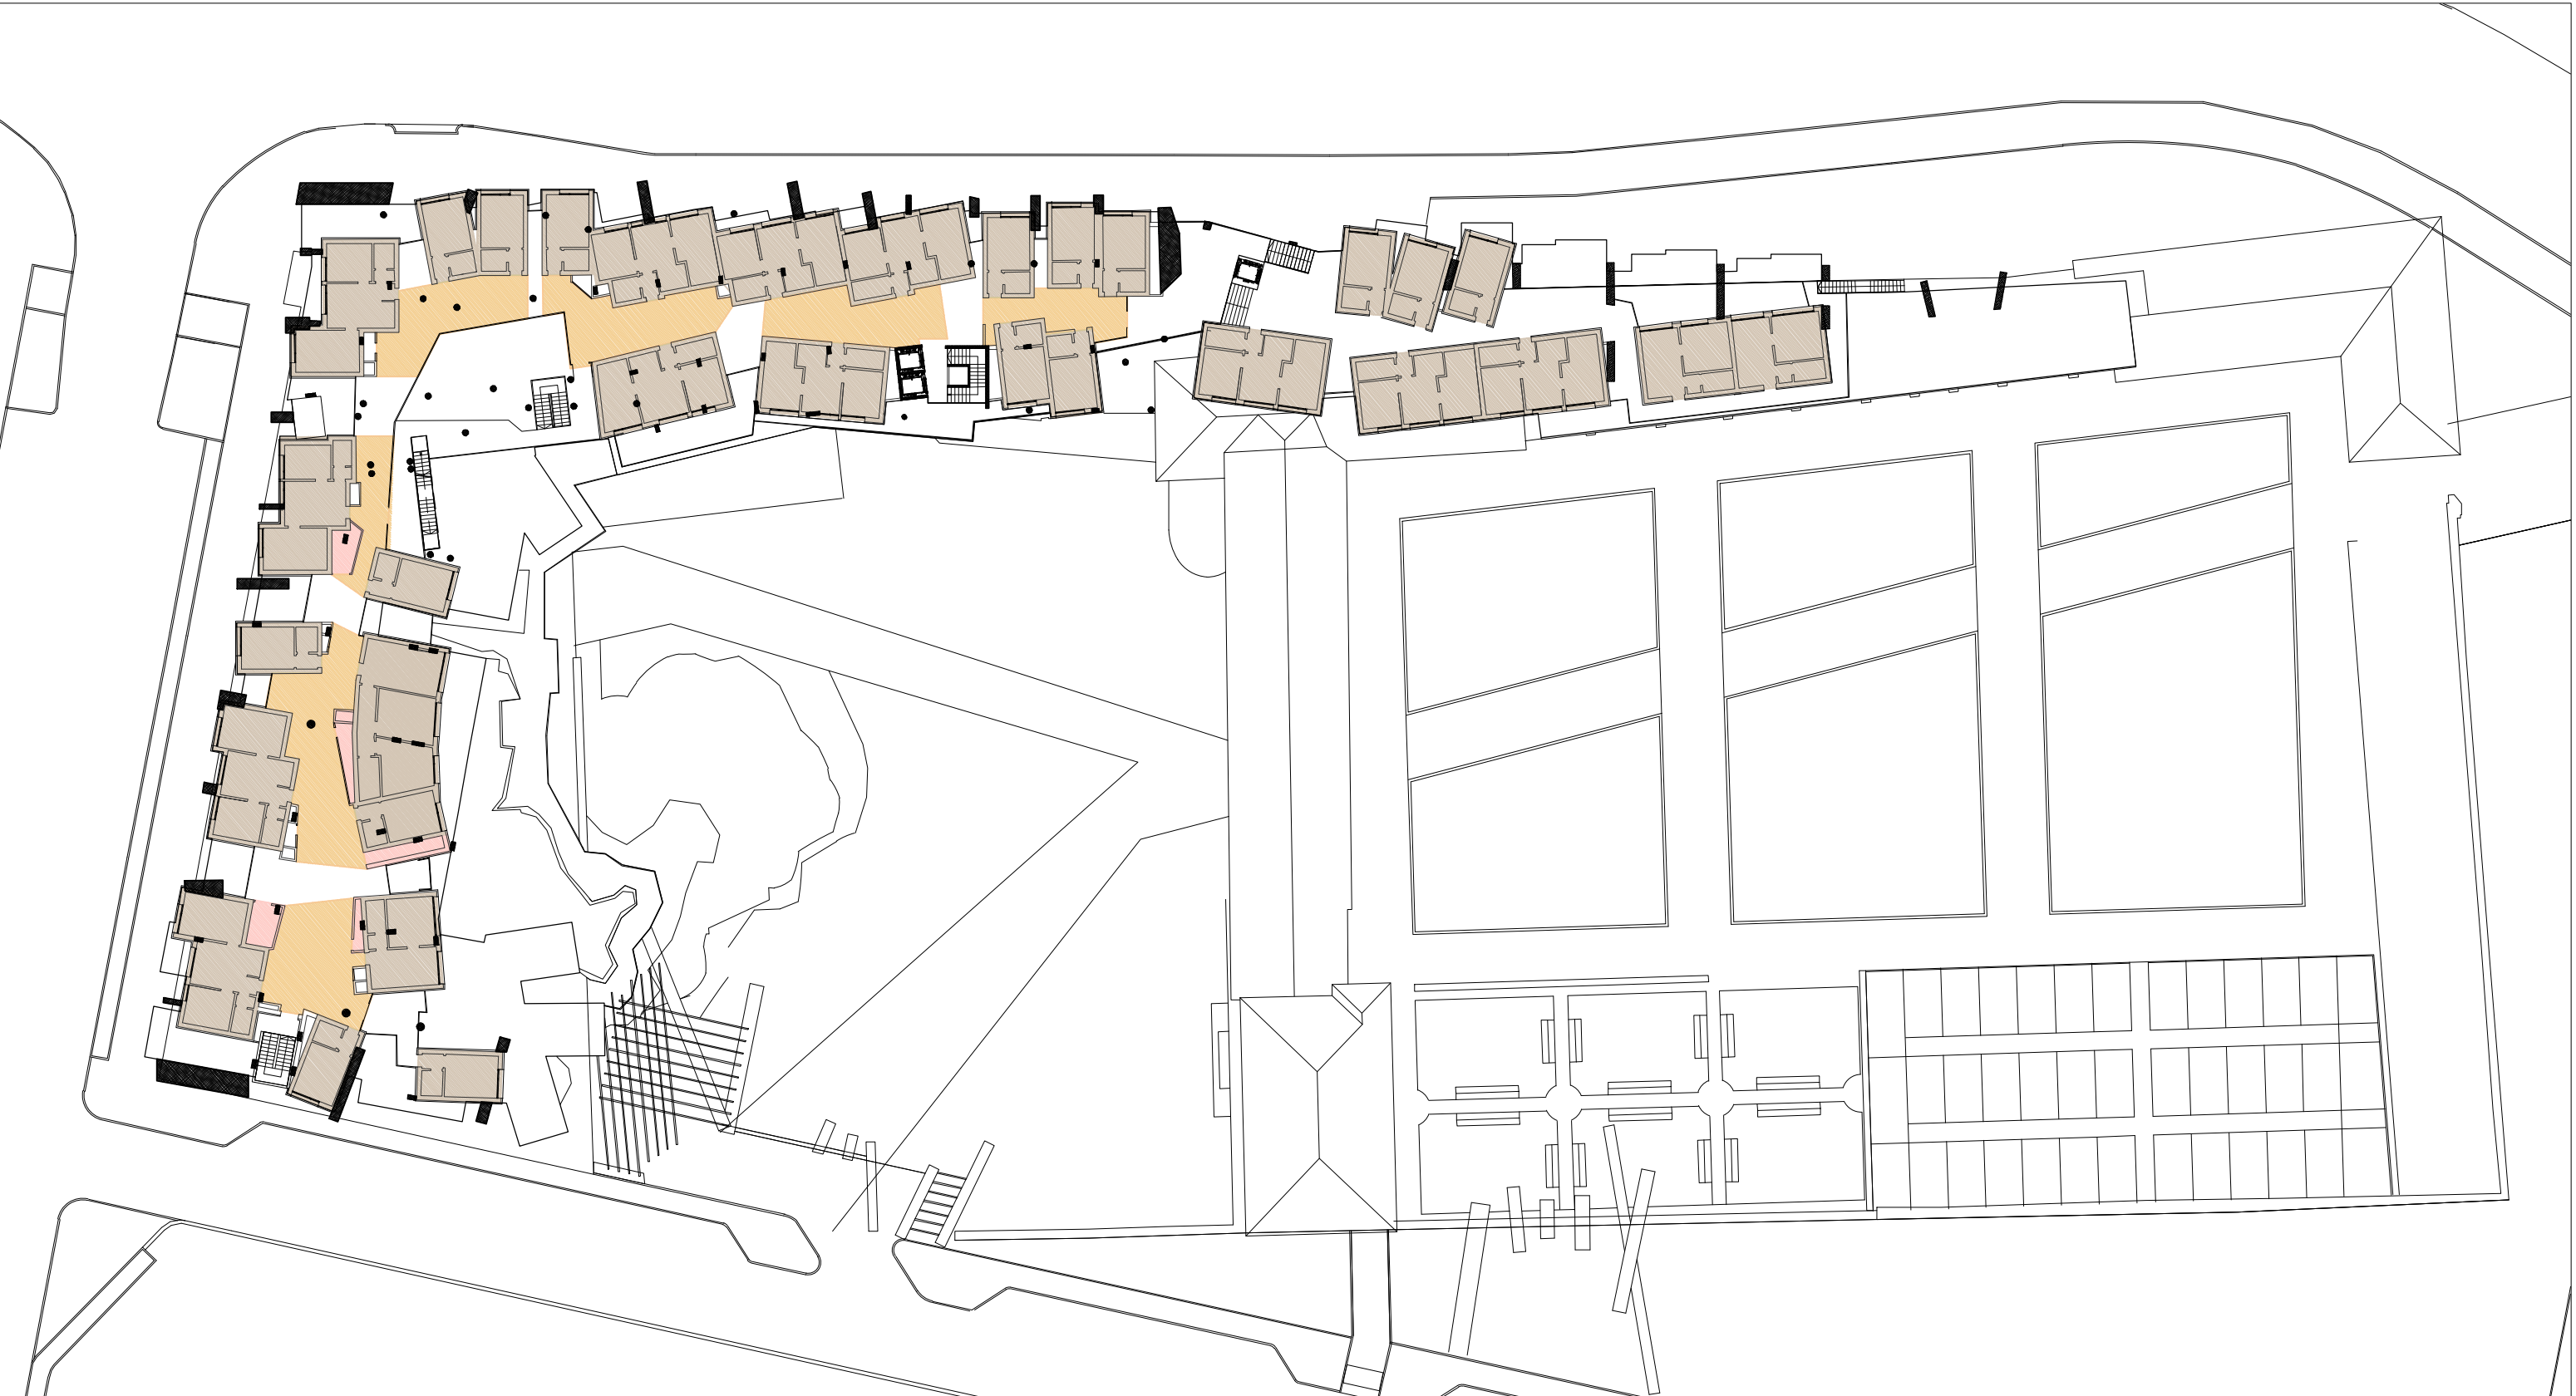

PIANTA PIANO SECONDO		■ ALTRE ATTIVITÀ DI NUOVA COSTRUZIONE	mq 38
■ RESIDENZE TEMPORANEE	mq 1.370		
■ COLLEGAMENTI ORIZZONTALI APERTI	mq 376		

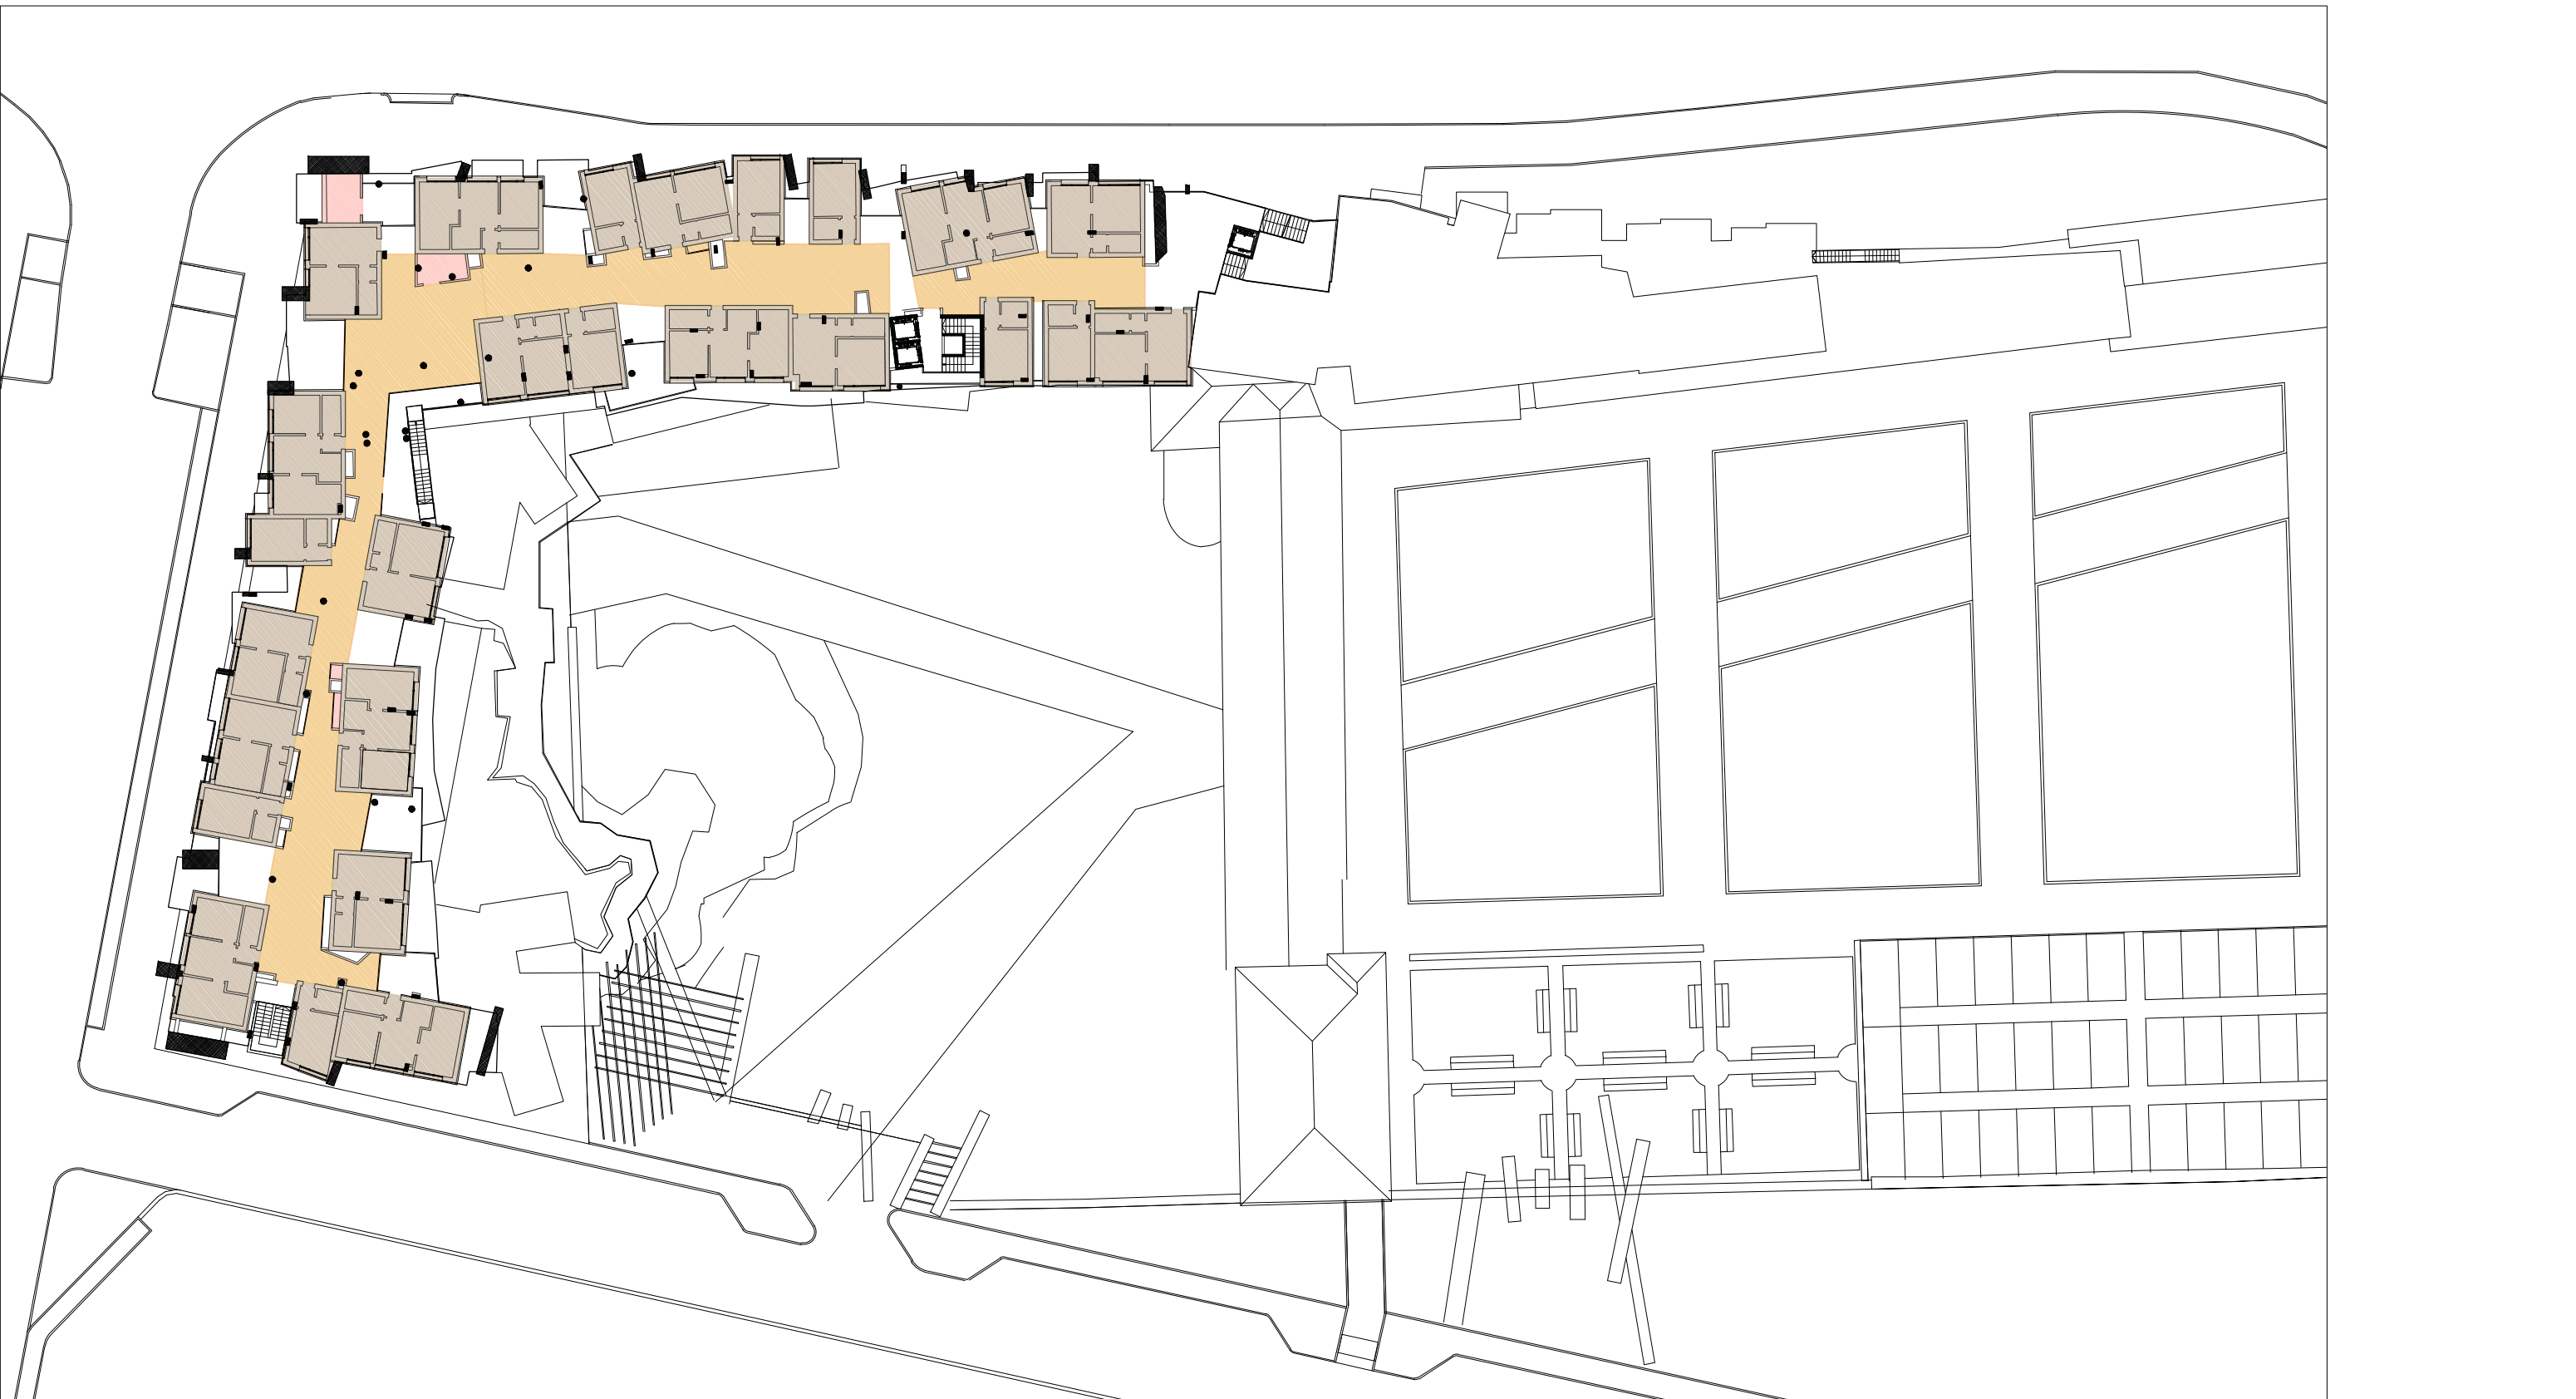

PIANTA PIANO TERZO		■ ALTRE ATTIVITÀ DI NUOVA COSTRUZIONE	mq 25
■ RESIDENZE TEMPORANEE	mq 1.117		
■ COLLEGAMENTI ORIZZONTALI APERTI	mq 489		



PIANTA PIANO QUARTO		■ ALTRE ATTIVITÀ DI NUOVA COSTRUZIONE	mq 24
■ RESIDENZE TEMPORANEE	mq 1.111		
■ COLLEGAMENTI ORIZZONTALI APERTI	mq 342		