COMUNE DI TORINO
COMPLESSO CASCINA FOSSATA
VIA ALA DI STURA

PLANIMETRIA DELL' AMBITO DI INTERVENTO

ENTI PREPOSTI

CITTA' DI TORINO
Piazza Palazzo di Città 1, 10122 Torino

Soprintendenza per i Beni Architettonici e Paesaggistici per la provincia di Torino
Piazza San Giovanni 2, 10122 Torino

SOGGETTO ATTUATORE
Fondo Abitare Sostenibile Piemonte - gestito da:
Polaris Real Estate sgr spa
Largo Donegani,2 - 20121 Milano
tel. +39 02.00.68.25.11

ATI DI PROGETTAZIONE
ARCHING s.r.l. (mandataria)
Studio 421 (mandante)
Studio Surra (mandante)
D&O s.r.l. (mandante)

Direzione Centrale Ambiente Sviluppo Territorio e Lavoro
Direzione Urbanistica
Servizio Strategie Urbane

POLARIS Real Estate
Fondazione Housing Sociale
SISTEM SOCIETÀ INTEGRATA SERVIZI

CONCESSIONE IN DIRITTO DI SUPERFICIE OTTANTENNALE DELL' AREA A SERVIZI DENOMINATA CASCINA FOSSATA PER LA REALIZZAZIONE DI INTERVENTI DI EDILIZIA RESIDENZIALE TEMPORANEA, CON SPAZI COMMERCIALI E PRODUTTIVI

FASE PROGETTAZIONE
PRELIMINARE ☐ DEFINITIVA ■ ESECUTIVA ☐

PERMESSO DI COSTRUIRE PER INTERVENTO DI NUOVO IMPIANTO E RESTAURO CONSERVATIVO

PROGETTO
PIANTA PIANO PRIMO
PIANTA PIANO SECONDO

REV	data	oggetto

Coordinamento generale
ARCHING s.r.l.
C.so Racconigi, 206 - 10141 Torino
tel. 011.37.80.10 - fax 011.33.86.73
e-mail: mail@arching.it

Progetto architettonico
Studio 421
Arch. Riccardo Alemanni
via Ormea, 25 - 10125 Torino
tel. +39 011 2200333 - fax +39 011 0266033
e-mail: info@studio421.it

Arch. Luciano Pia
C.so Racconigi, 206 - 10141 Torino
e-mail: info@lucianopia.it

Progetto strutturale
ARCHING s.r.l.
C.so Racconigi, 206 - 10141 Torino
tel. 011.37.80.10 - fax 011.33.86.73
e-mail: mail@arching.it

Progetto impianti e sottoservizi
Studio SURRA
piazza Martiri della Libertà 7 - 10098 Rivoli (TO)
tel. +39 011 9586037 - fax +39 011 9584491
e-mail: info@studiosurra.it

Computi Metrici - Costi e Programma Lavori
D&O s.r.l.
Via Maestrazgo 12 - 20067 Paullo (MI)
tel. +39 02 90.69.08.18 - fax +39 02 90.45.76
e-mail: info@dosteam.it

Coordinamento sicurezza in fase di progettazione ed esecuzione
ARCHING s.r.l.

Direzione Lavori Generale
ARCHING s.r.l.

SCALA DISEGNO	DATA	ELABORATO
1:200	31.03.2014	A.07

FONDO	COMMESSA	OPERA	SETTORE	PROGETTO	EDSC	DOC	NR.	REV	FOGLIO	DI
FASP	FOS	000	P01	PC	EDE	AE	01	00	1	2

LEGENDA

residenze temporanee

centro di ospitalità

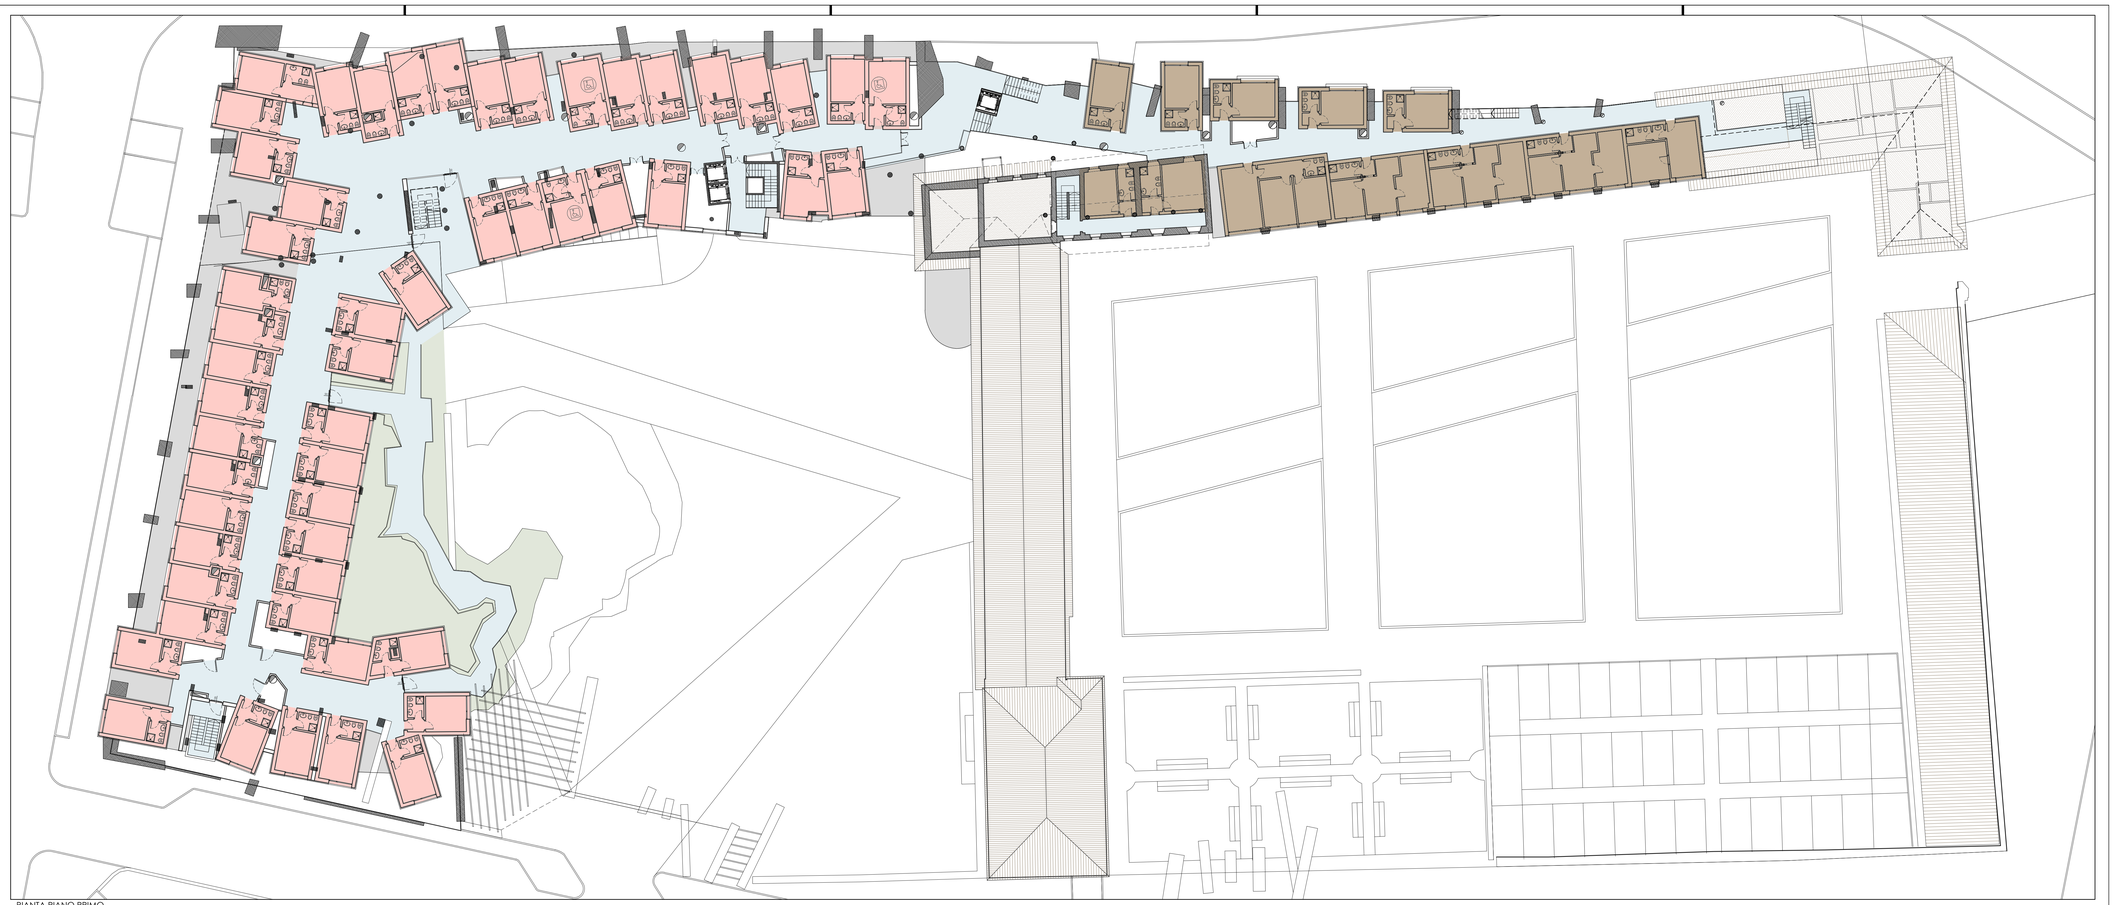

PIANTA PIANO PRIMO

PIANTA PIANO SECONDO