

**COMUNE DI TORINO**  
**COMPLESSO CASCINA FOSSATA**  
**VIA ALA DI STURA**

PLANIMETRIA DELL' AMBITO DI INTERVENTO

ENTI PREPOSTI



CITTA' DI TORINO  
 Piazza Palazzo di Città 1, 10122 Torino



Soprintendenza per i Beni  
 Architettonici e Paesaggistici  
 per la provincia di Torino  
 Piazza San Giovanni 2, 10122 Torino

SOGGETTO ATTUATORE

Fondo Abitare Sostenibile Piemonte - gestito da:  
 Polaris Real Estate sgr spa  
 Largo Donegani, 2 - 20121 Milano  
 tel. +39 02 00 66 25 11

ATI DI PROGETTAZIONE

ARCHING s.r.l. (mandataria)  
 Studio A21 (mandante)  
 Studio Stura (mandante)  
 D&D s.r.l. (mandante)

Coordinamento generale

ARCHING s.r.l.  
 C.so Racconigi, 208 - 10141 Torino  
 tel. 011 23 26 70 - fax 011 23 26 71  
 e-mail: mar@arching.it

Progetto architettonico

Studio A21  
 Arch. Riccardo Alemanni  
 via Avogadro, 22 - 10141 Torino  
 tel. +39 011 2329203 - fax +39 011 2329203  
 e-mail: info@studioa21.it

Progetto strutturale

ARCHING s.r.l.  
 C.so Racconigi, 208 - 10141 Torino  
 tel. 011 23 26 70 - fax 011 23 26 71  
 e-mail: mar@arching.it

Progetto impianti e sottoservizi

Studio Stura  
 piazza Martiri della Libertà 7 - 10098 Rivoli (TO)  
 tel. 011 21 05507 - fax 011 21 05491  
 e-mail: info@stura.it

Computi Metrici - Costi e Programma Lavori

D&D s.r.l.  
 Via Mecenate, 12 - 20087 Pavia (MI)  
 tel. 0321 83 45 73 - fax 0321 83 45 76  
 e-mail: info@ddstudio.it

Coordinamento sicurezza in fase di progettazione ed esecuzione

ARCHING s.r.l.  
 Direzione Lavori Generale  
 ARCHING s.r.l.

ELABORATO

A.10

SCALA DISEGNO

1:200

DATA

31.03.2014

FONDO

FASP

COMMESSA

FOS

OPERA

000

SETTORE

SEZIONI

PC

PROGETTO

ED

DOC

AF

VR

01

REV

00

FOLGIO


1

DI

1




VISTA 1

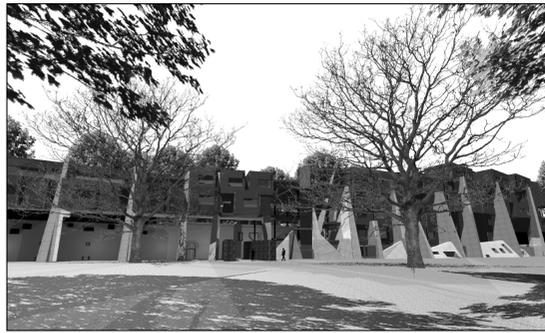


VISTA 2



VISTA 3

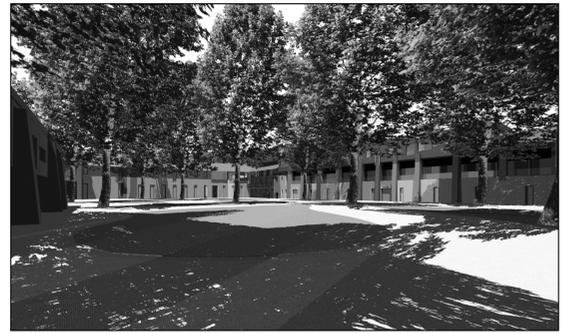

VISTA 4

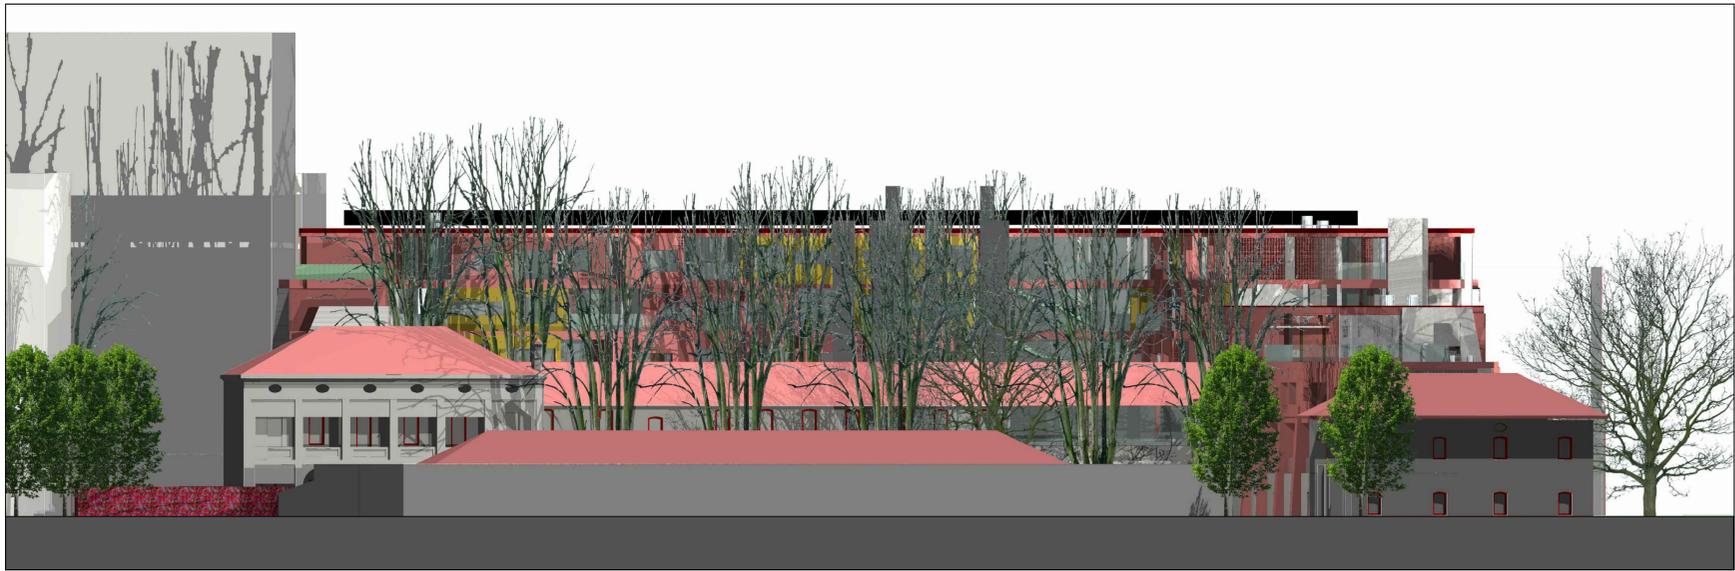


PROSPETTO SUD



VISTA 5



VISTA 6

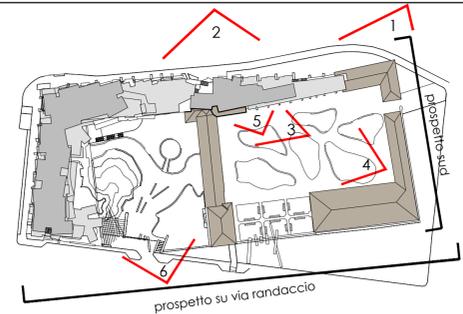

PROSPETTO SU VIA RANDACCIO