


201303021193

ALL. 1
ALLA DEDICAZIONE
N. 204-0266/010

La Dirigente
dr.ssa Susanna RORATO

VIA CANDIOLO

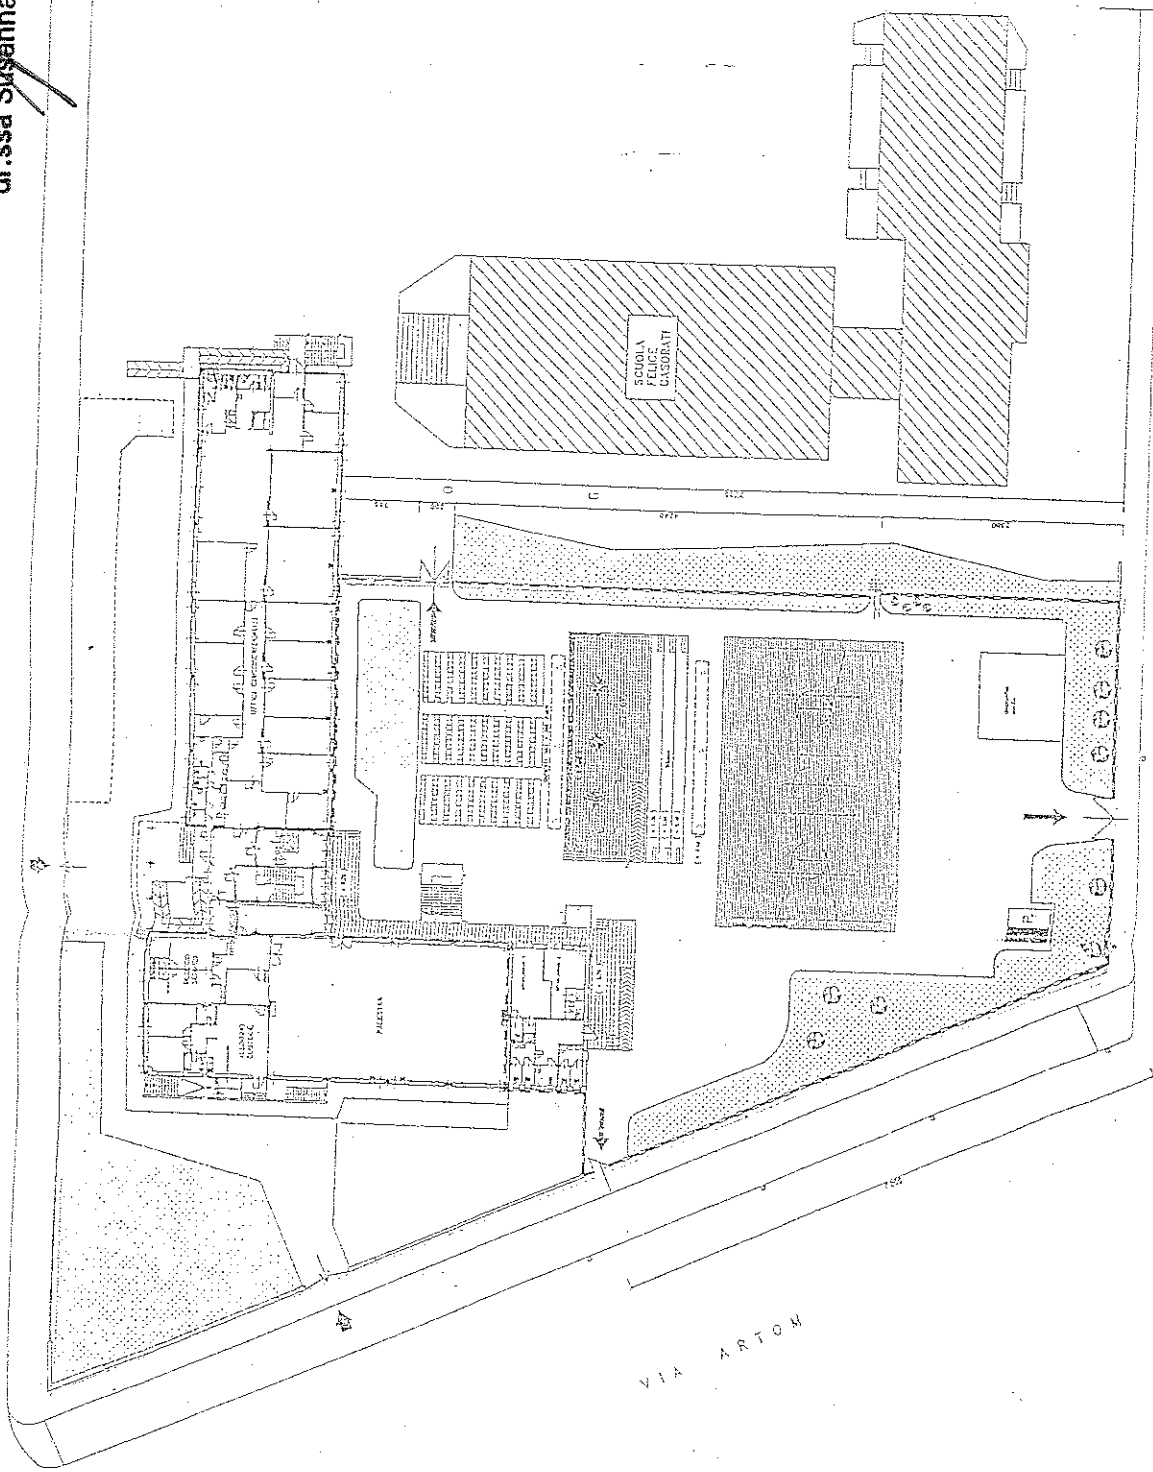


VIA ARTON



VIA PISACANE

PLANIMETRIA Scala 1:1000

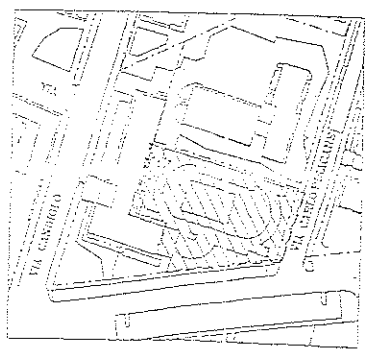

CONFERMA
ALLA DEDICAZIONE
N. 204-0266/010

La Dirigente
dr.ssa Susanna RORATO

20130702 11

ALL 1

