

IMPIANTO LA CIMINIERA


n. m.c. 201403268/10

ALLEGATO 2

La Dirigente
dr. ~~ssa~~ Susanna RORATO

PROSECUZIONE AMM.VA n. 3
CONFERMA ALL'ORIGINALE

IL FUNZIONARIO P.O.
Dott. Sergio BAUDINO

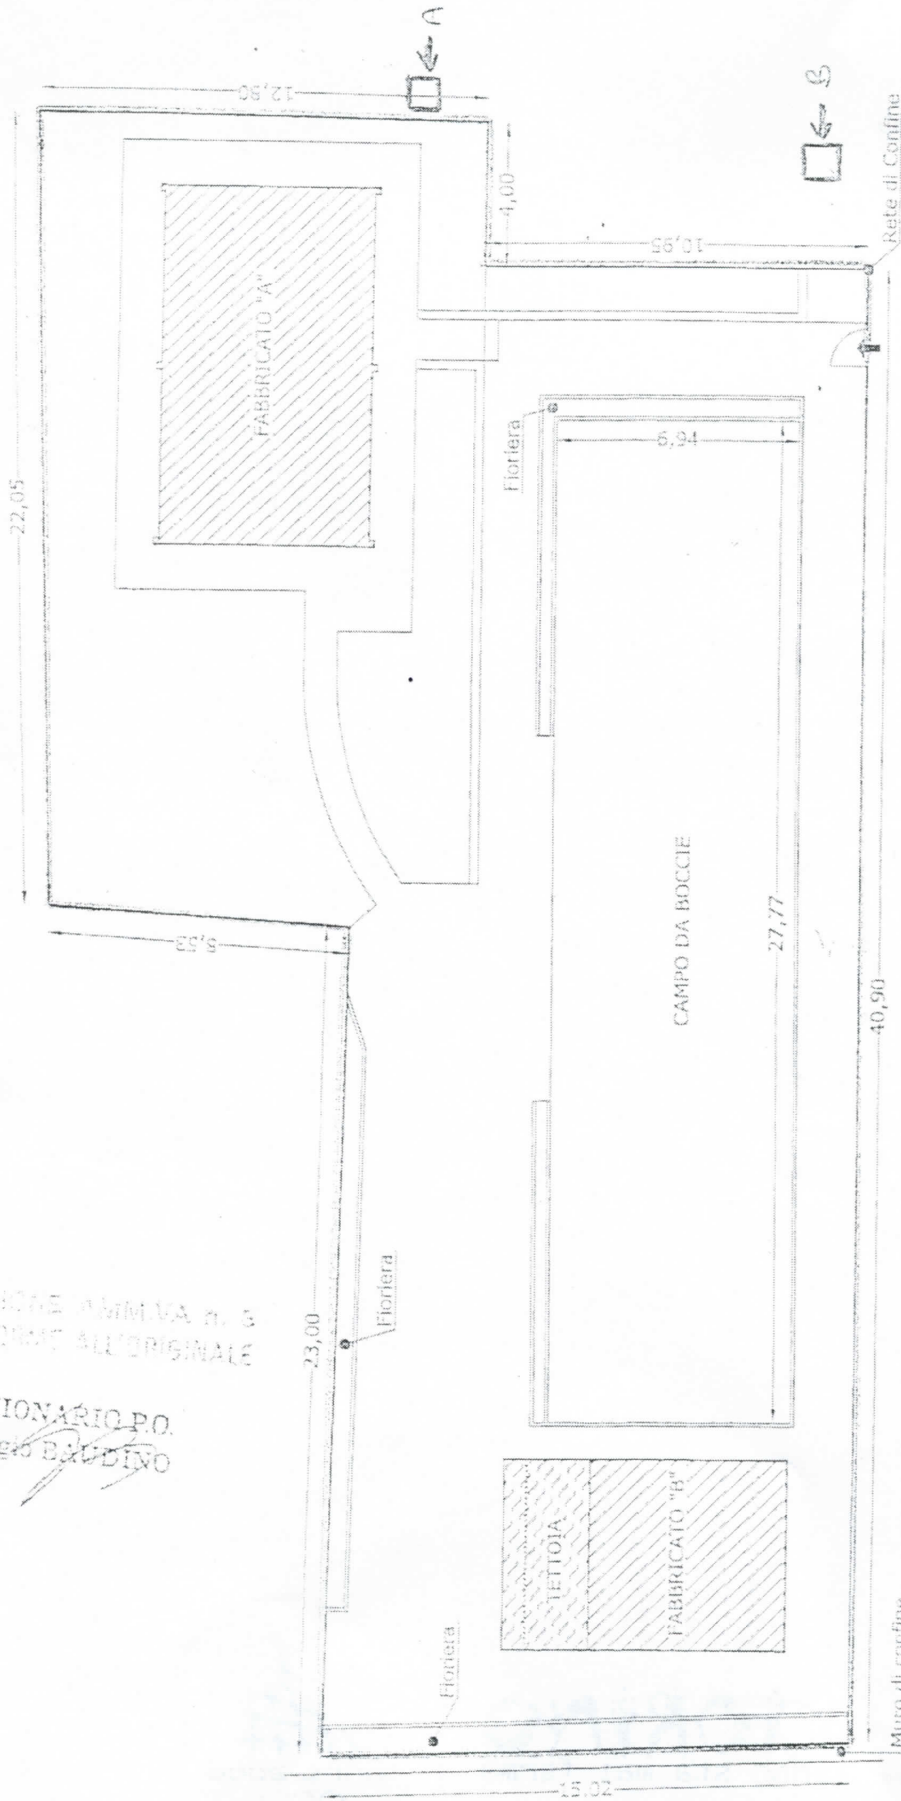

A = CONTATORE ENERGIA ELETTRICA

B = CONTATORE IDRICO

BOCCIOFILA "LA CIMINIERA"

SCALA 1:200