

proprietà::

DEAGOSTINI ROBERTA
C.so Vittorio Emanuele II n.14
10123 Torino
DEAGOSTINI MAURA MARIA
Via Strozesa n.3
10131 Torino
SANSONI ADELINA MARIA
C.so Vittorio Emanuele II n.14
10123 Torino

progetto architettonico:
arch. Massimo Burroni
ing. Maurizio Labate

collaboratrice
Dis. Maria B. Tedeschi

parcstudio
via bonzanigo, 32
14100 asti
T 0141 324655
F 0141 323101
E.studio@parcstudio.it
www.parcstudio.it

CITTA' DI TORINO



Permesso di costruire

per la realizzazione di una media struttura di vendita
in Torino, Via Elvo/Via Leini/Via Feletto
(in applicazione dell'art.5 c.9 e 14 della L.106/2011)




2H

STATO DI FATTO

Prospetti

scala 1:200

Elvo_130828_Rilievo.pln

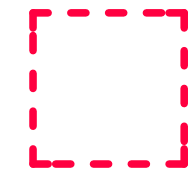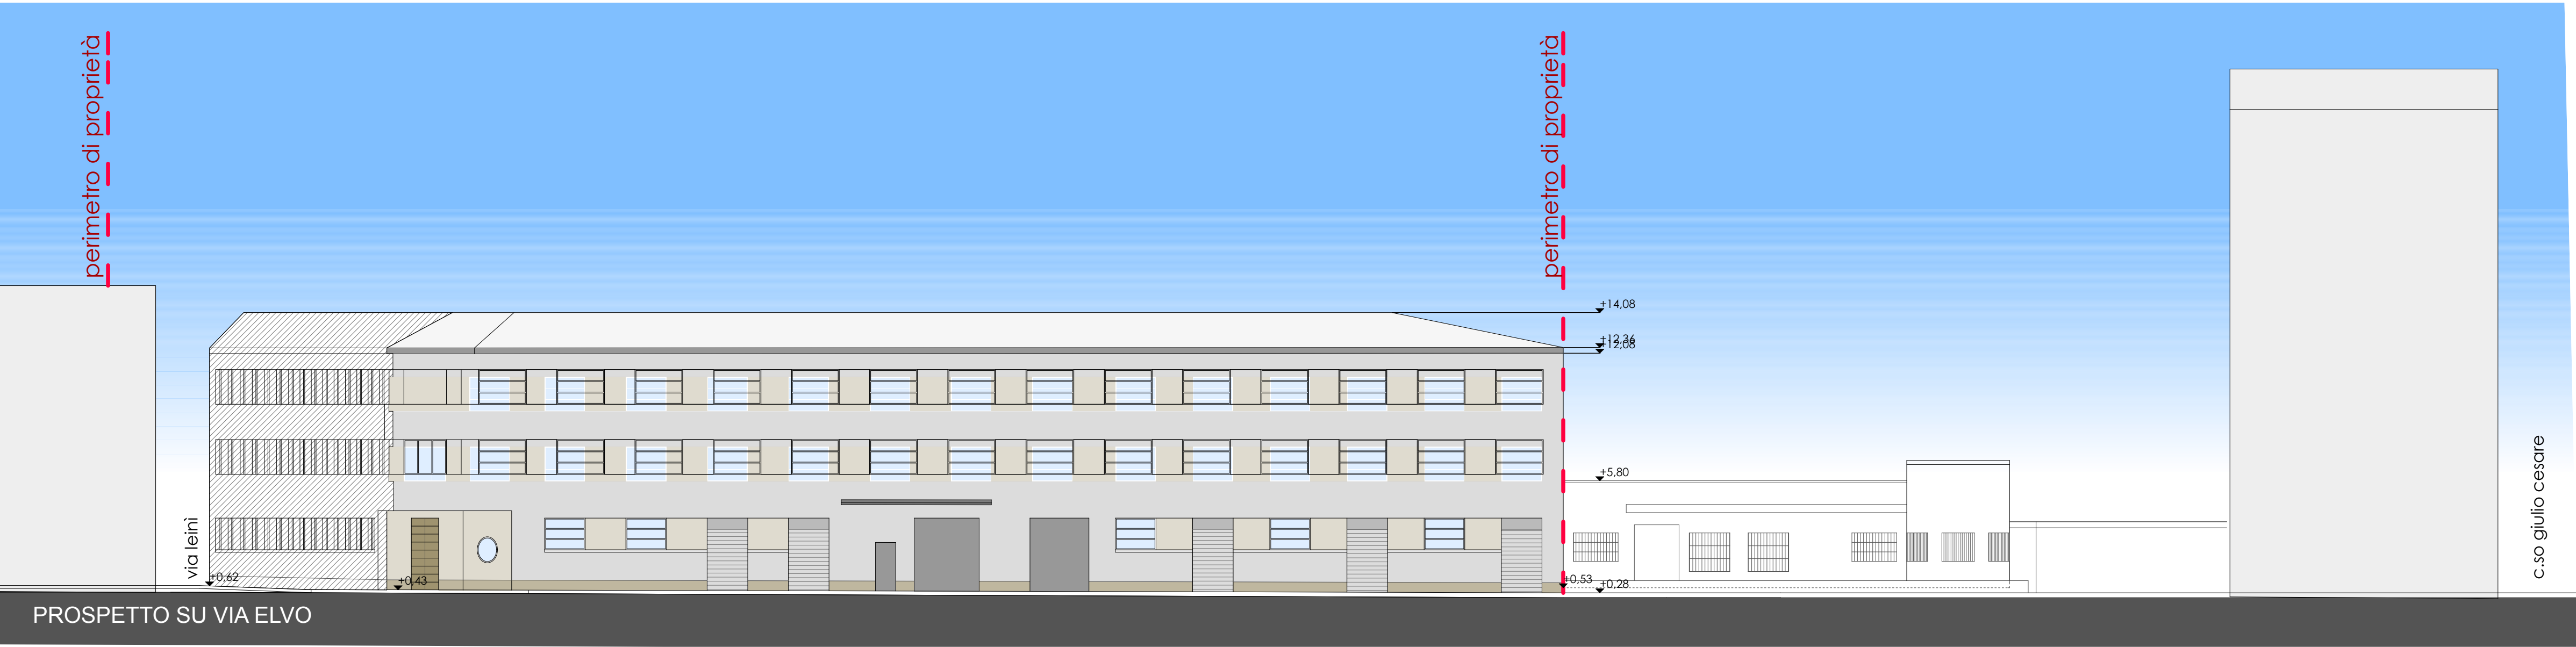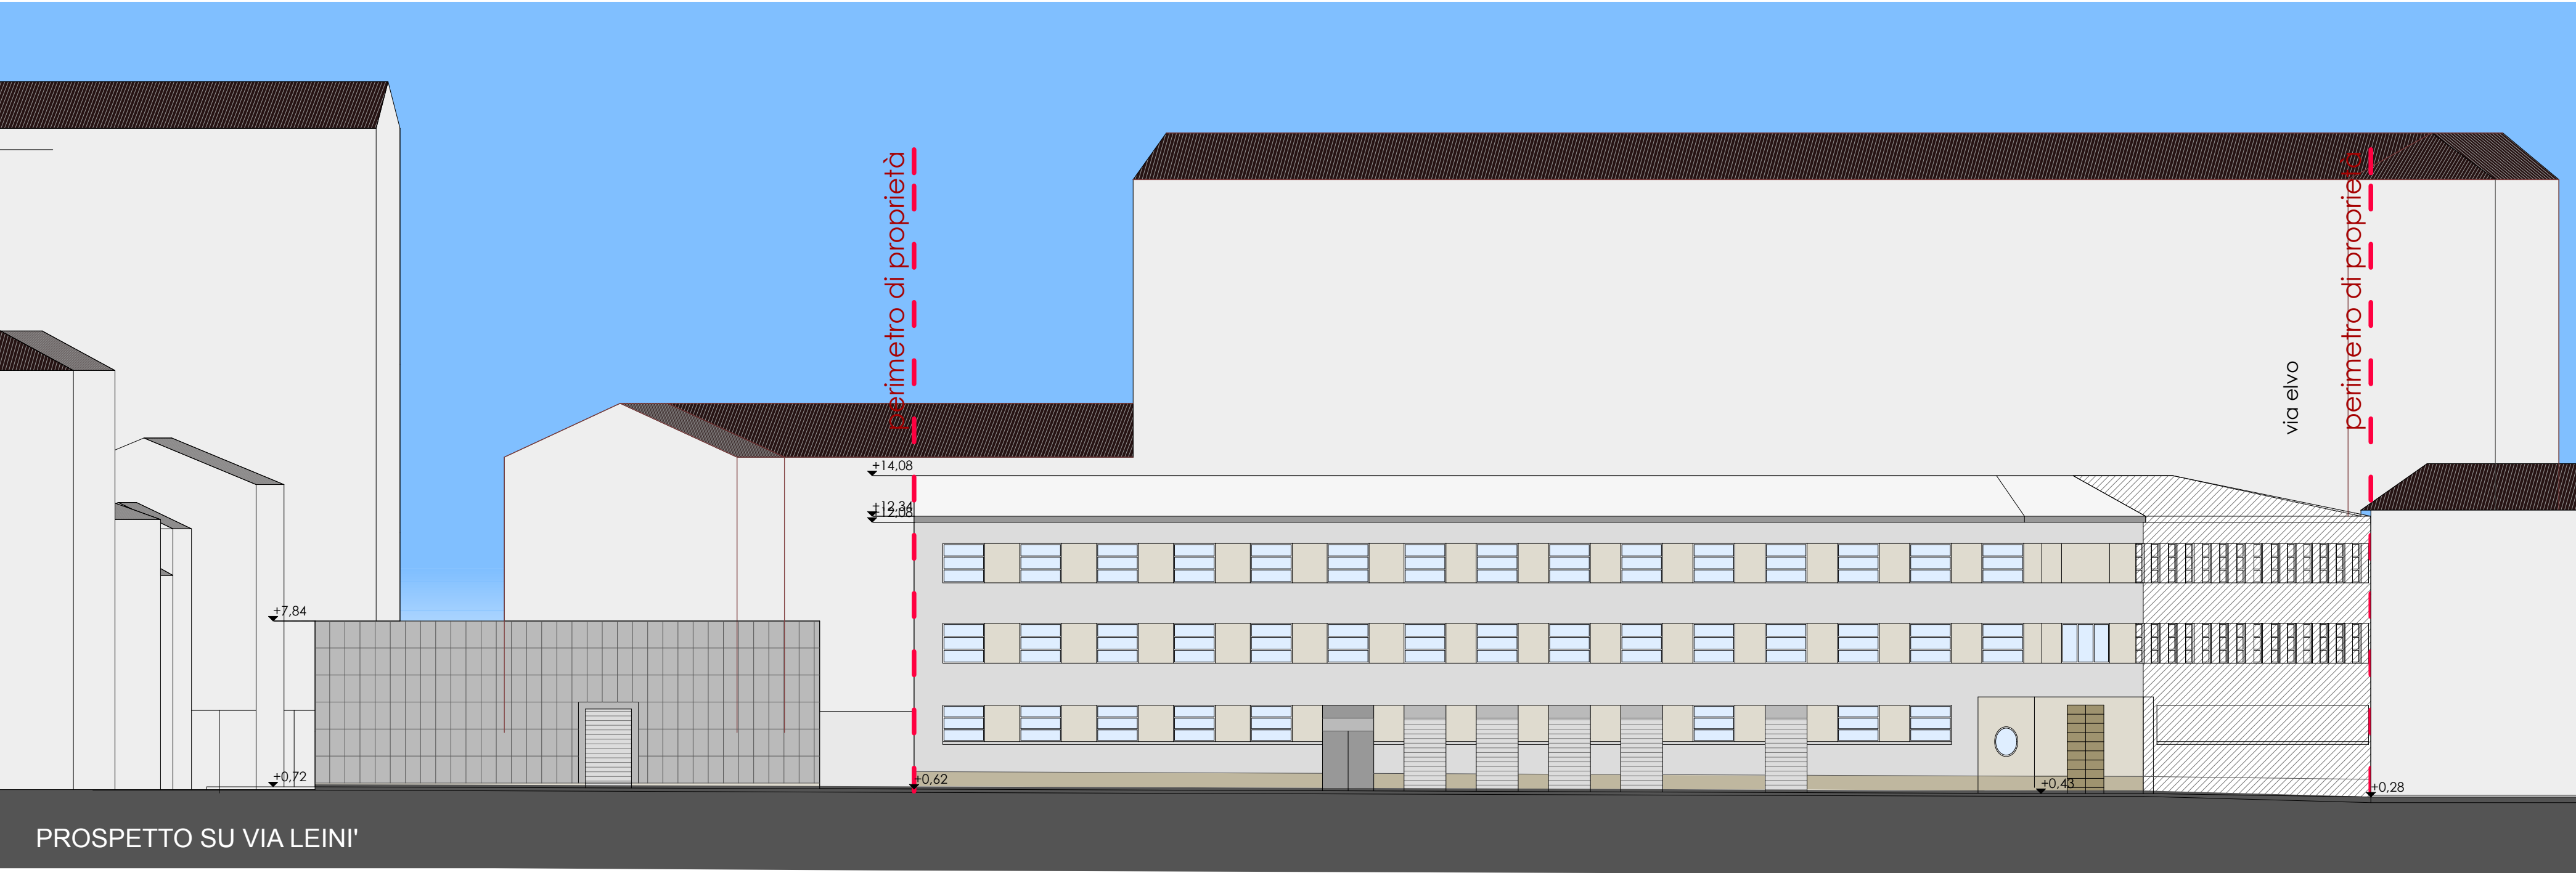

Perimetro di proprietà

