

proprietà::
DEAGOSTINI ROBERTA
C.so Vittorio Emanuele II n.14
10123 Torino
DEAGOSTINI MAURA MARIA
Via Strozca n.3
10131 Torino
SANSONI ADELINA MARIA
C.so Vittorio Emanuele II n.14
10123 Torino

progetto architettonico:
arch. Massimo Burroni
ing. Maurizio Labate
collaboratrice
Dis. Maria B. Tedeschi
parcstudio
via banzanigo, 32
14100 asti
T 0141 324655
F 0141 323101
E studio@parcstudio.it
W www.parcstudio.it


CITTA' DI TORINO

Permesso di costruire
per la realizzazione di una media struttura di vendita
in Torino, Via Elvo/Via Leini/Via Feletto
(in applicazione dell'art.5 c.9 e 14 della L.106/2011)









5A

VERIFICHE DI CONFORMITA' URBANISTICHE
Schemi di conteggio e conteggi per la
determinazione della ST, SC e SUL esistenti
scala 1:500

Elvo_130828_Rilevo.pln

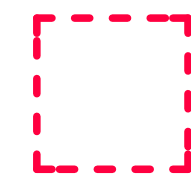

Perimetro di proprietà

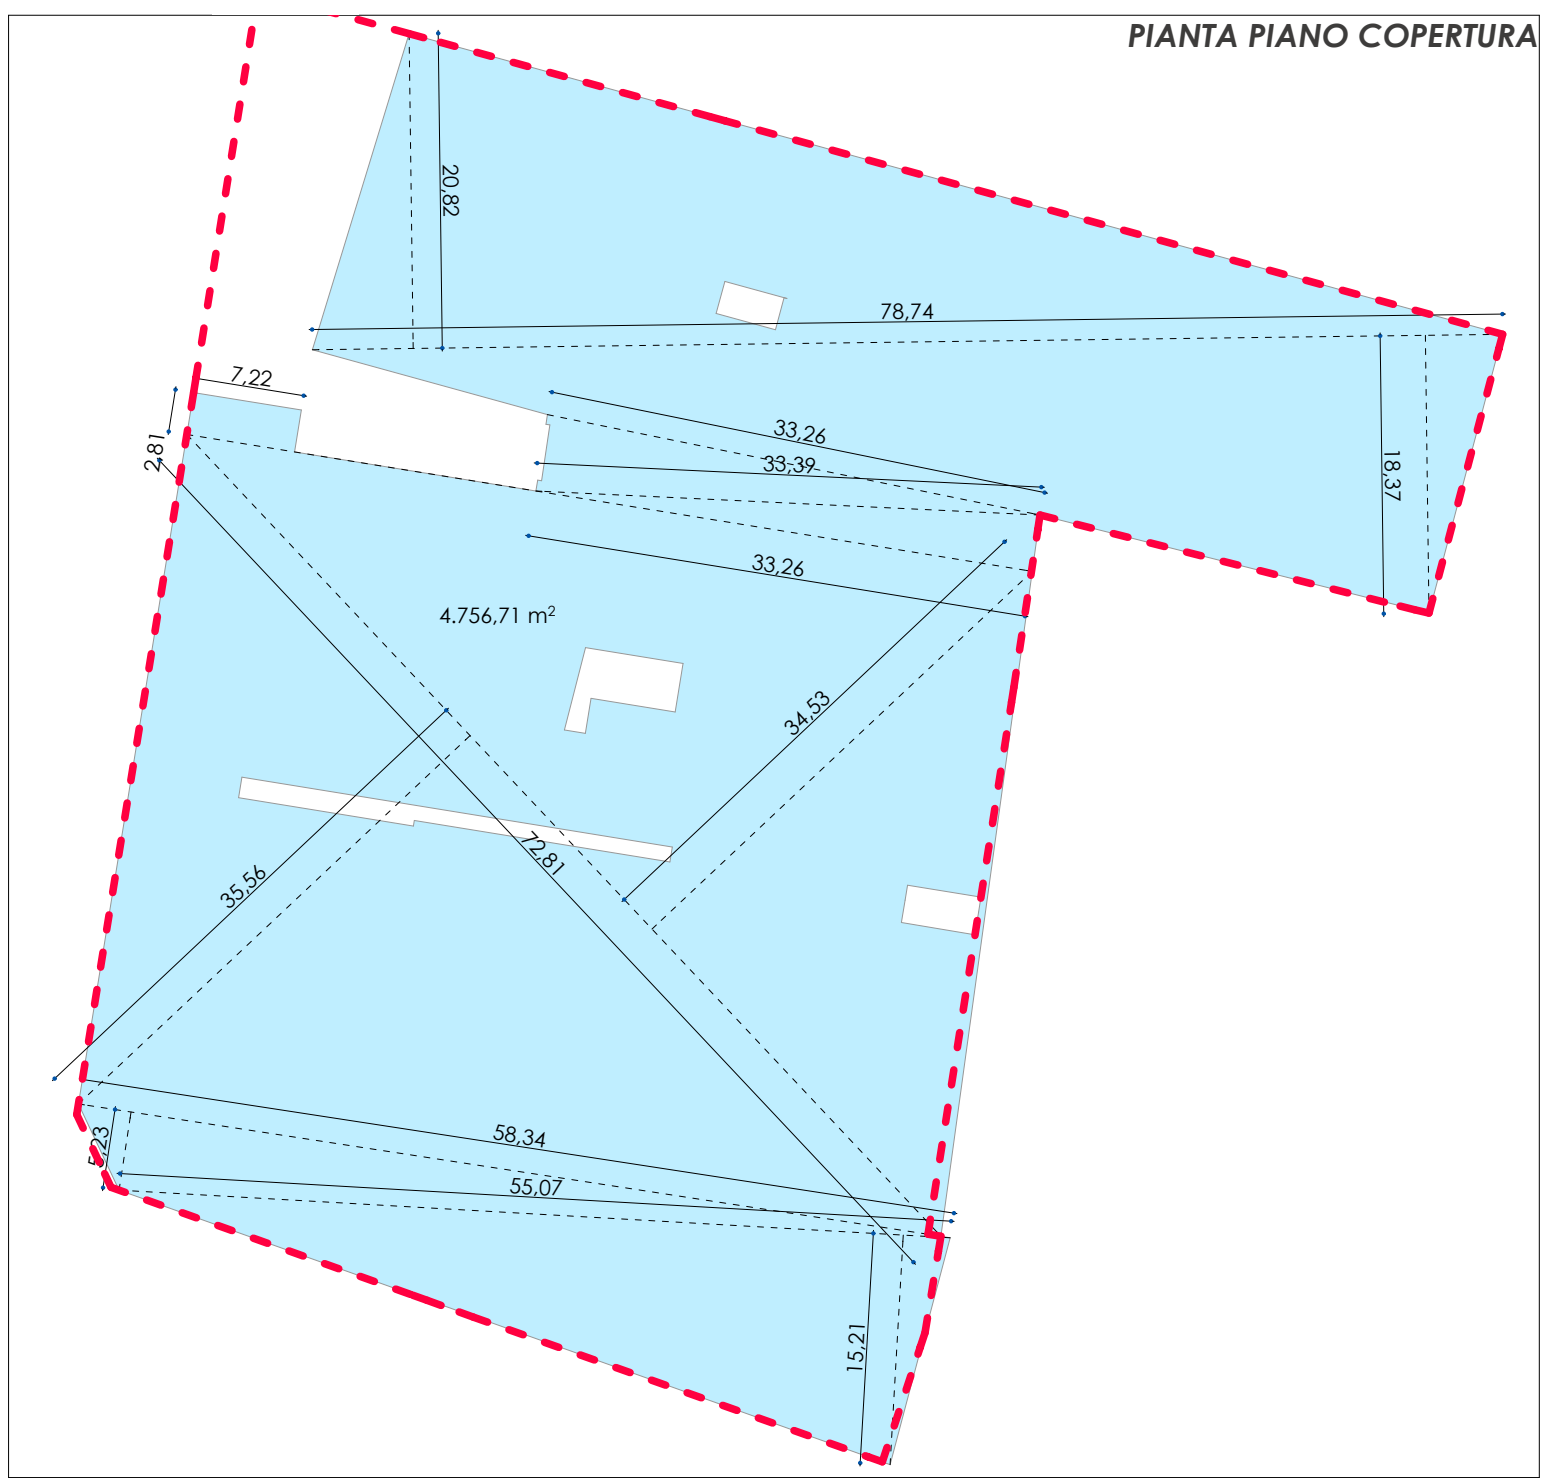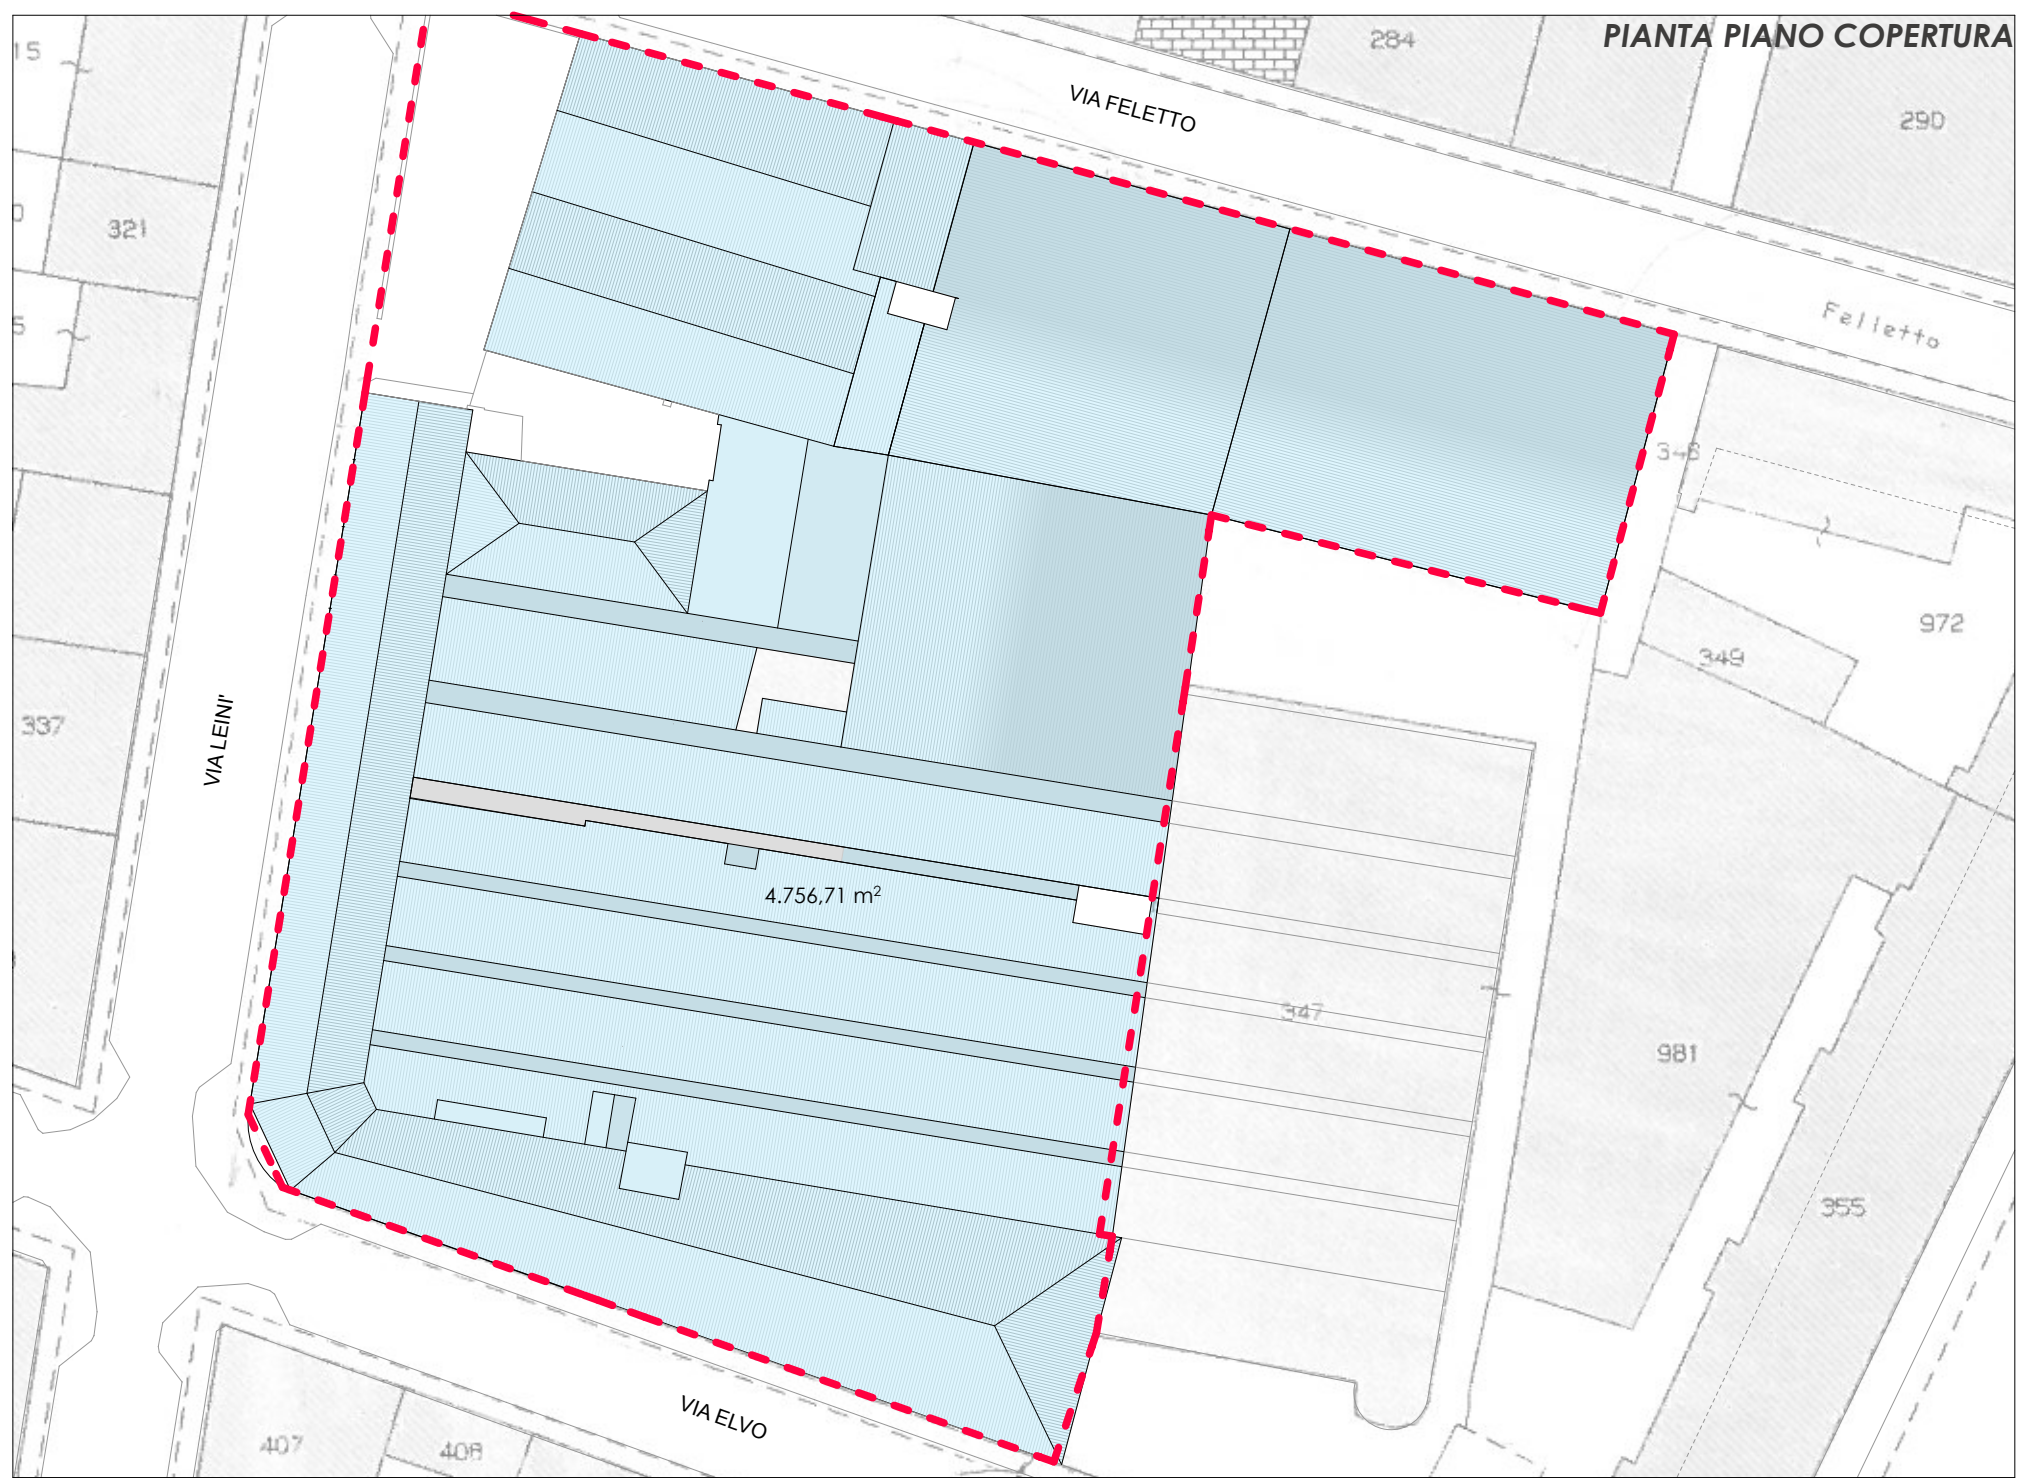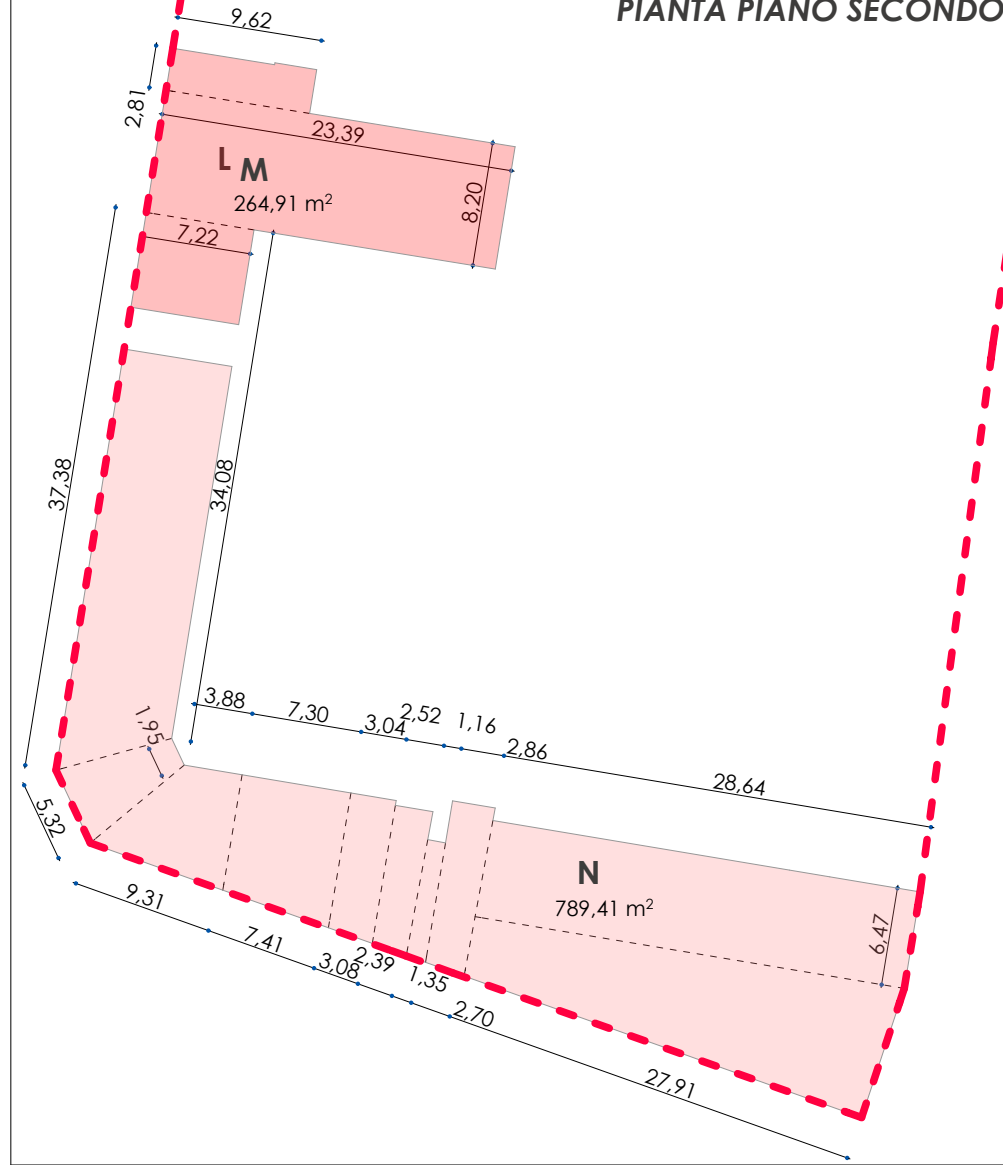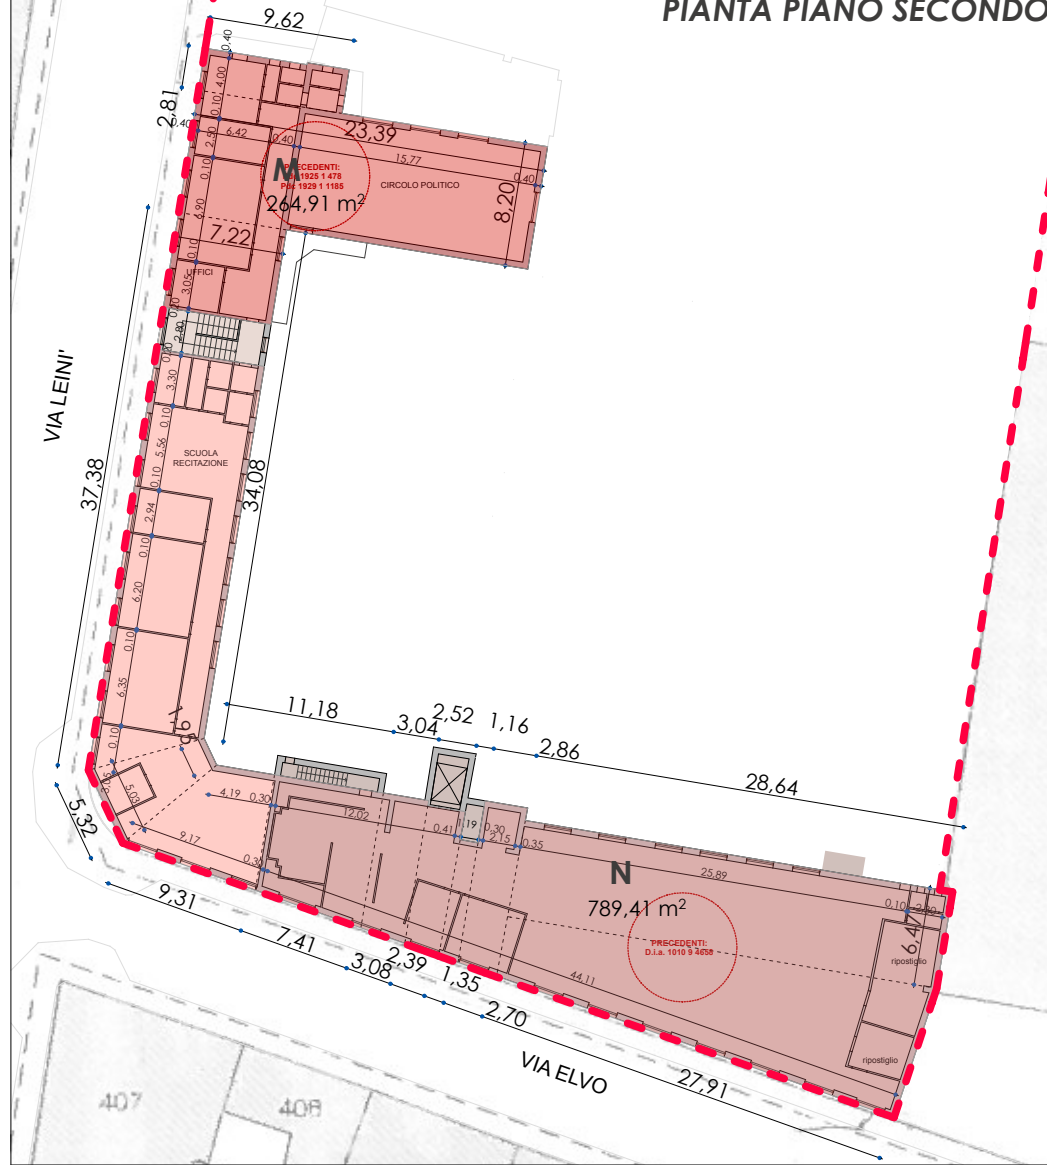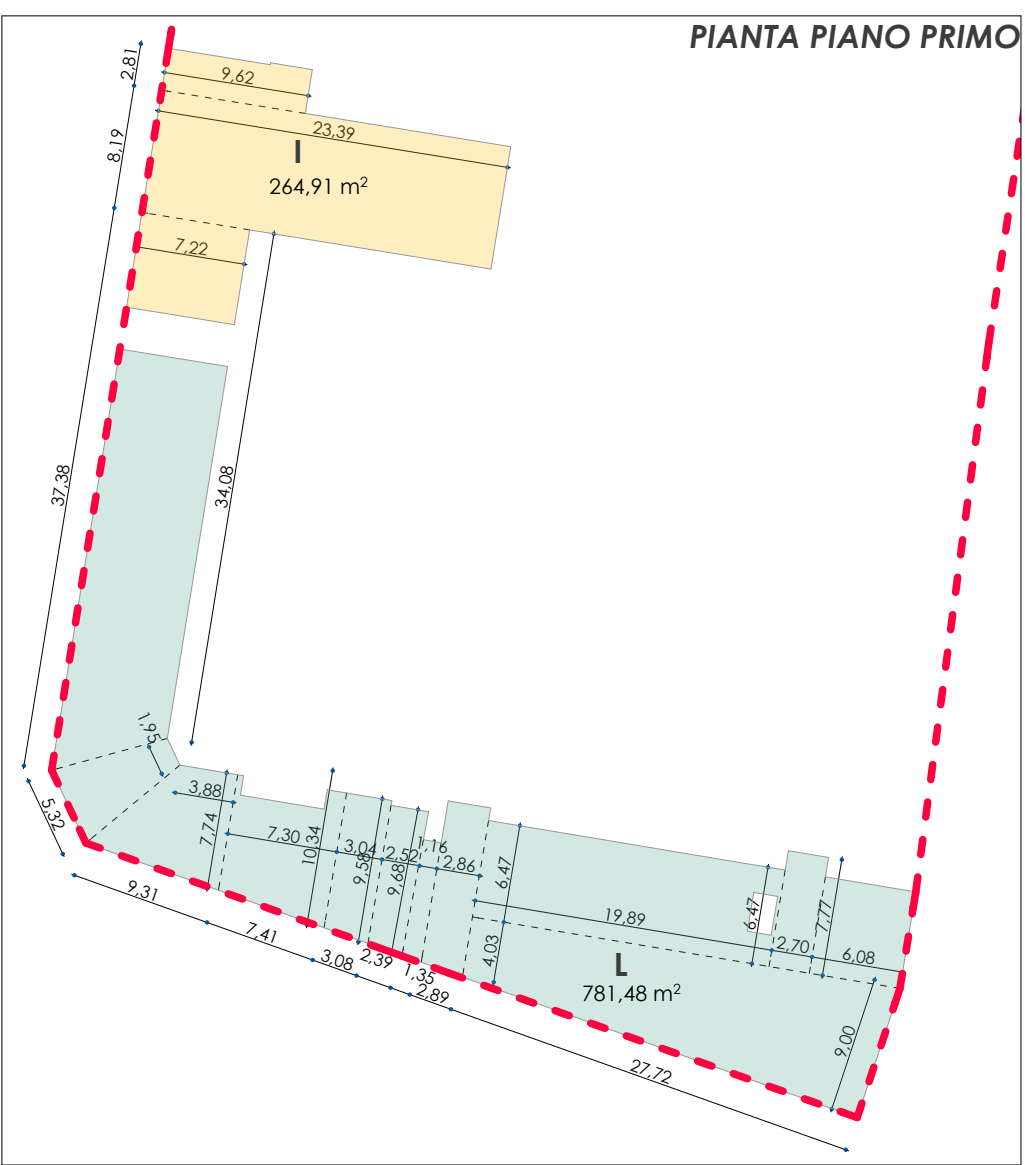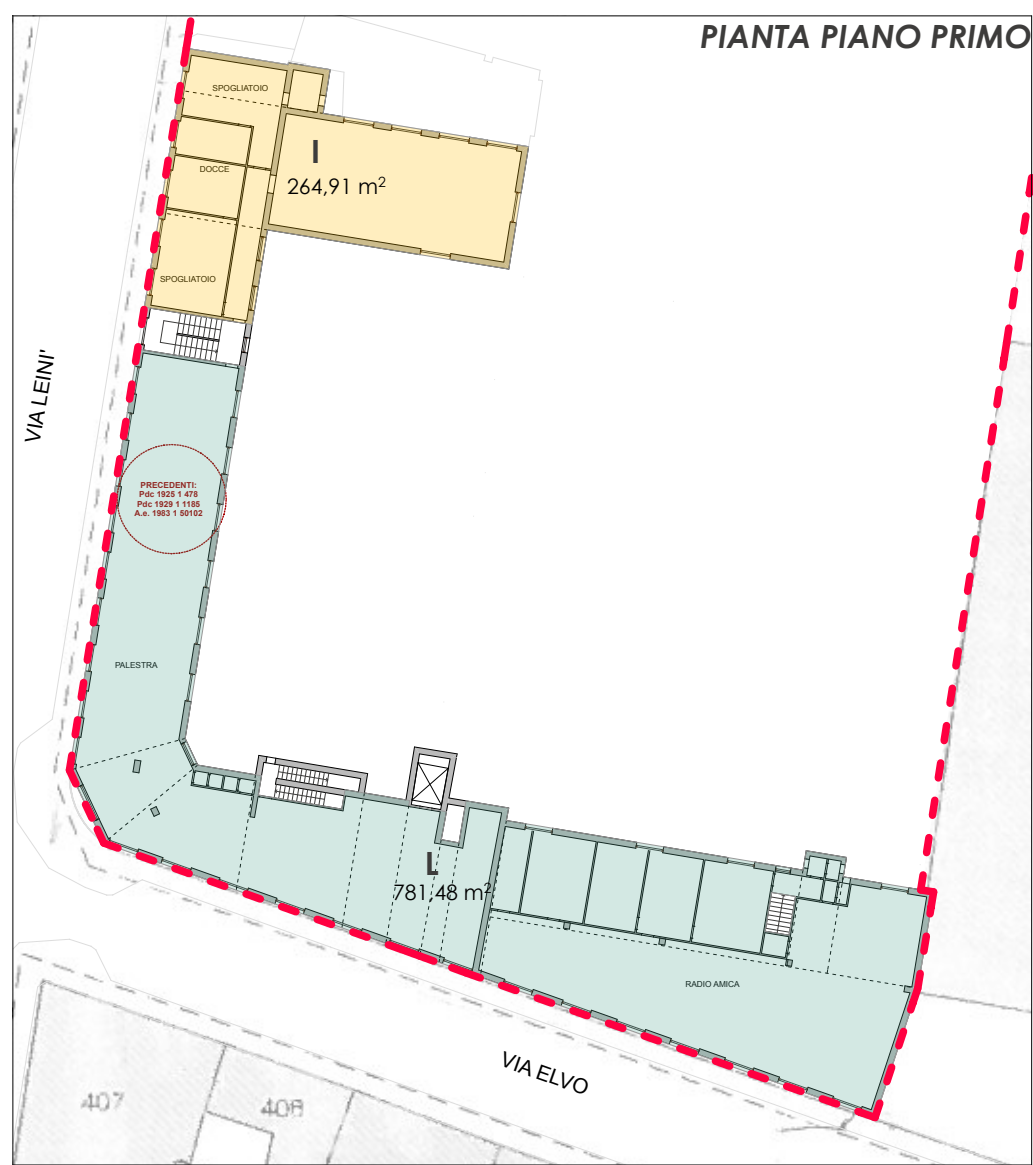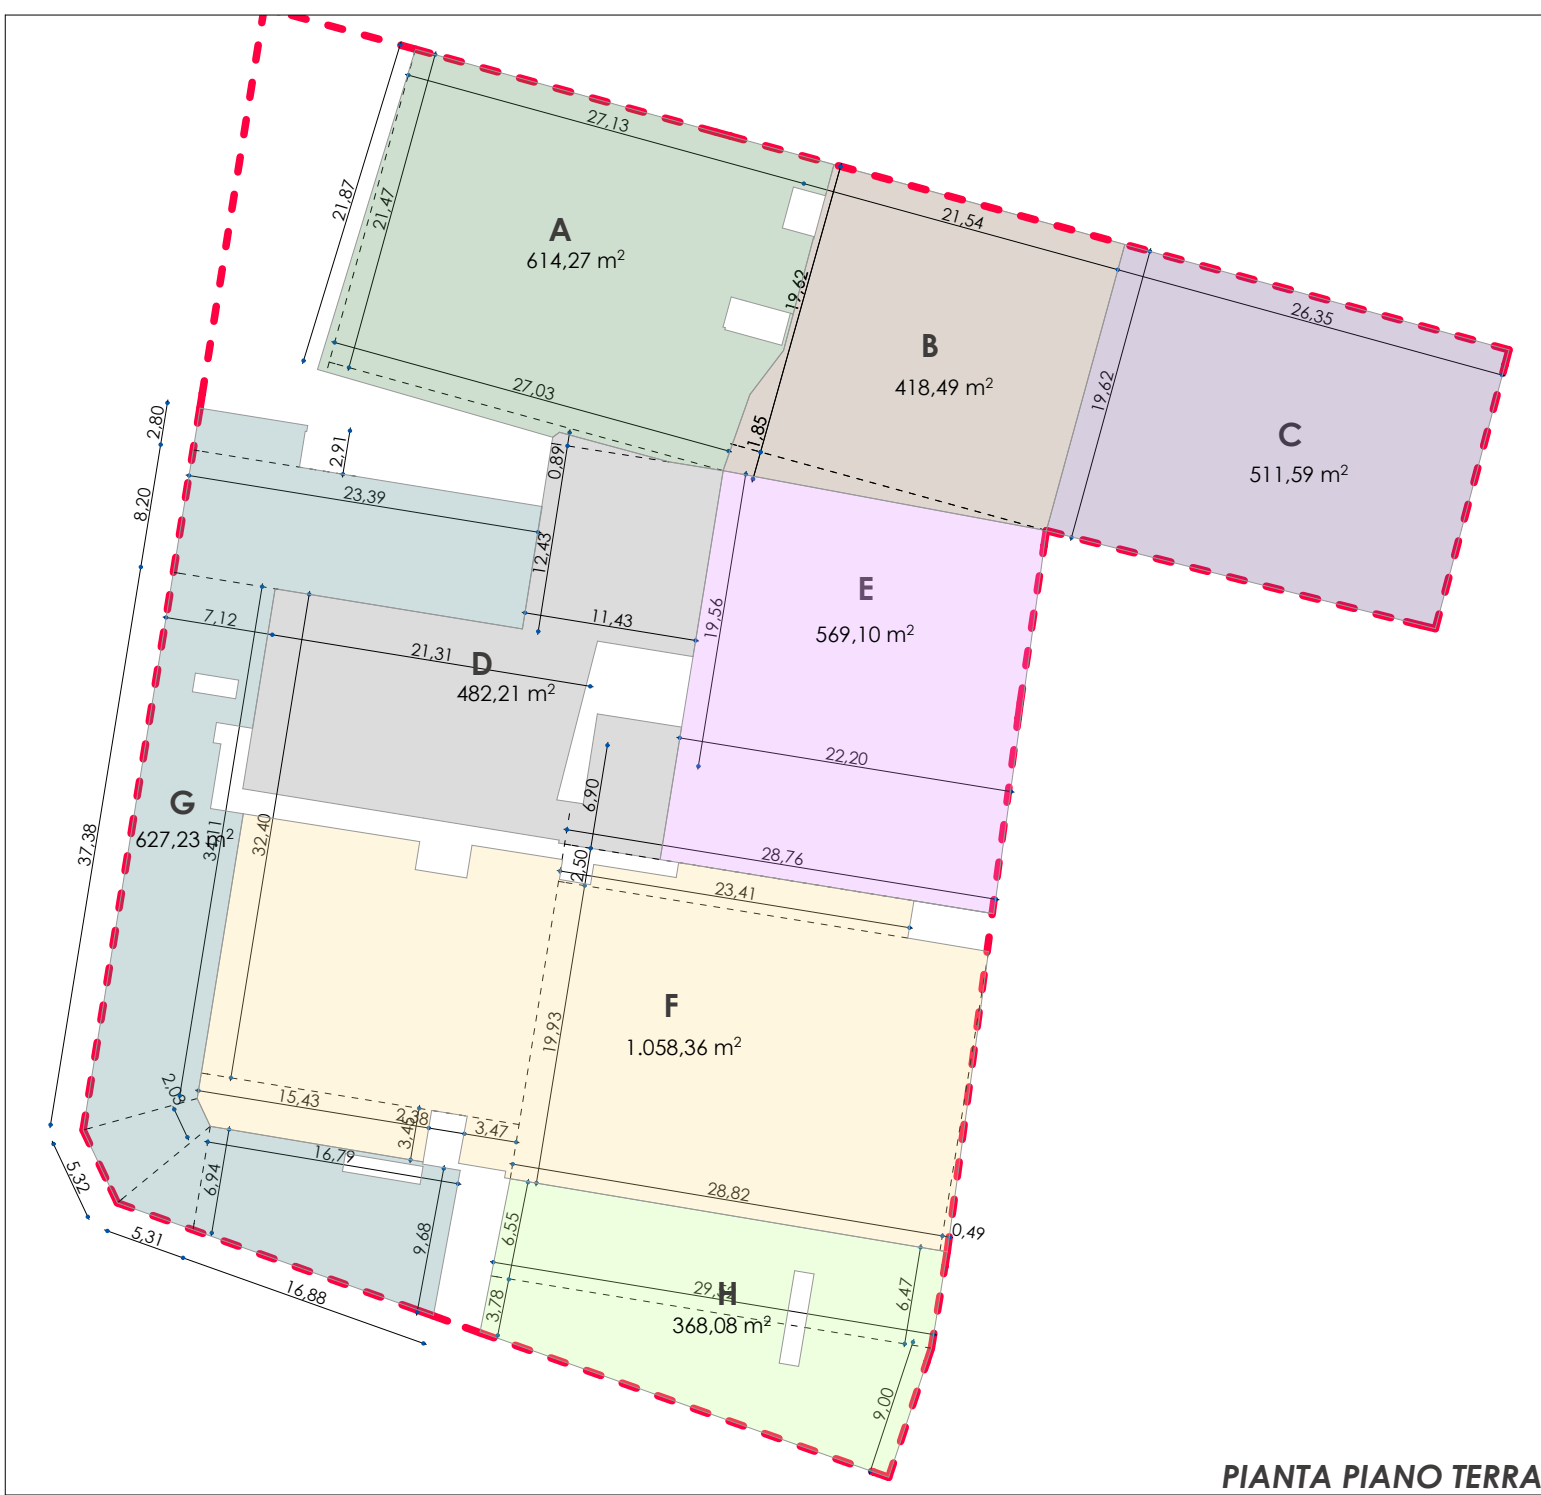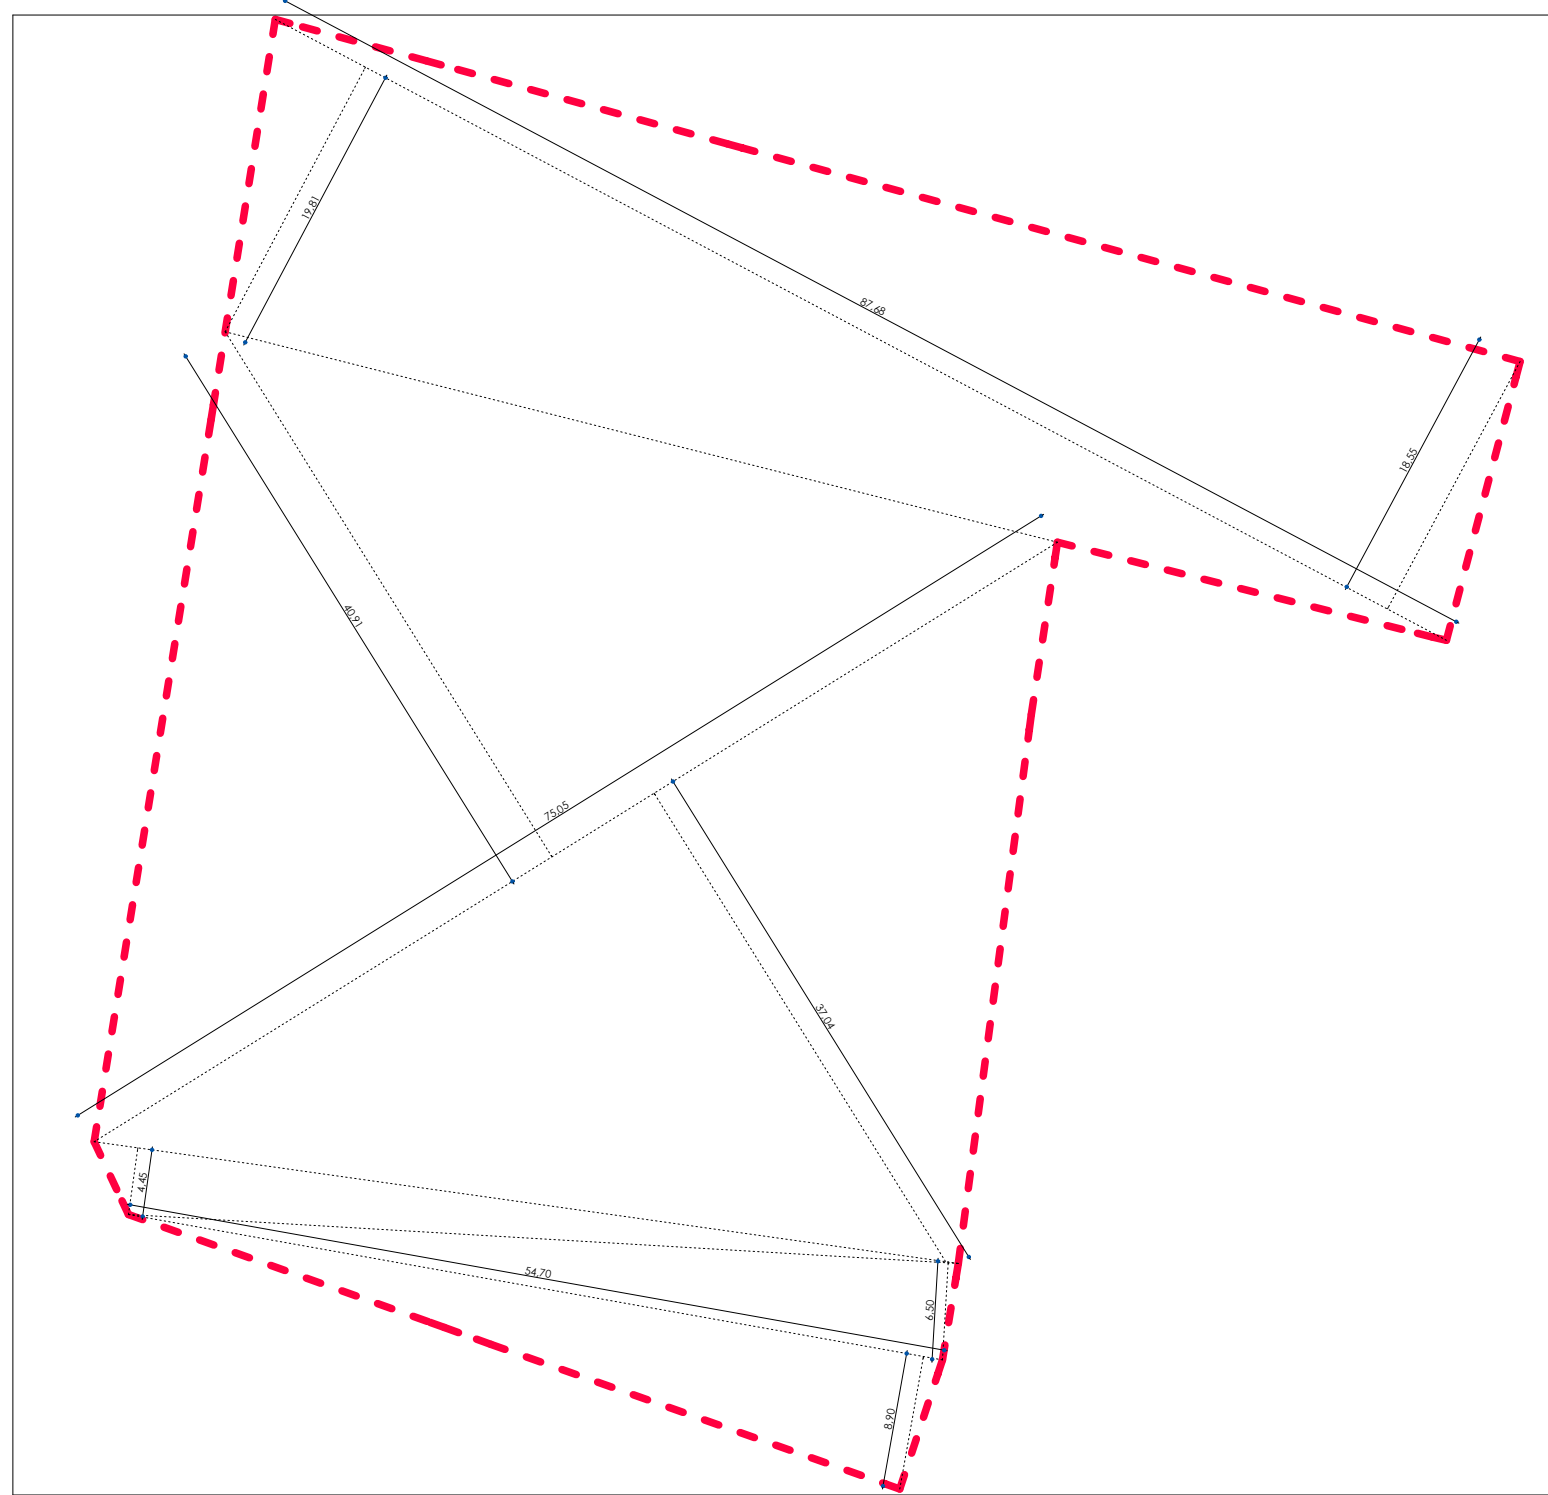

A	614,27
B	418,49
C	511,59
D	482,21
E	569,10
F	1.058,36
G	627,23
H	368,08
P.T. = mq 4.649,33	
I	264,91
L	781,48
P.1° = mq 1.046,39	
M	264,91
N	789,41
P.2° = mq 1.054,32	

SUL TOTALE = MQ 6.750,04

superficie COPERTA = MQ 4.756,71