


ALLA CITTA PER
PUBBLICI SERVIZI

ALL. N. 1
14/03650/20
IL DIRETTORE
ARCH. MAURO CONTES
Arbe

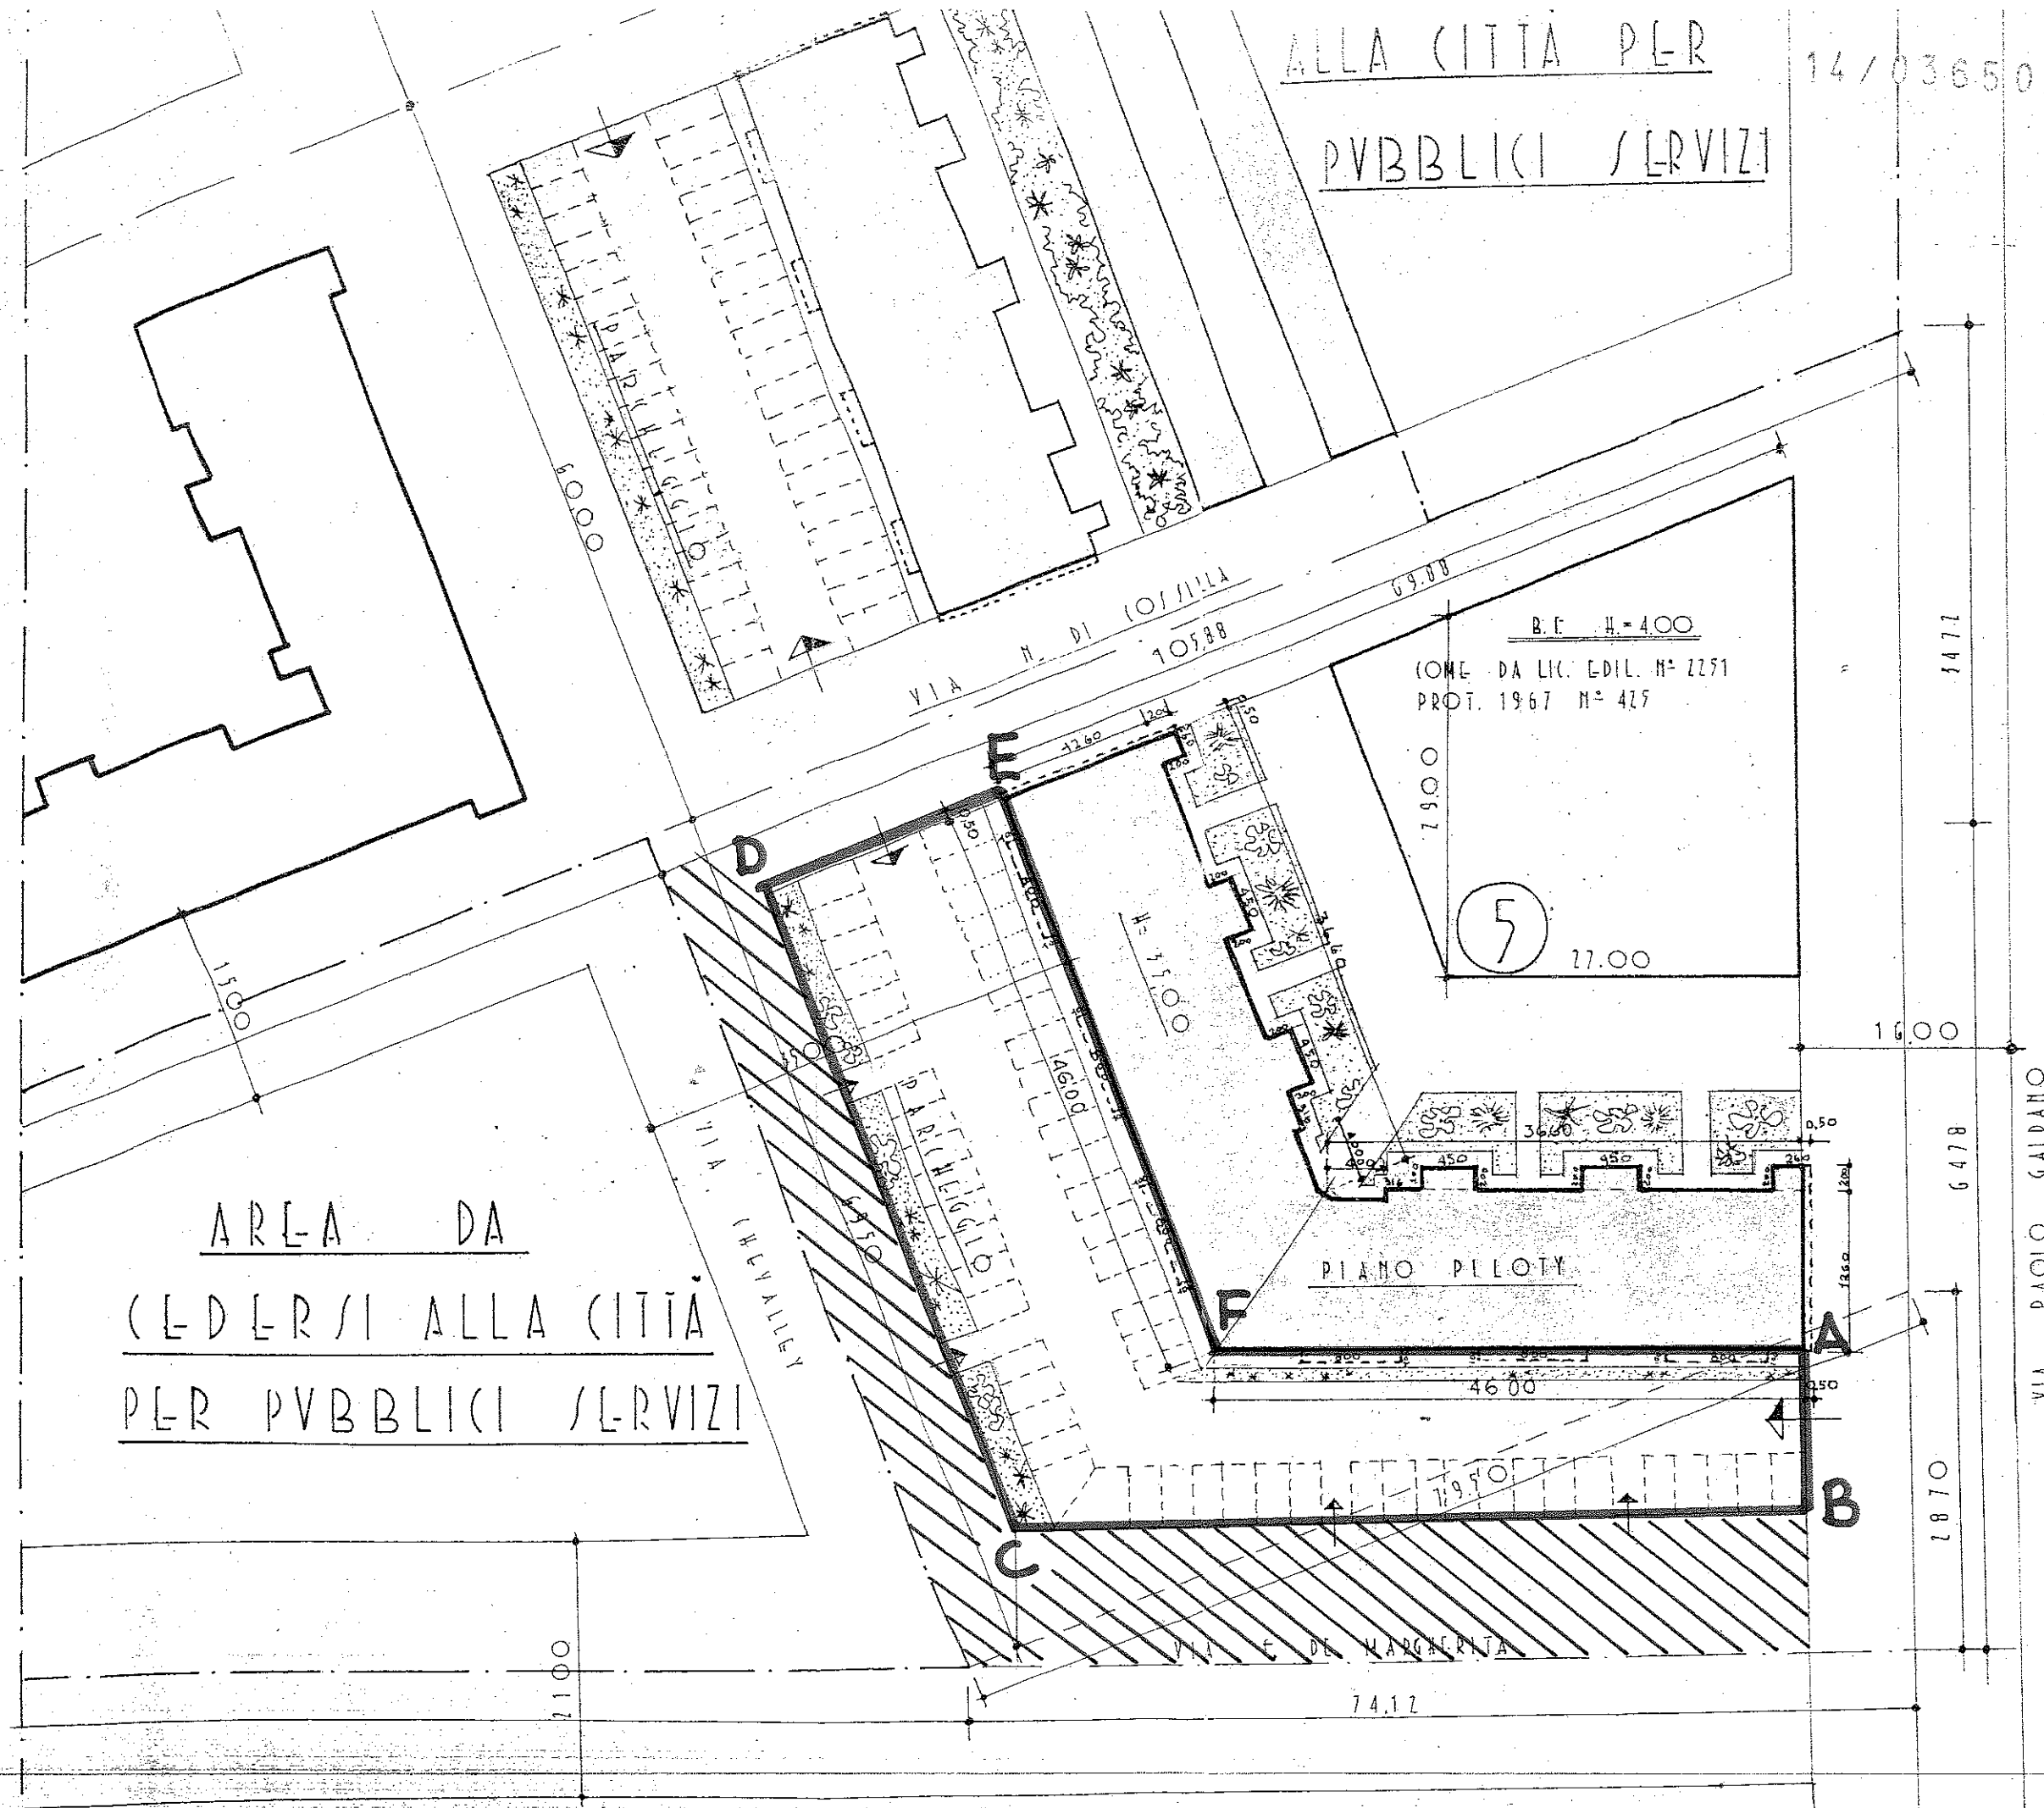

PLANIMETRIA SCALA 1:5000