

COMUNE DI TORINO
VIA FRANCESCO PETRARCA 4

AREA NORMATIVA R3

INTERVENTO DI COMPLETAMENTO
ex art. 4 f2 N.U.E.A. del P.R.G.
in deroga ai disposti dell'Allegato A
ex art. 26 comma 23bis N.U.E.A. del P.R.G.

**EDIFICIO PLURIPIANO
DI CIVILE ABITAZIONE
ED AUTORIMESSA INTERRATA**

alessandra accossato
riccardo alemanni
michele barillaro
valentina carboni
simona pont

S D 4
T I 2
U O 1

DF

scala

varie

data

22.02.2013

oggetto DOCUMENTAZIONE FOTOGRAFICA

proprietà

Osvaldo Bracco e Antonietta Alessandrini


via francesco petrarca n. 4
10126 torino

progetto


studio 421

arch. riccardo alemanni
arch. simona pont

via avellino 22, 10144 torino tel 011 0209303 fax 011 02 66 033

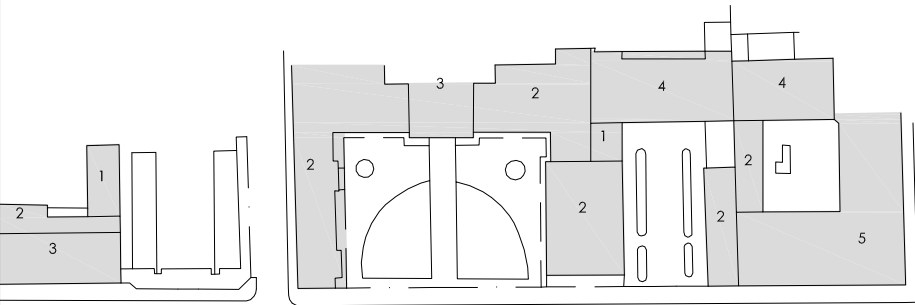


VIA NIZZA

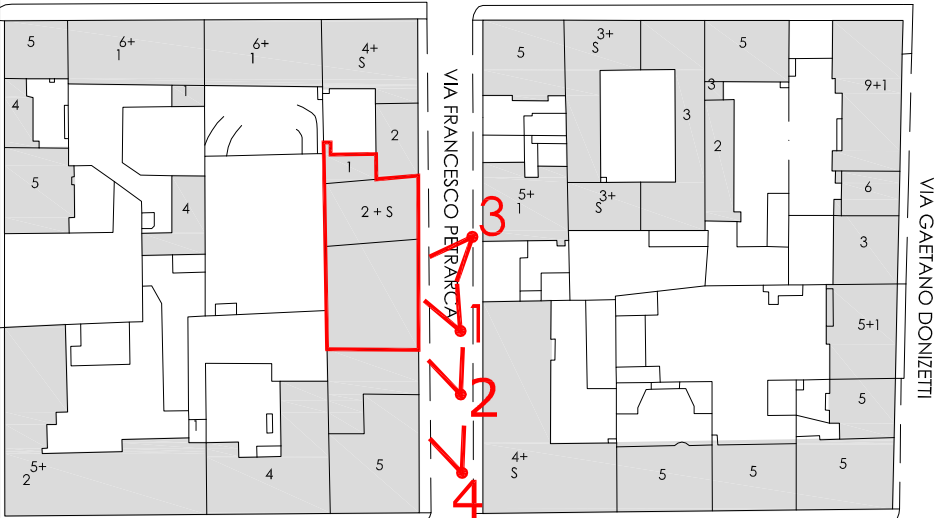

VIA SALUZZO



VIA BELFIORE

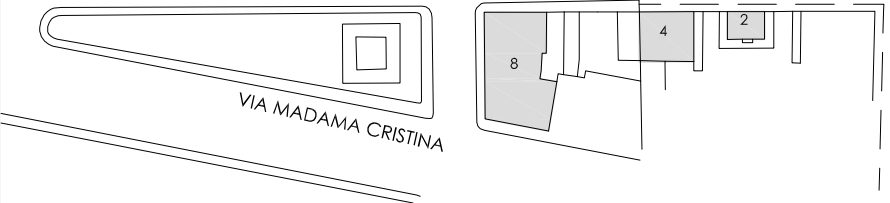

VIA MADAMA CRISTINA



FOTO 1



FOTO 2



FOTO 3



FOTO 4

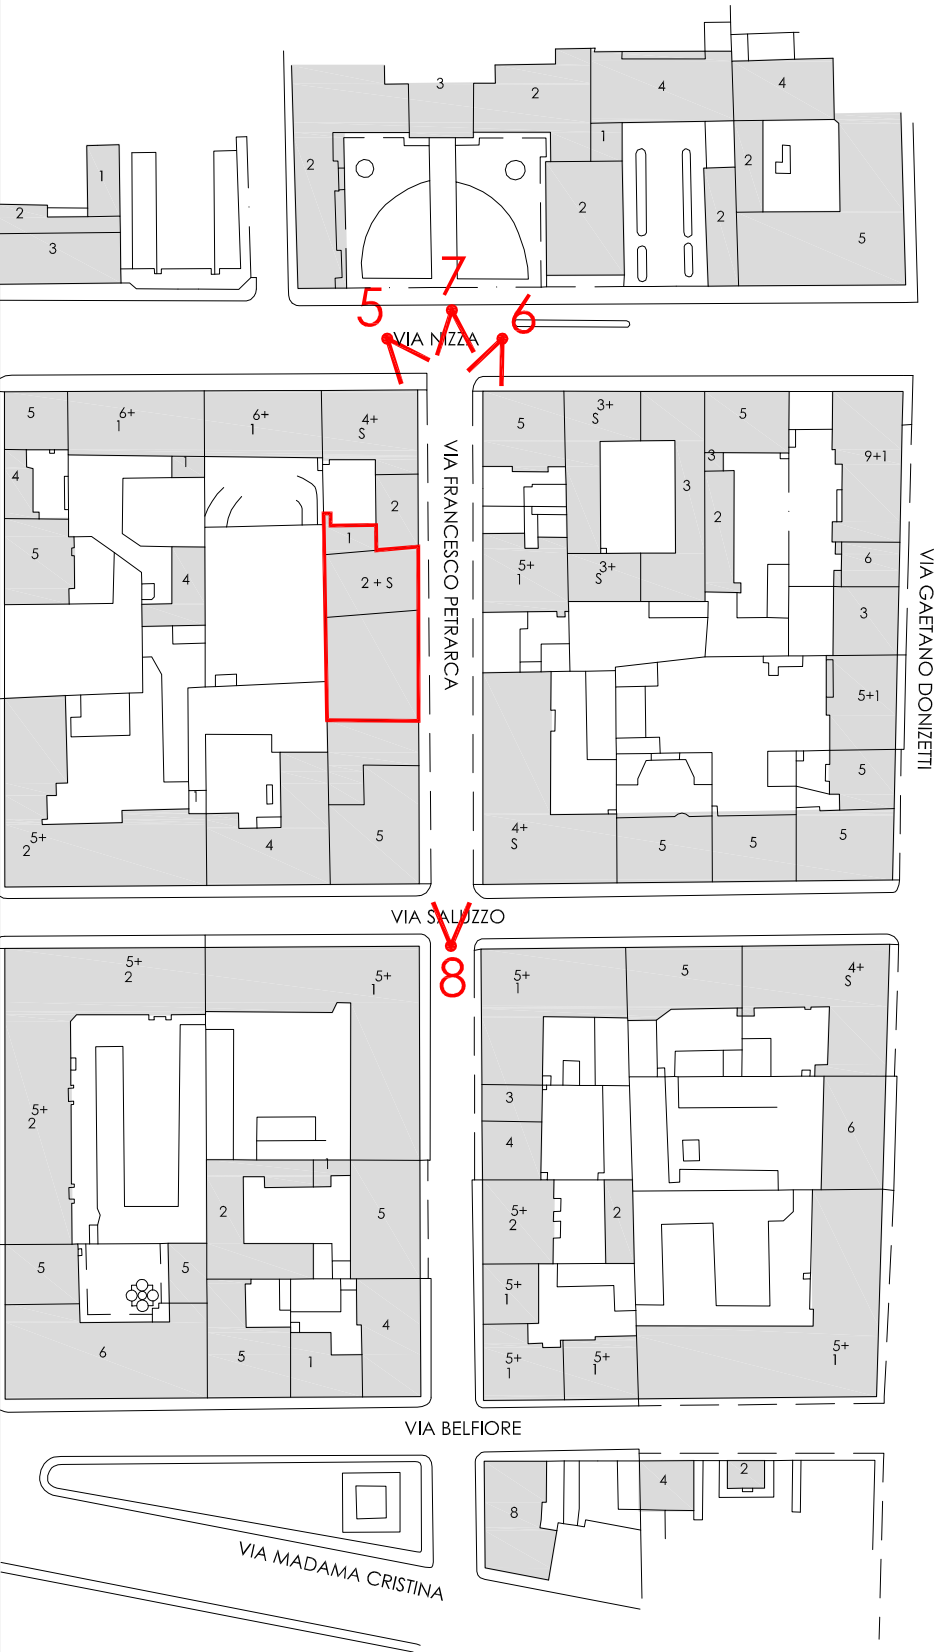


FOTO 5



FOTO 6

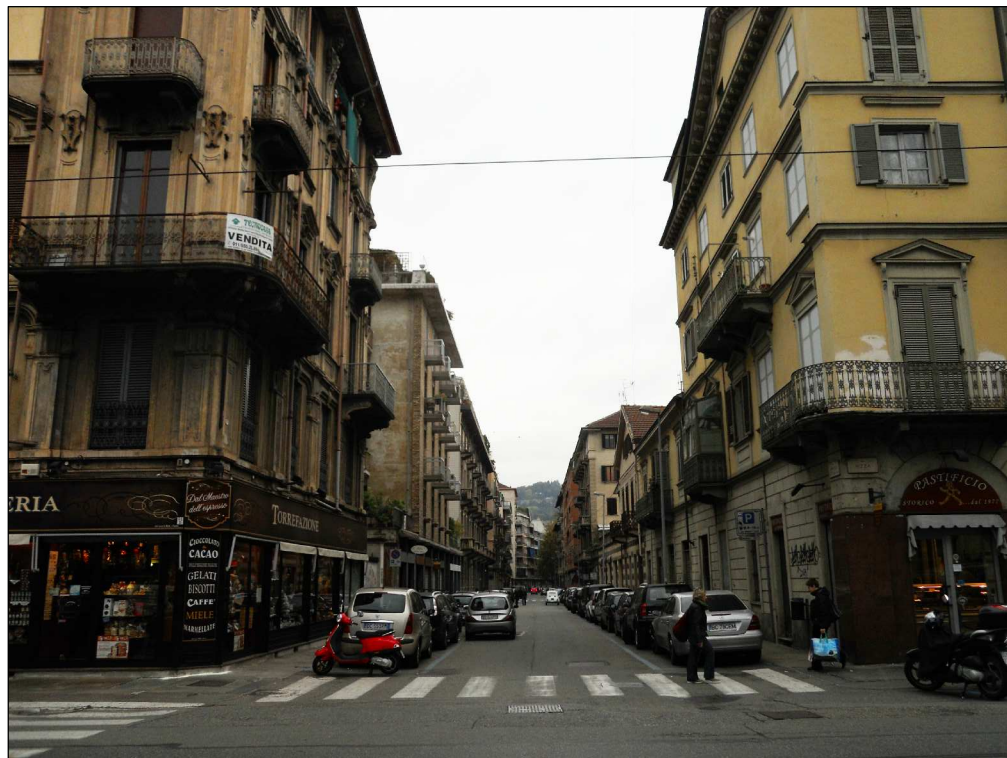


FOTO 7



FOTO 8

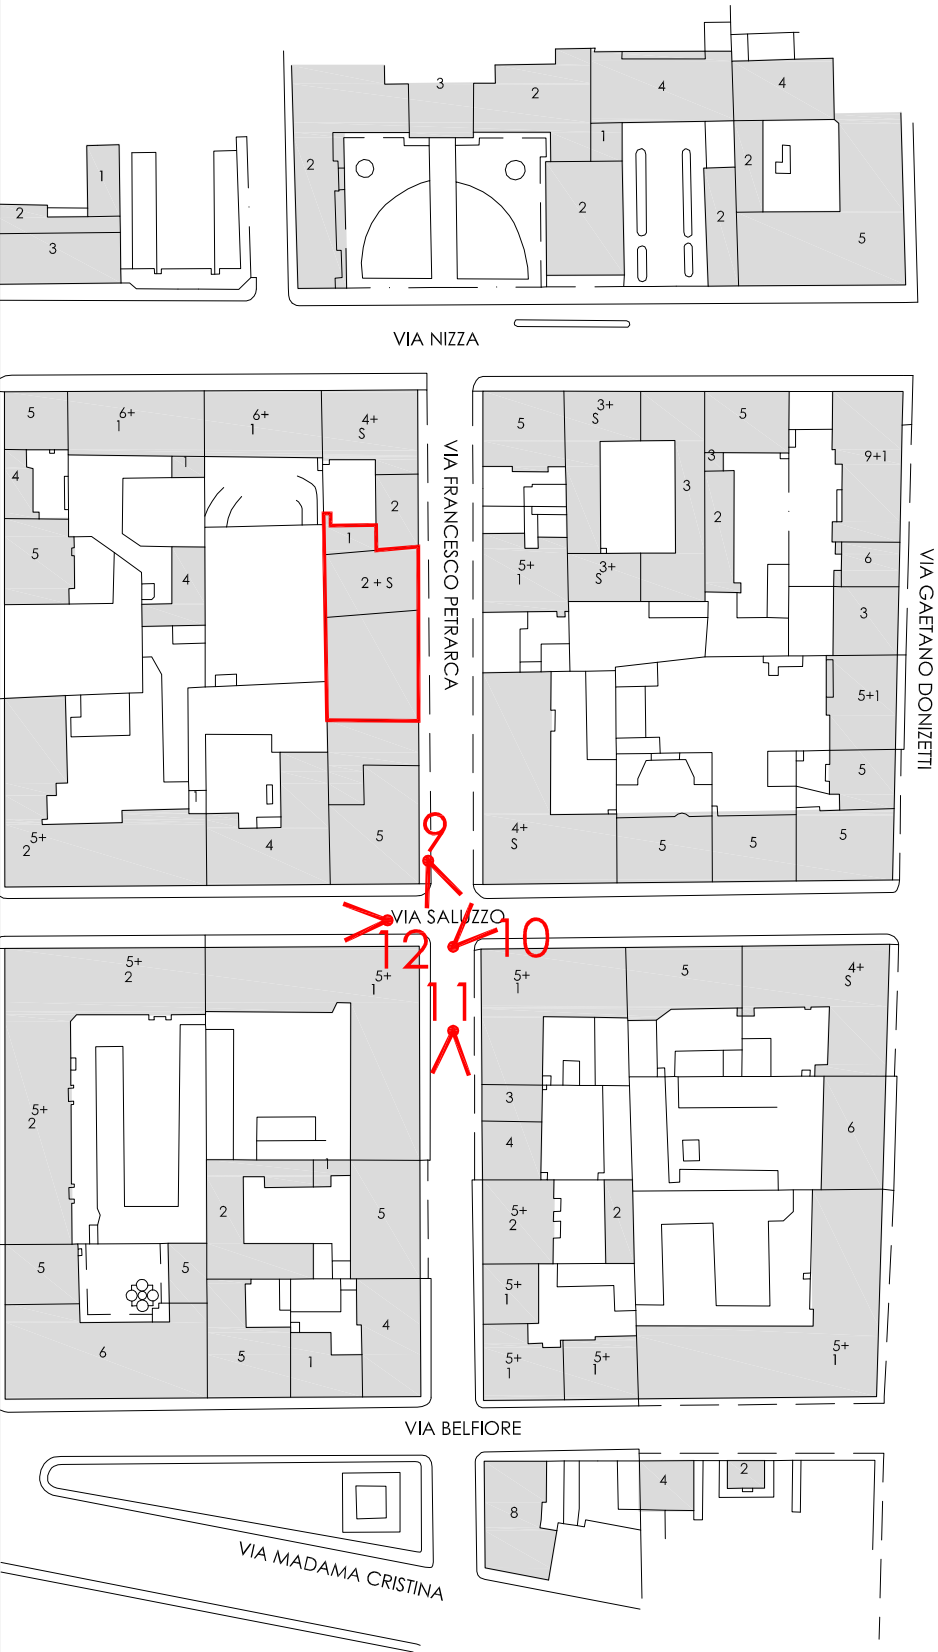


FOTO 9



FOTO 10

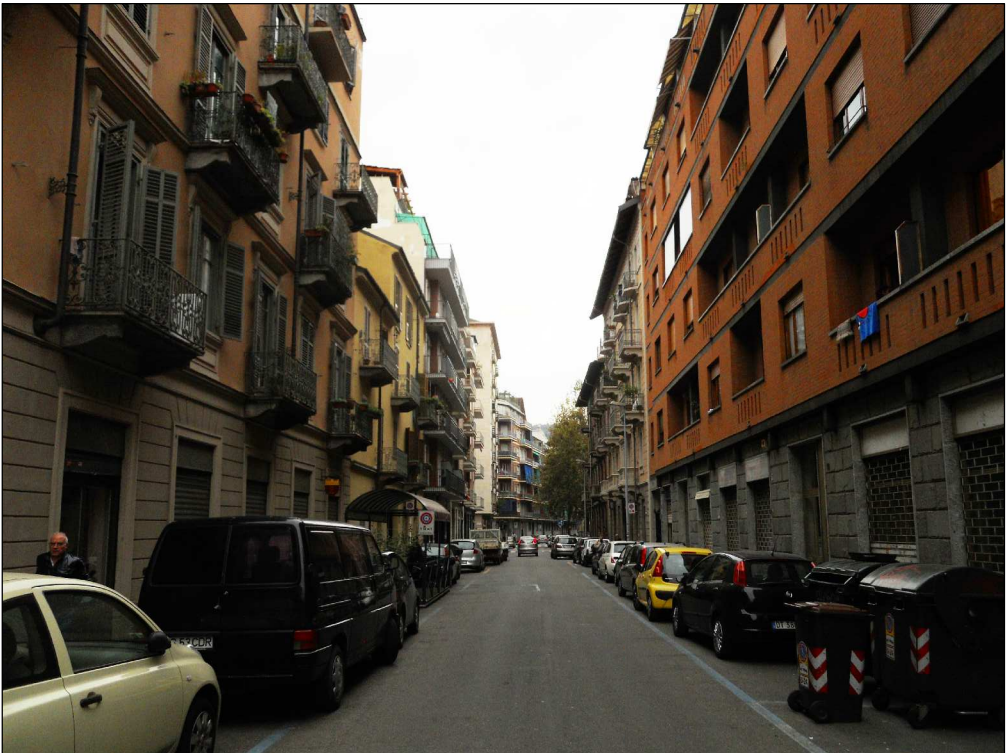


FOTO 11



FOTO 12