


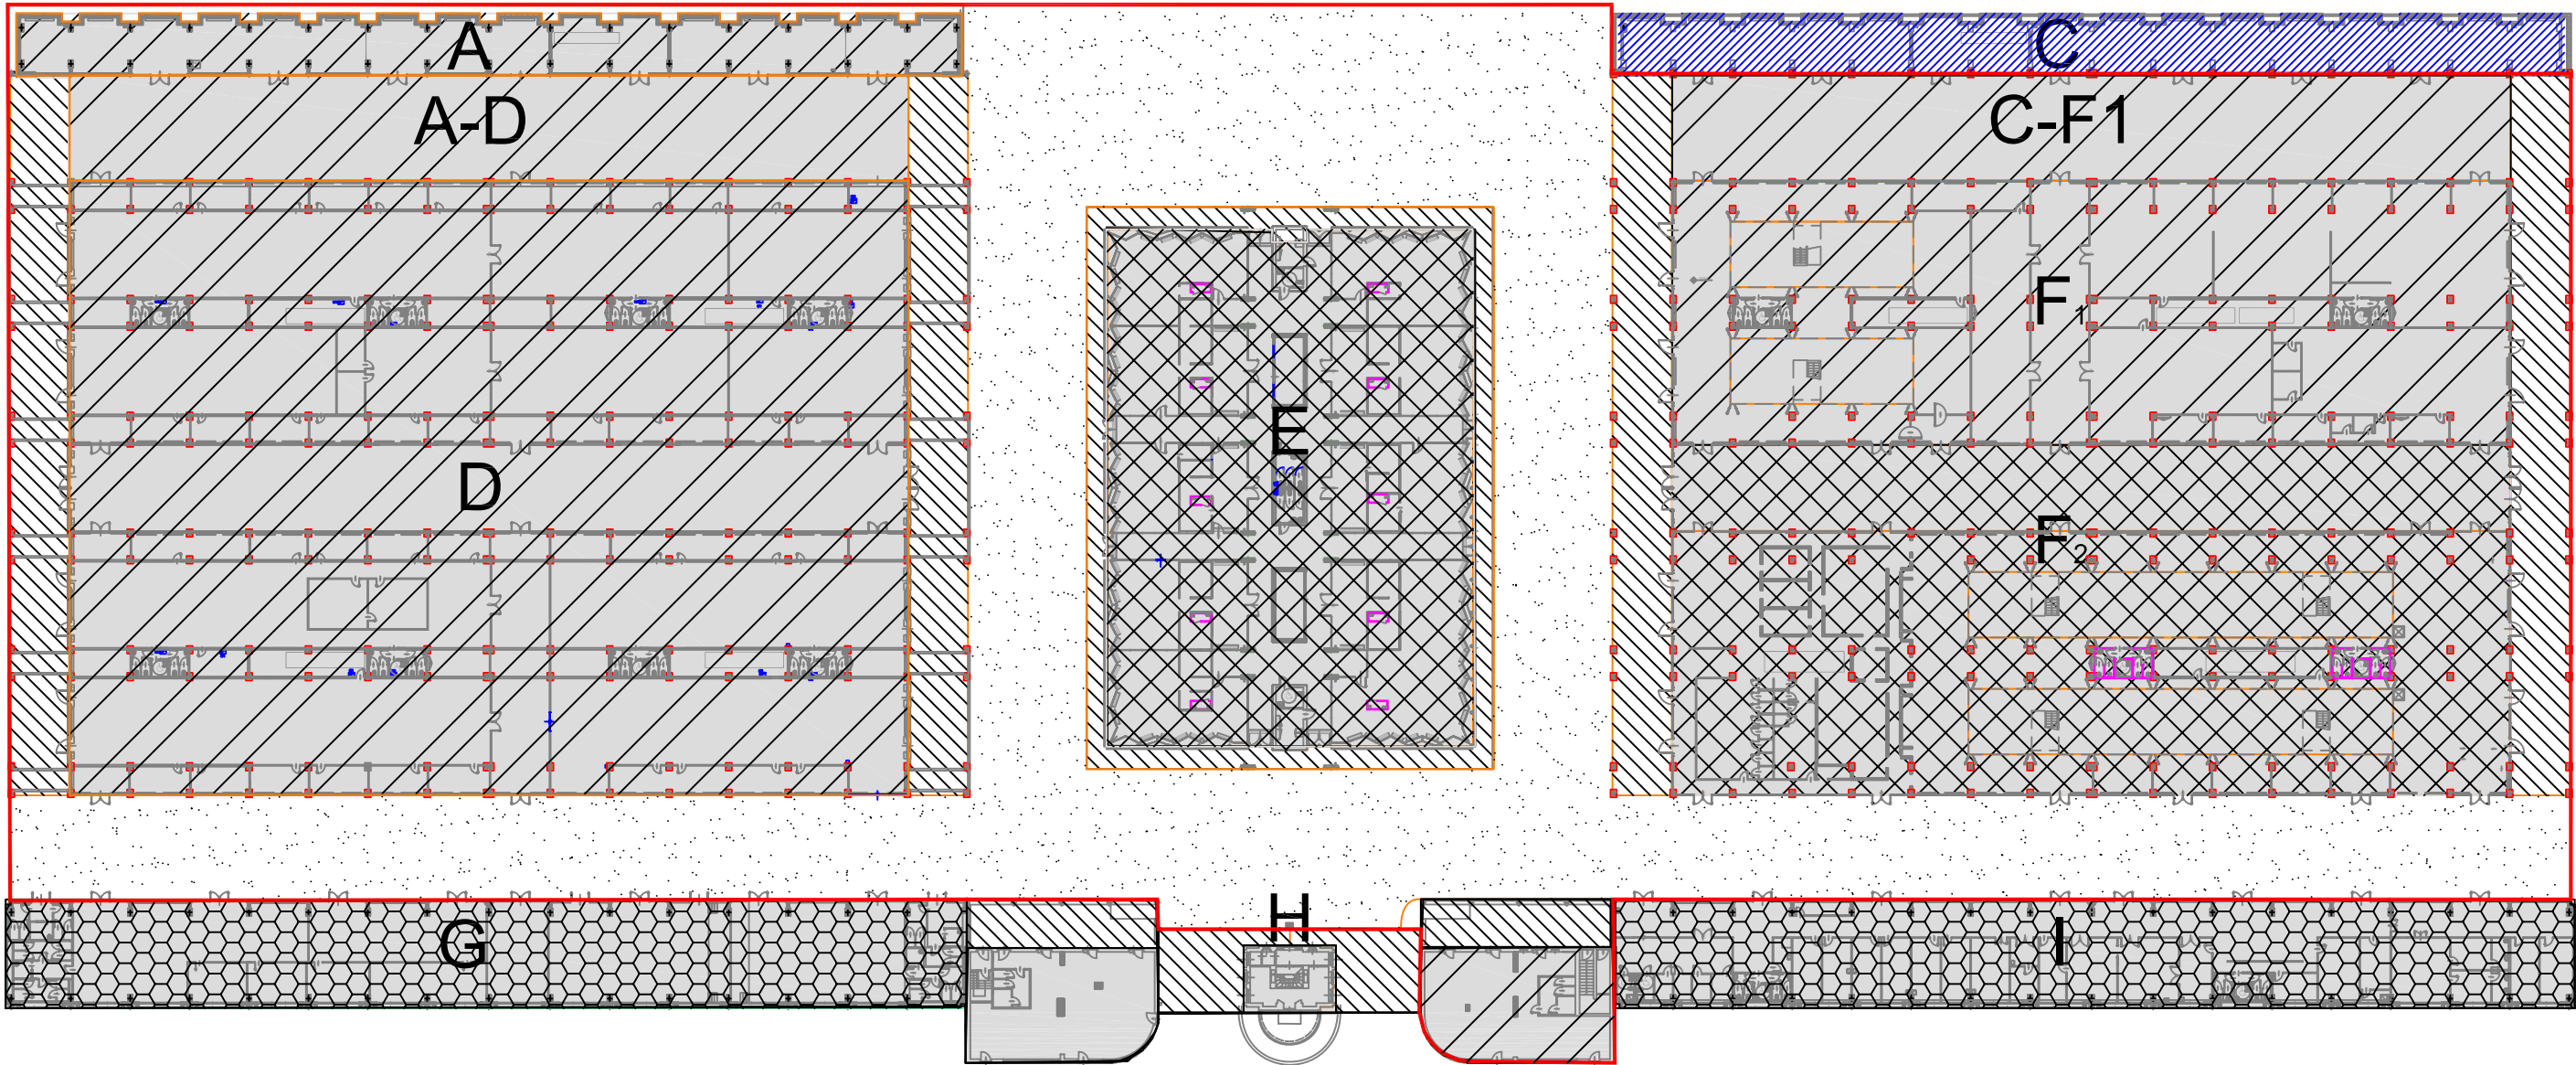

PERIMETRO DI RIFERIMENTO DELLA CONVENZIONE URBANISTICA		
PROPRIETA' CITTA' DI TORINO		PROPRIETA' CITTA' DI TORINO IN CONCESSIONE A POLITECNICO DI TORINO E UNIVERSITA' DI TORINO A = 617 MQ A-D = 965 MQ (PORTICATI CHIUSI) D = 5630 MQ C-F1 = 965 MQ (PORTICATI CHIUSI) F1 = 2420 MQ F1SOPP. = 236 MQ PORZIONE DI H = 237 MQ (LATO DESTRO)
SUOLO PUBBLICO		PROPRIETA' CITTA DI TORINO IN CONCESSIONE A FONDAZIONE 20 MARZO 2006 E GESTIONE IN CONCESSIONE A PARCOLIMPICO S.R.L. OGGETTO DI SEPARATO ATTO TRA PARCOLIMPICO S.R.L. E POLITECNICO DI TORINO / UNIVERSITA' DI TORINO E = 2060 MQ F2 = 3210 MQ F2SOPP. = 556 MQ
PORTICATI APERTI DI PROPRIETA' DELLA CITTA' DI TORINO		PROPRIETA' CITTA DI TORINO IN CONCESSIONE A FONDAZIONE 20 MARZO 2006 E GESTIONE IN CONCESSIONE A PARCOLIMPICO S.R.L.
PROPRIETA' CONI SERVIZI S.P.A.		G = 1127 MQ I = 1127 MQ