

# CITTA' DI TORINO

VARIANTE AL PERMESSO DI COSTRUIRE  
prot. 2010-1-20398

RISTRUTTURAZIONE DI IMMOBILE  
DA DESTINARE A RESIDENZA TEMPORANEA  
VIA SAN PIO V n. 11-11bis, TORINO

PROPRIETA'  
COMODANTE:  
ISTITUTO DI SANTA MARIA  
10125 Torino, via San Pio V 11-11bis

COMODATARIO:  
UFFICIO PIO DELLA COMPAGNIA  
DI SANPAOLO - ONLUS  
10128 Torino, corso Vittorio Emanuele II 75  
c.f. 80071190013  
avv. Stefano Gallarato

PROGETTO ARCHITETTONICO  
STUDIO  
DE FERRARI  
ARCHITETTI  
10153 Torino Italia, via Andorno 22  
tel. 011 885875  
e-mail. studio@deferrariarchitetti.it  
arch. Vittorio Jacomussi  
c.f. CMSVTR57A18L219E



PROGETTO IMPIANTI - SICUREZZA - PREVENZIONE INCENDI  
STUDIO CYD  
10128 Torino Italia, corso Re Umberto 129  
tel. 011 3186080  
e-mail. studiocyd@gramoni.it

PROGETTO STRUTTURE  
Ing. Marco TOBALDINI

10138 Torino Italia, corso Vittorio Emanuele II 168  
tel. 011 4473622  
e-mail. info@geostruprogetti.it


GIOVANE PROFESSIONISTA  
Arch. Alessandro BELLESIA  
10122 Torino Italia, via Nota 6

## ESTRATTO PRG E CARTA TECNICA

SCALA  
1:5000  
1:1000

ELABORATO  
A01

REV.	MODIFICHE	DATA	DISEGNATORE
0	EMISSIONE	DICEMBRE 2011	
1			
2			
3			
4			
5			

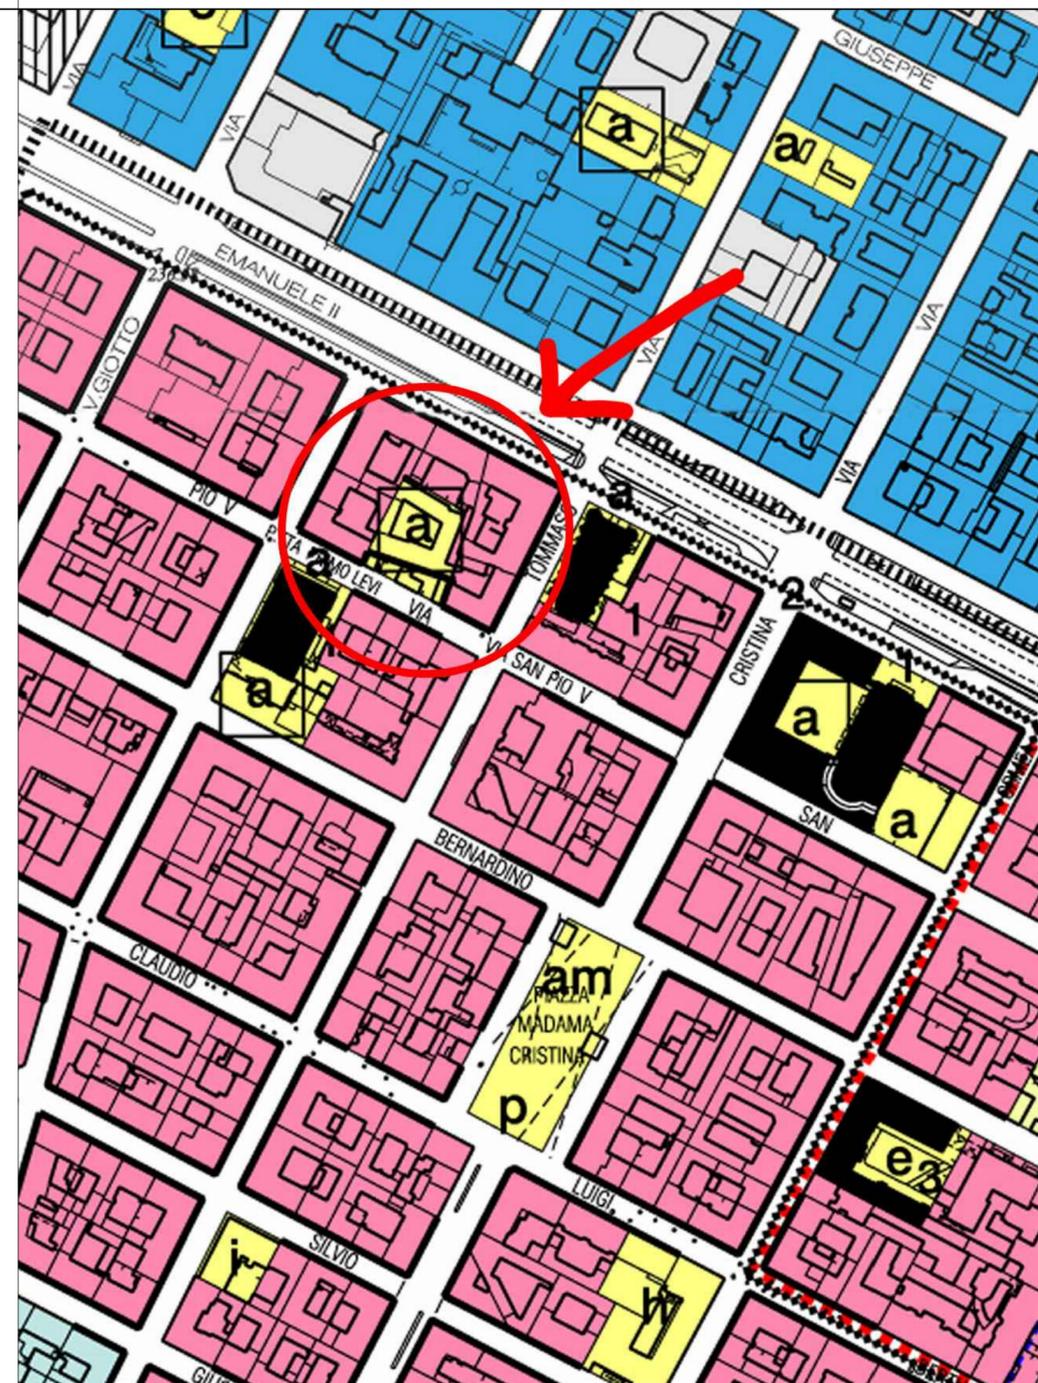

## ESTRATTO PRG



### Aree normative

Residenza R3

### Edifici di interesse storico

Edifici caratterizzanti il tessuto storico

### Aree per Servizi

Servizi privati SP:

Servizi per l'istruzione, attrezzature sociali, assistenziali, per residenze collettive, per attività sanitarie, sportive, culturali

### Tipi di interventi ammessi per edifici caratterizzanti il tessuto storico

Esterno degli edifici su spazi pubblici	RIS
Sistema distributivo	RIS
Cortili, giardini privati e fronti verso tali spazi	RIE
Interno dei corpi di fabbrica	RIE

RIE: Ristrutturazione edilizia  
RIS: Risanamento conservativo

## ESTRATTO CARTA TECNICA scala 1:1000

