
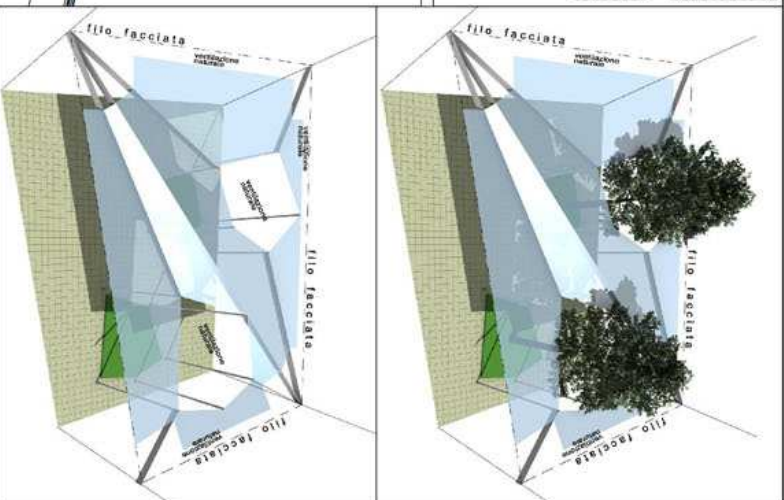
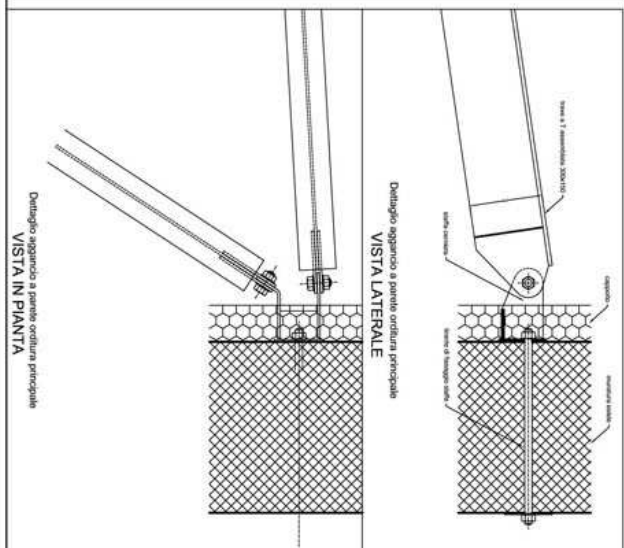
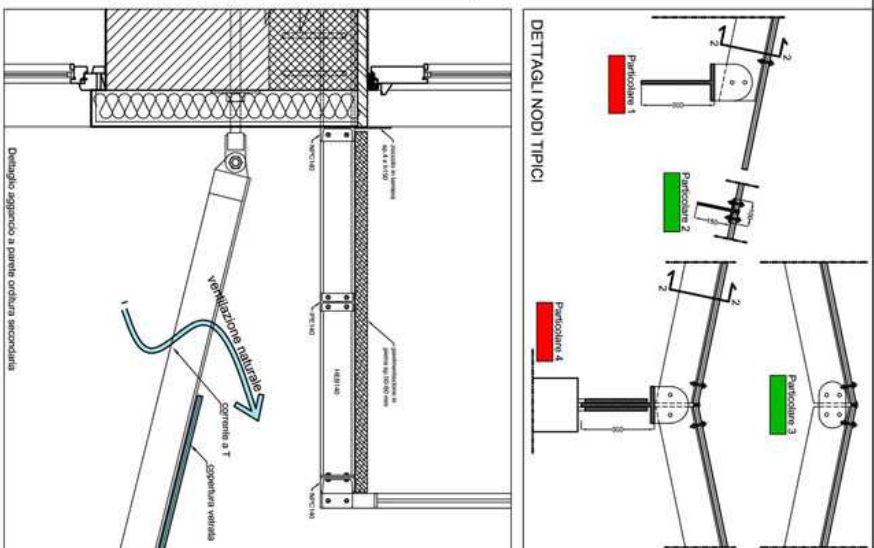
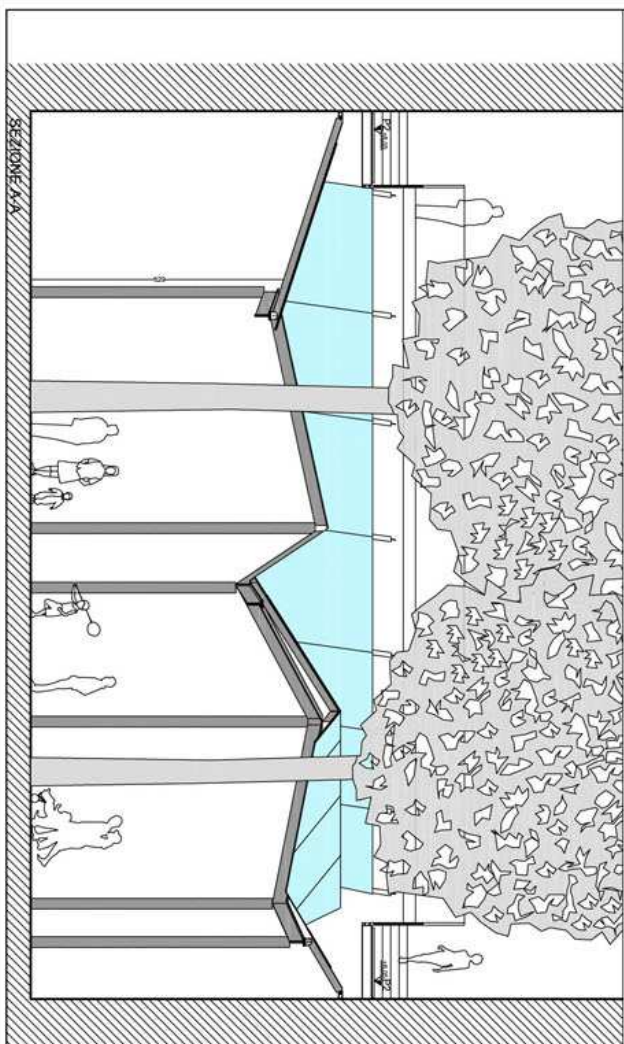


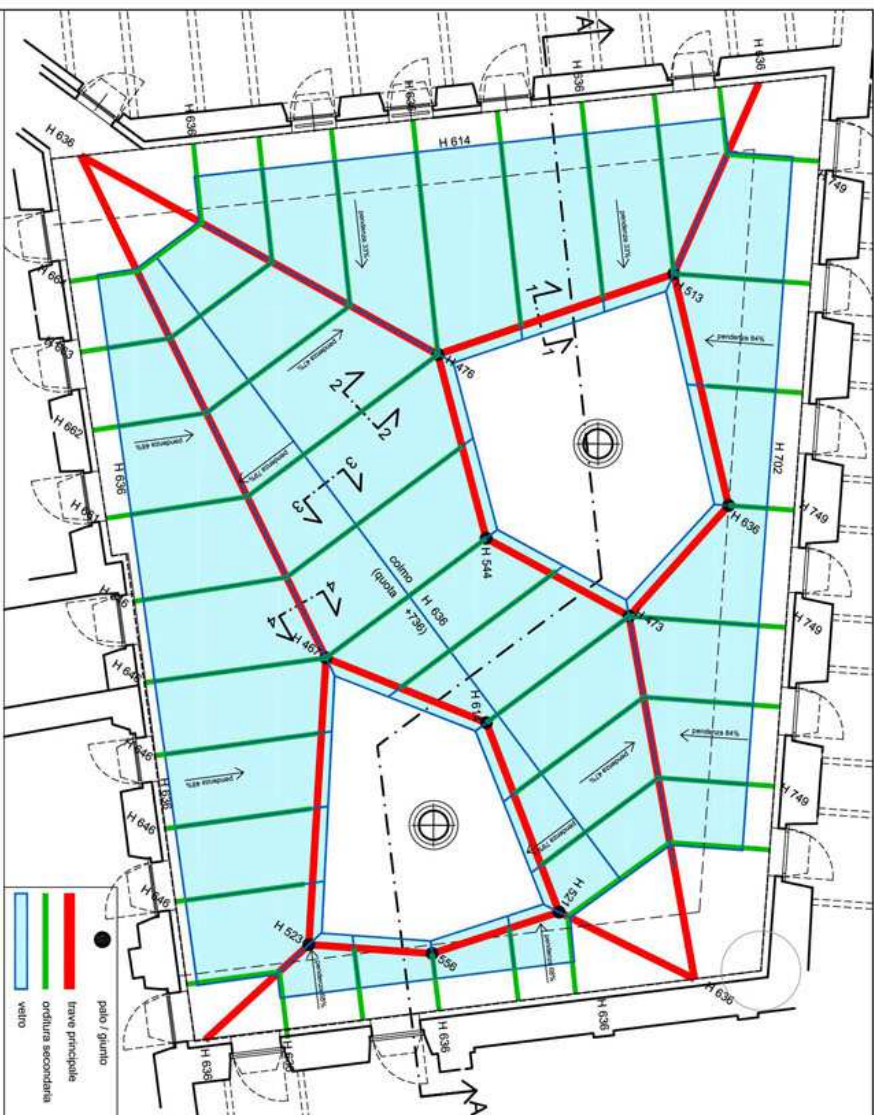

CITTA' DI TORINO
VARIANTE AL PERMESSO DI COSTRUIRE
prot. 2010-1-20398

RISTRUTTURAZIONE DI IMMOBILE
DA DESTINARE A RESIDENZA TEMPORANEA
VIA SAN PIO V n° 11-11bis, TORINO

PROGETTO ARCHITETTONICO
NUOVA COPERTURA VETRATA DEL CORTILE
DETTAGLI COSTRUTTIVI

SCALA
1:50
1:10

ELABORATO
A04

PROGETTO ARCHITETTONICO
ISTITUTO DI SANTA MARIA
10125 Torino, via San Pio V 11-11bis
UFFICIO PIO DELLA COMPAGNIA
DI SANPAOLO - ONLUS
10128 Torino, corso Vittorio Emanuele II 75
c.l. 80071190013
Studio Olympos

PROGETTO ARCHITETTONICO
STUDIO OLYMPOS
10128 Torino, corso Vittorio Emanuele II 75
c.l. 80071190013
Studio Olympos

PROGETTO ARCHITETTONICO
ING. MARCO TOBALONI
10128 Torino, corso Vittorio Emanuele II 168
c.l. 0114770222
Ing. Marco Tobaloni

PROGETTO ARCHITETTONICO
ARCH. ALESSANDRO BELLESA
10122 Torino, Italia, via Nizza 6