

CITTA' DI TORINO




VIA PIANEZZA, 210

PERMESSO DI COSTRUIRE IN DEROGA
AI SENSI DEL COMBINATO DISPOSTO DELL'ART. 14 DEL D.P.R. 380/2001 E
S.M.I. E DELL'ART. 5, COMMA 11, DELLA LEGGE 106/2011


PER OPERE DI RISTRUTTURAZIONE

documento			data emissione		elaborato	
ESTRATTO DI PRG, CARTA TECNICA, ORTOFOTO			Settembre 2013		1	
			scala			
			varie			
documento						
Tav_01 inquadramento.dwg						
ed.			rev.		data	
1			Settembre 2013		09/2013	
descrizione						
Emissione elaborato						
PROGETTO ARCHITETTONICO			RICHIEDENTE			
Ing. Sergio GRIFFA Piazza Statuto, 9 - 10122 TORINO tel. 011/3828921 - Fax. 011/3842973 e-mail: studiogriffa@fastwebnet.it			Luisella PEJRANI Via Rosolino Pilo, 60 - 10145 TORINO			

ESTRATTO DI PRG (Scala 1:5000)

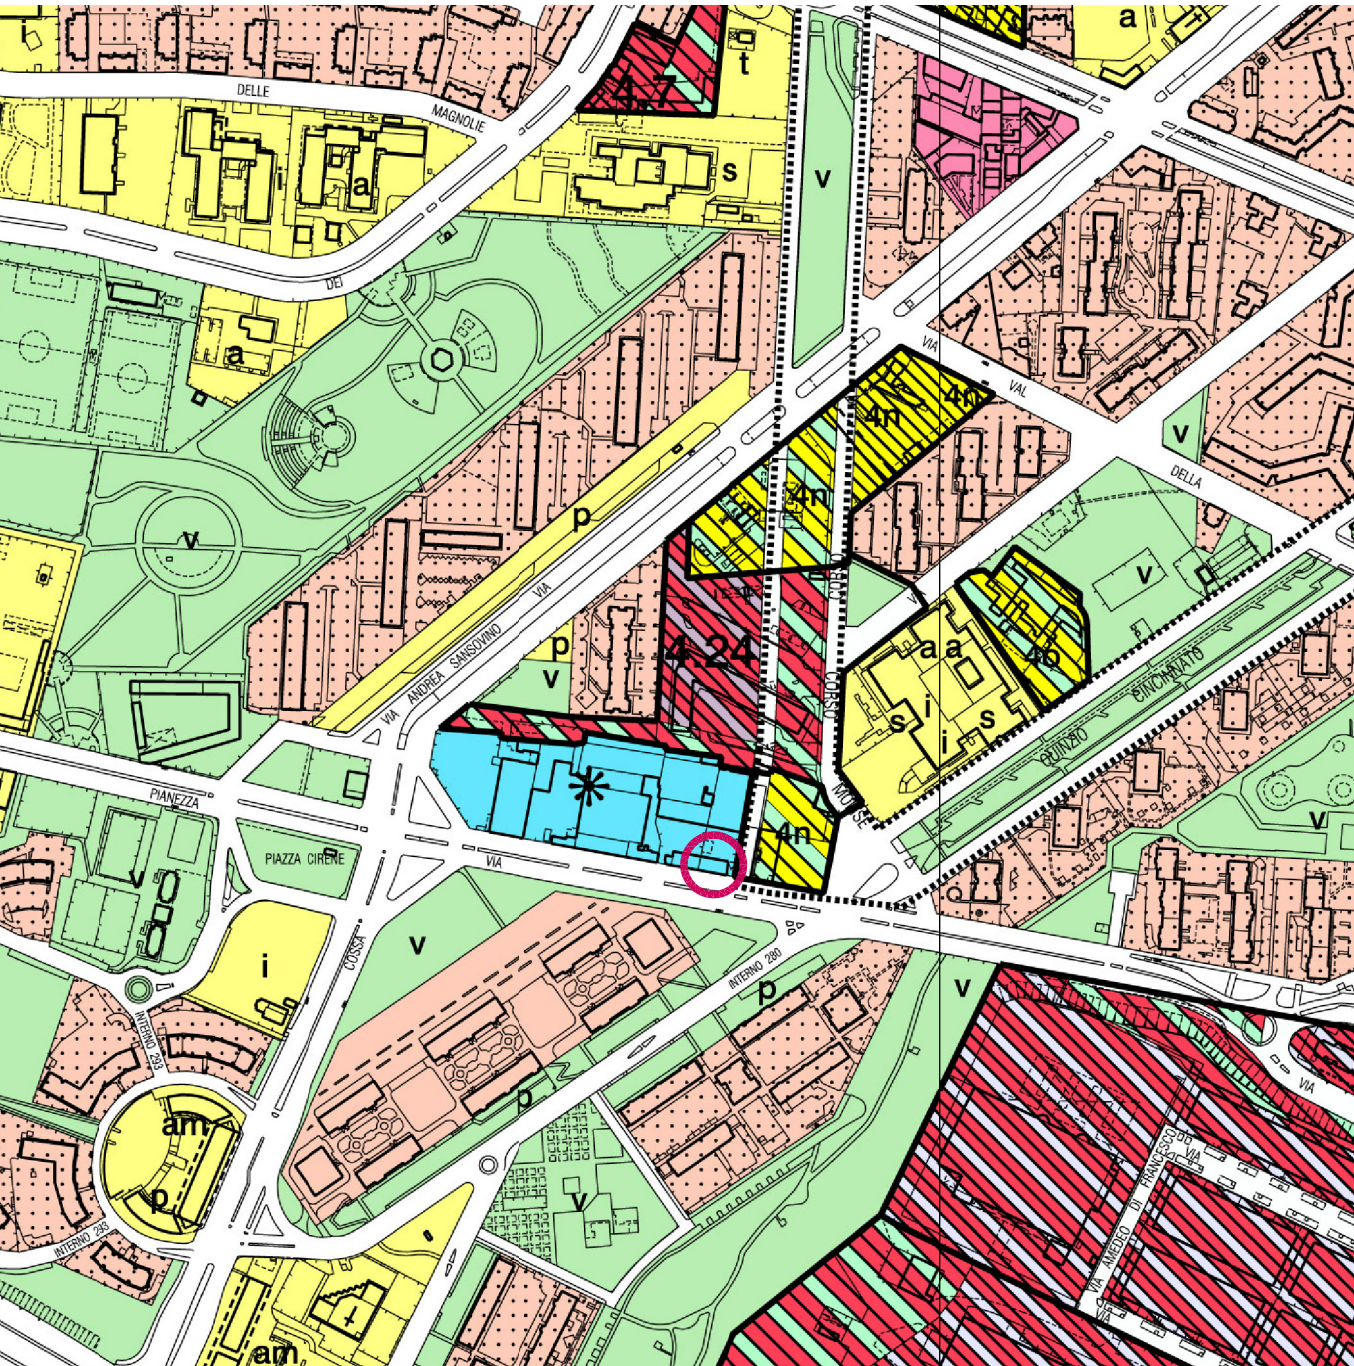

CARTA TECNICA (Scala 1:1000)

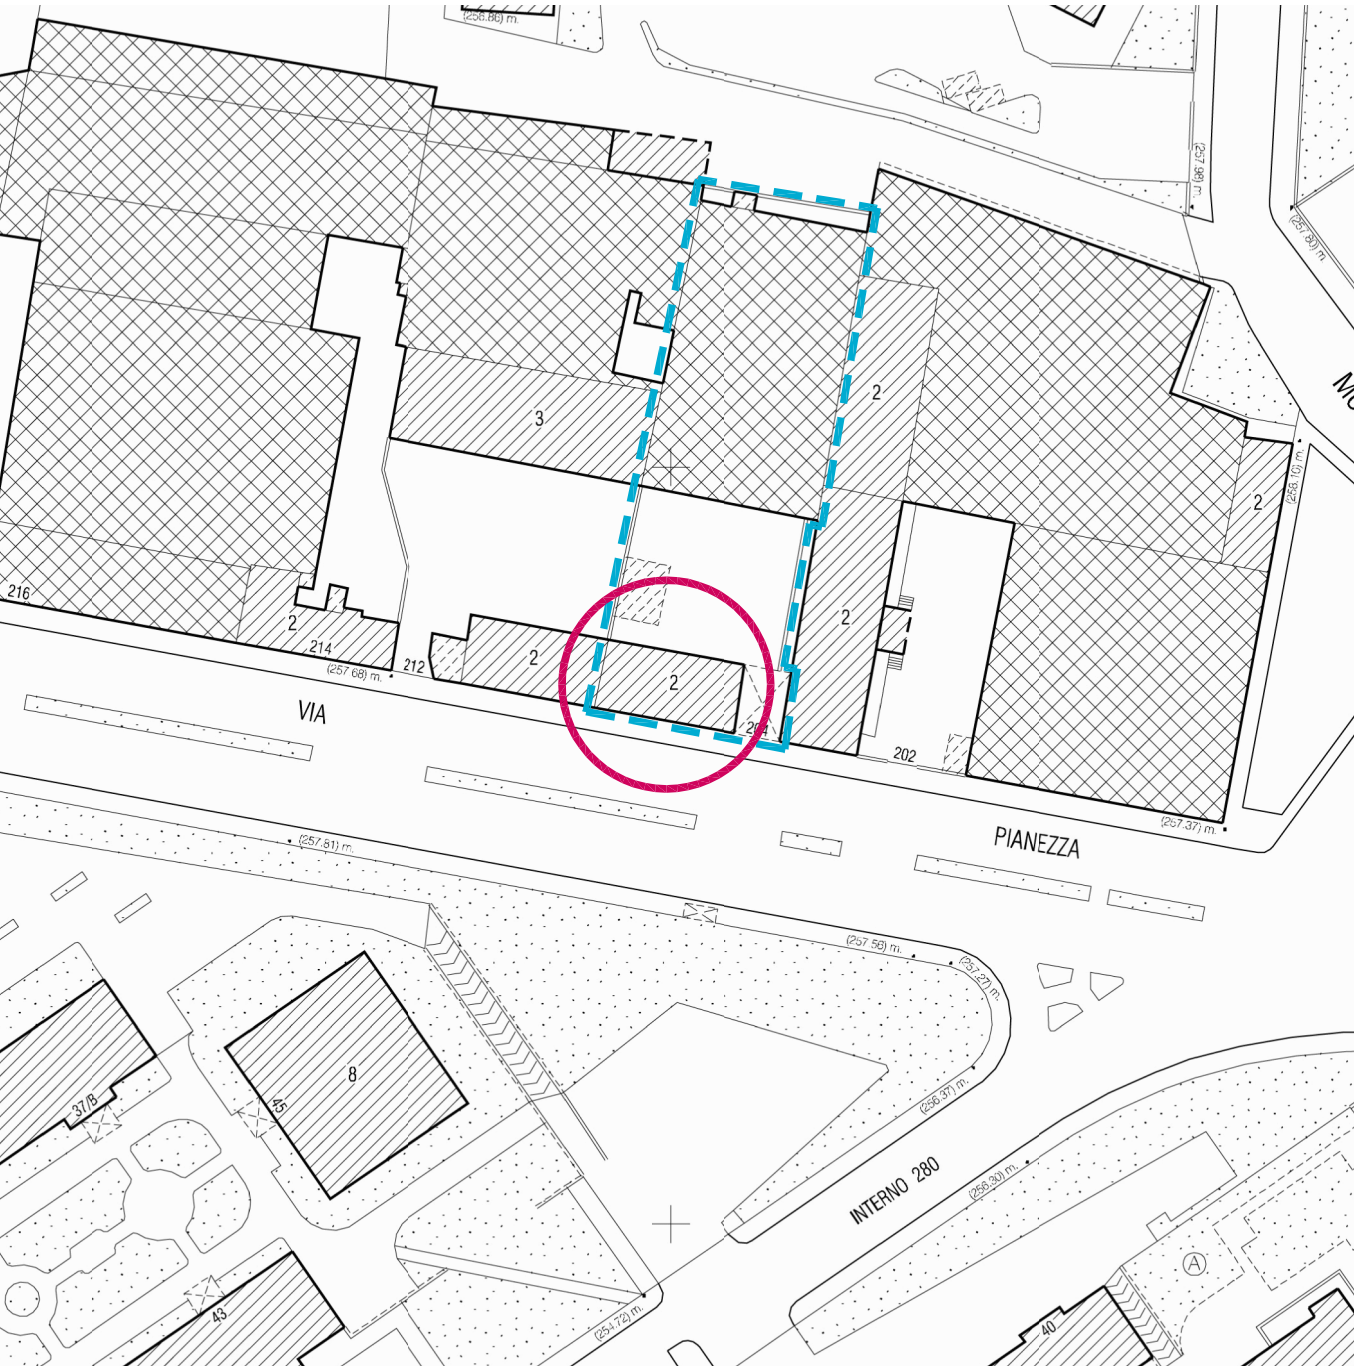

Delimitazione area di Proprietà, Superficie Fondiaria: 1.643,00 mq

ORTOFOTO

