

Comune di Torino  
Provincia di Torino

Il Richiedente : **Immobiliare Viterbo S.R.L.**  
C.F. 06470950012  
Via Brissogne 44  
10142 - Torino (To)

Ubicazione : Via Viterbo 169  
10136 - Torino (To)

**Permesso di costruire in deroga per  
demolizione e ricostruzione nuovo basso fabbricato**

DPR 380/2001 Art.10. L 106/2011 Art.5.

Oggetto: Sovrapposizioni

**ME** STUDIO SOCIETA' DI INGEGNERIA srl  
Via Filatoio n. 51, 10072 - Caselle Torinese (TO)  
Tel +39 011 991.27.53 +39 011 996.24.42 Fax +39 011 991.33.91  
Partita IVA: 08409830018 - E-Mail: progettazione@me-studio.it

**ME+3** Studio Tecnico Associato  
di Mauro Arch. Esposito, Fulvio Arch. Vola, Cristian Ing. Clemencic, Danja Arch. Calvi, Mattia Arch. Picco  
Via Filatoio n. 51, 10072 - Caselle Torinese (TO)  
Tel +39 011 991.27.53 +39 011 996.24.42 Fax +39 011 991.33.91  
Partita IVA: 10759200016





Progettisti: Danja Arch. Calvi - Mattia Arch. Picco

Il Progettista Il Richiedente

D:\progetti\2013-076\Pdc\tavola\3-3.dwg

TAVOLA 3 - 3		0	10 06 2013	Presentazione
Direttore della progettazione	Assicurazione Qualita'	Rev.	Data	Motivo modifica
		2013-076 AR		

Questo disegno è di proprietà riservata, pertanto ne è vietata la riproduzione anche parziale, nonché la presentazione a terzi senza autorizzazione dello Studio.

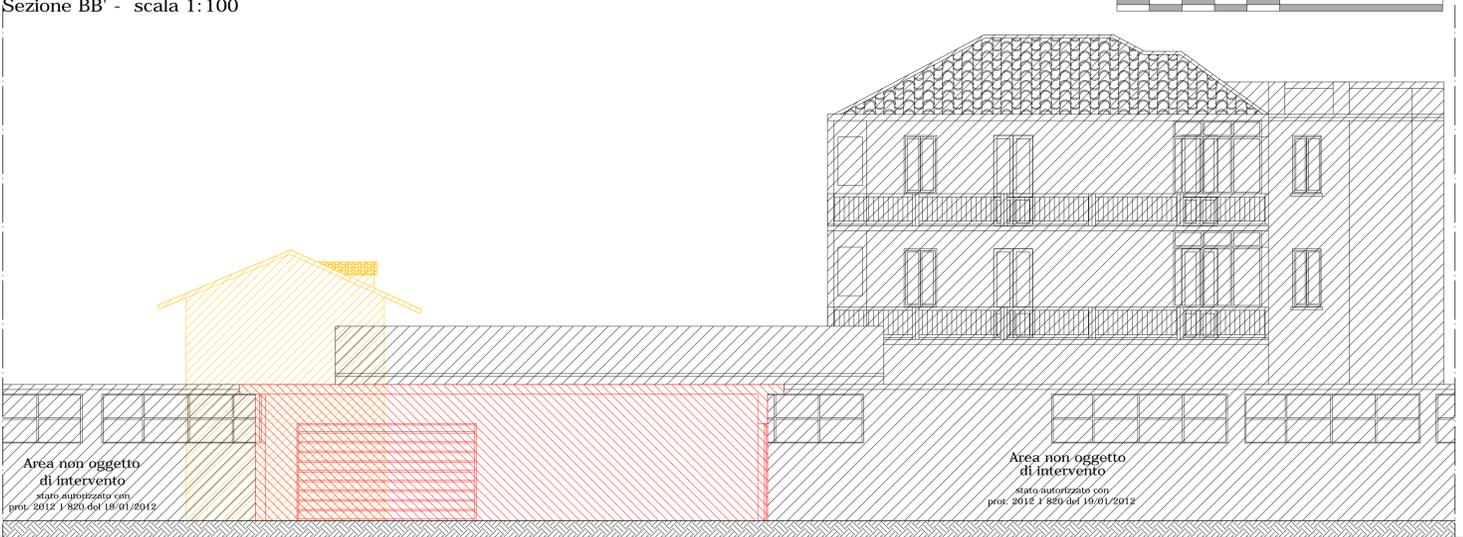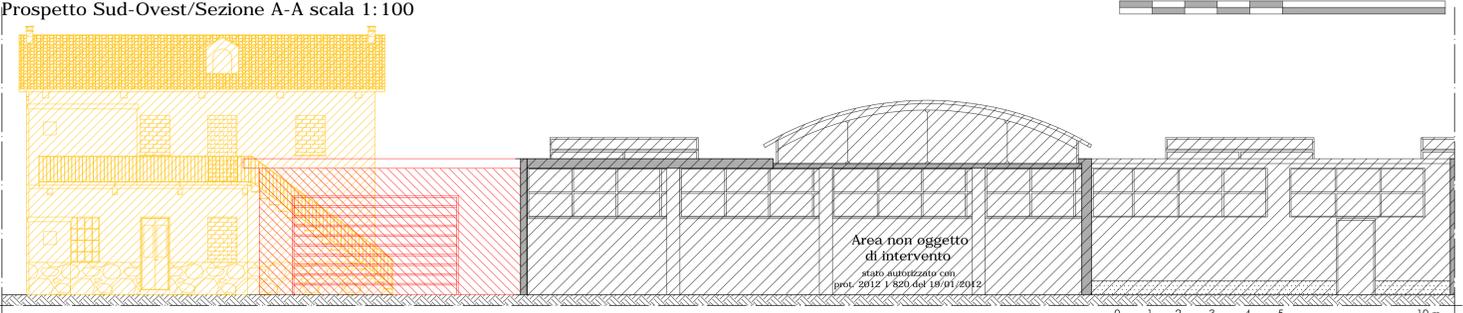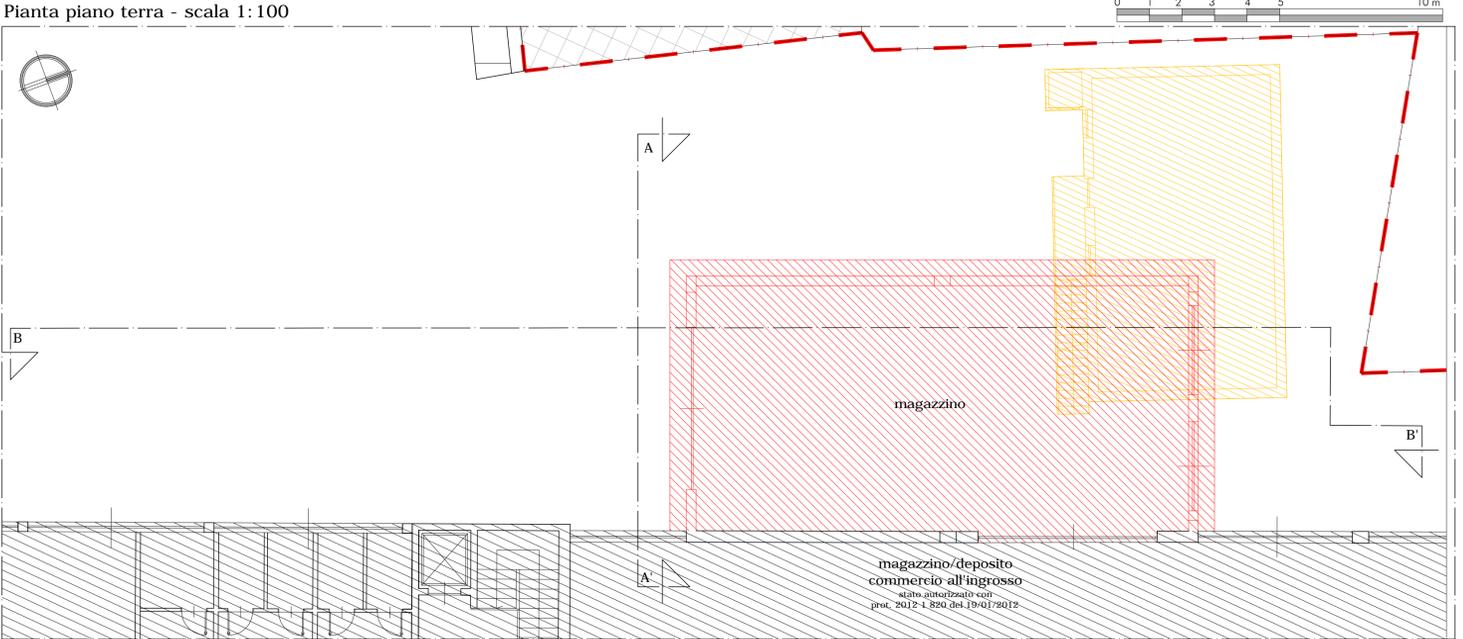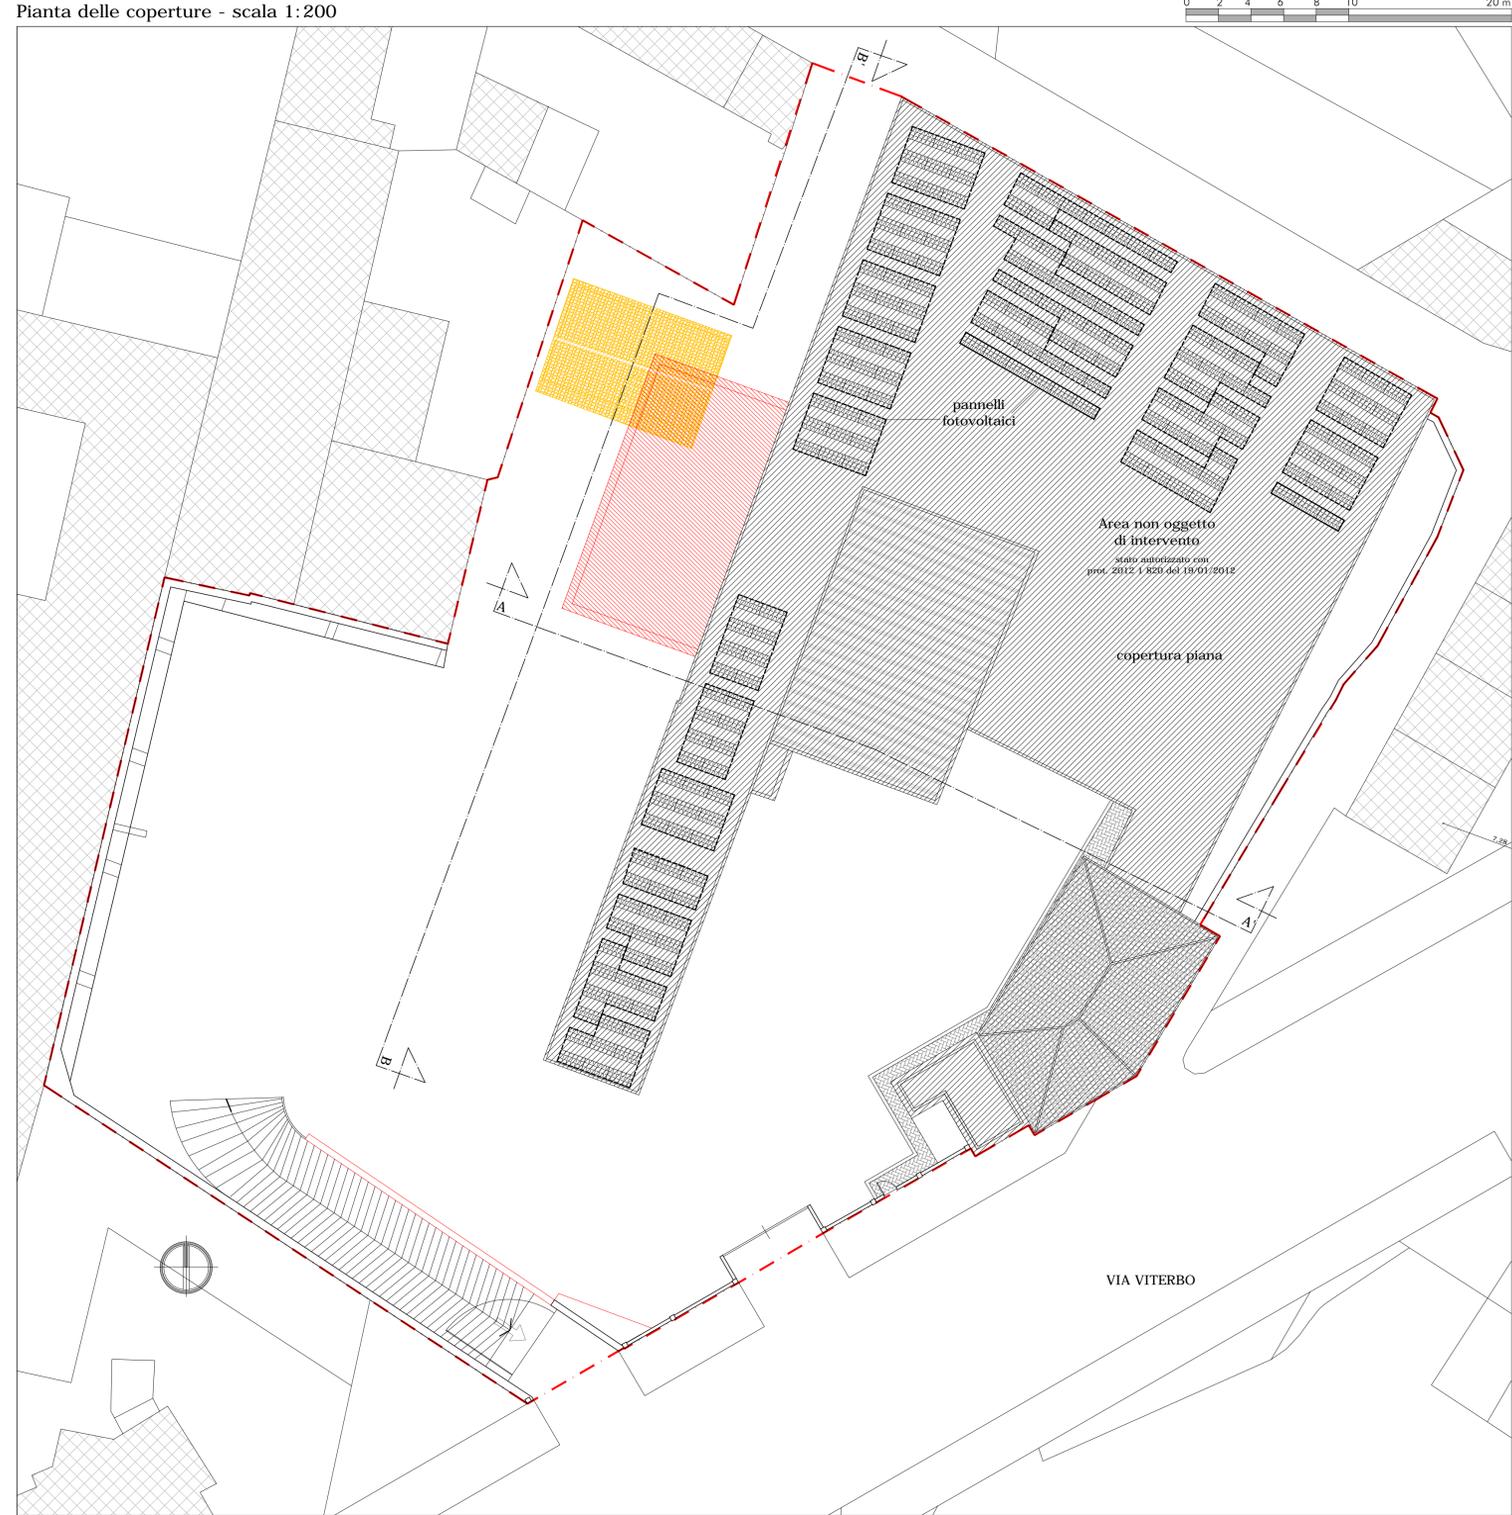

- LEGENDA**
-  area non oggetto di intervento
  -  confini lotto proprietà
  -  edifici esistenti
  -  demolizione
  -  nuova costruzione