



Divisione Servizi Tecnici per l' Edilizia Pubblica  
 Servizio Infrastrutture per il Commercio  
 e lo Sport

CITTÀ DI TORINO

AREA MERCATALE PIAZZA CHIRONI  
 REALIZZAZIONE AREA COPERTURA COMMERCIALE

(Allegato 2 - a)  
 Mecc. M. 2015 - 05089/015


Scala: fuori scala

Data: Settembre 2015

Banco di vendita 


Area mercatale di provenienza 

Area di copertura commerciale 

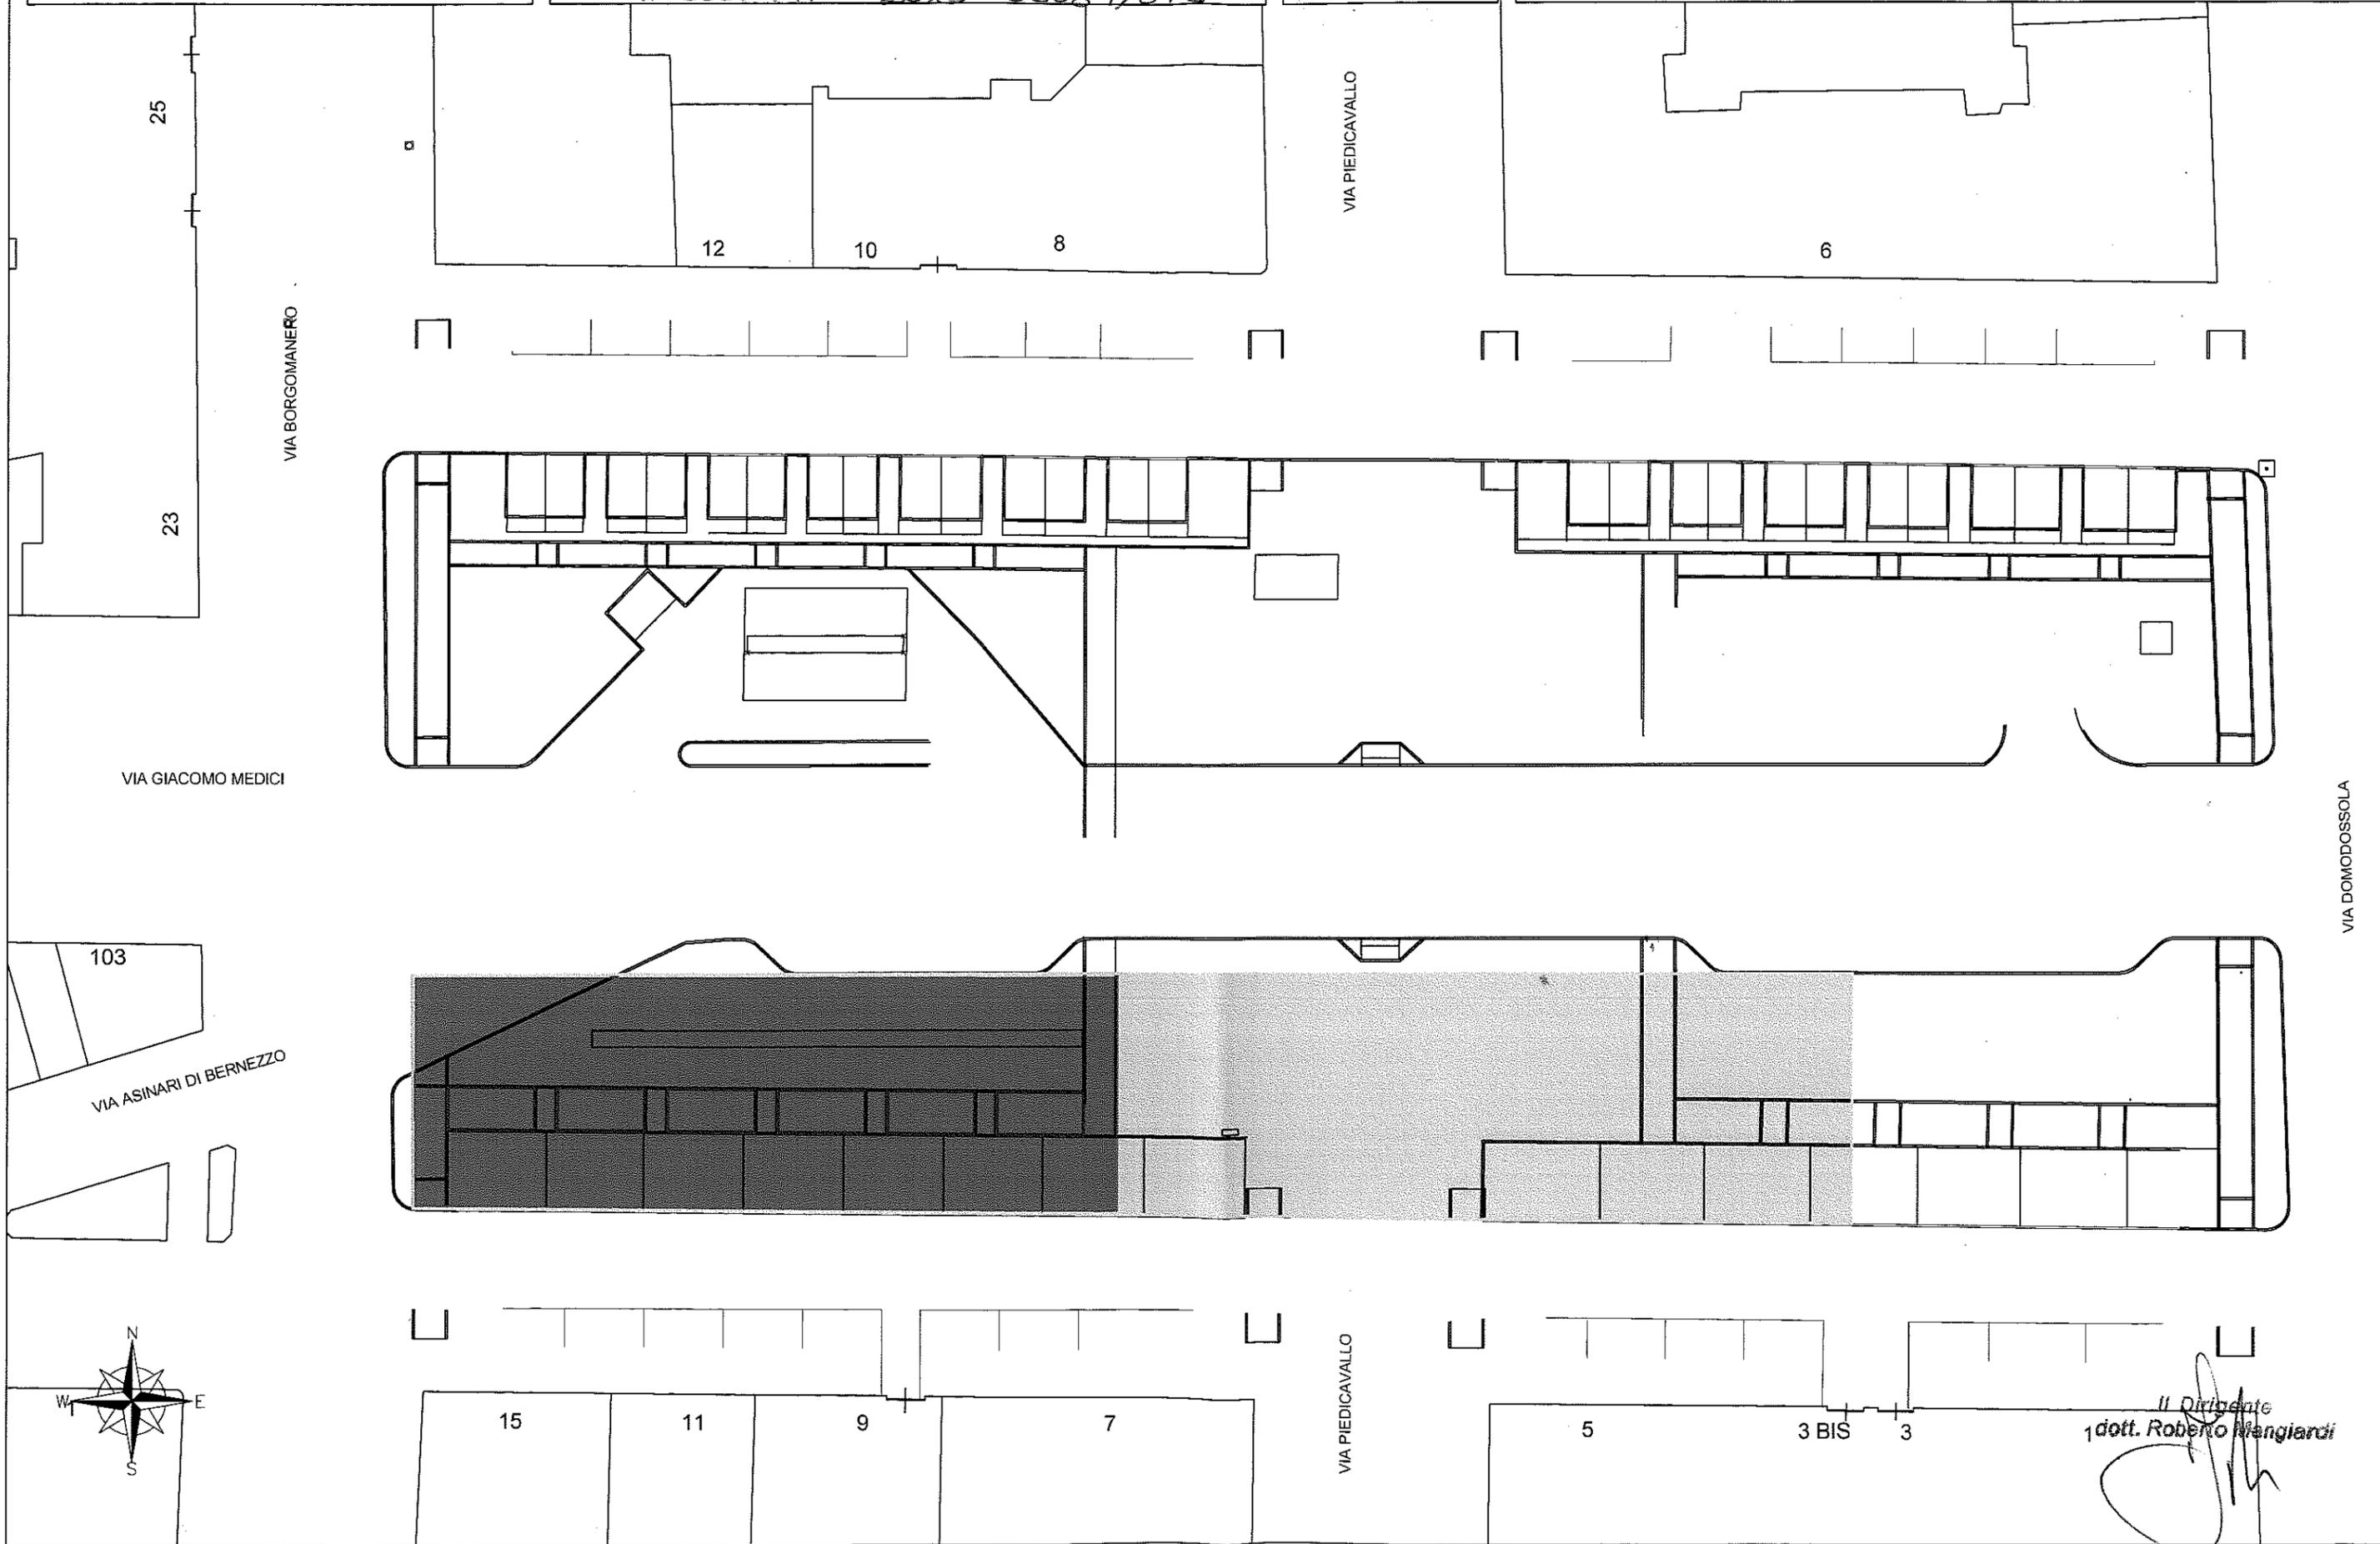

Il Dirigente  
 dott. Roberto Mengiardi



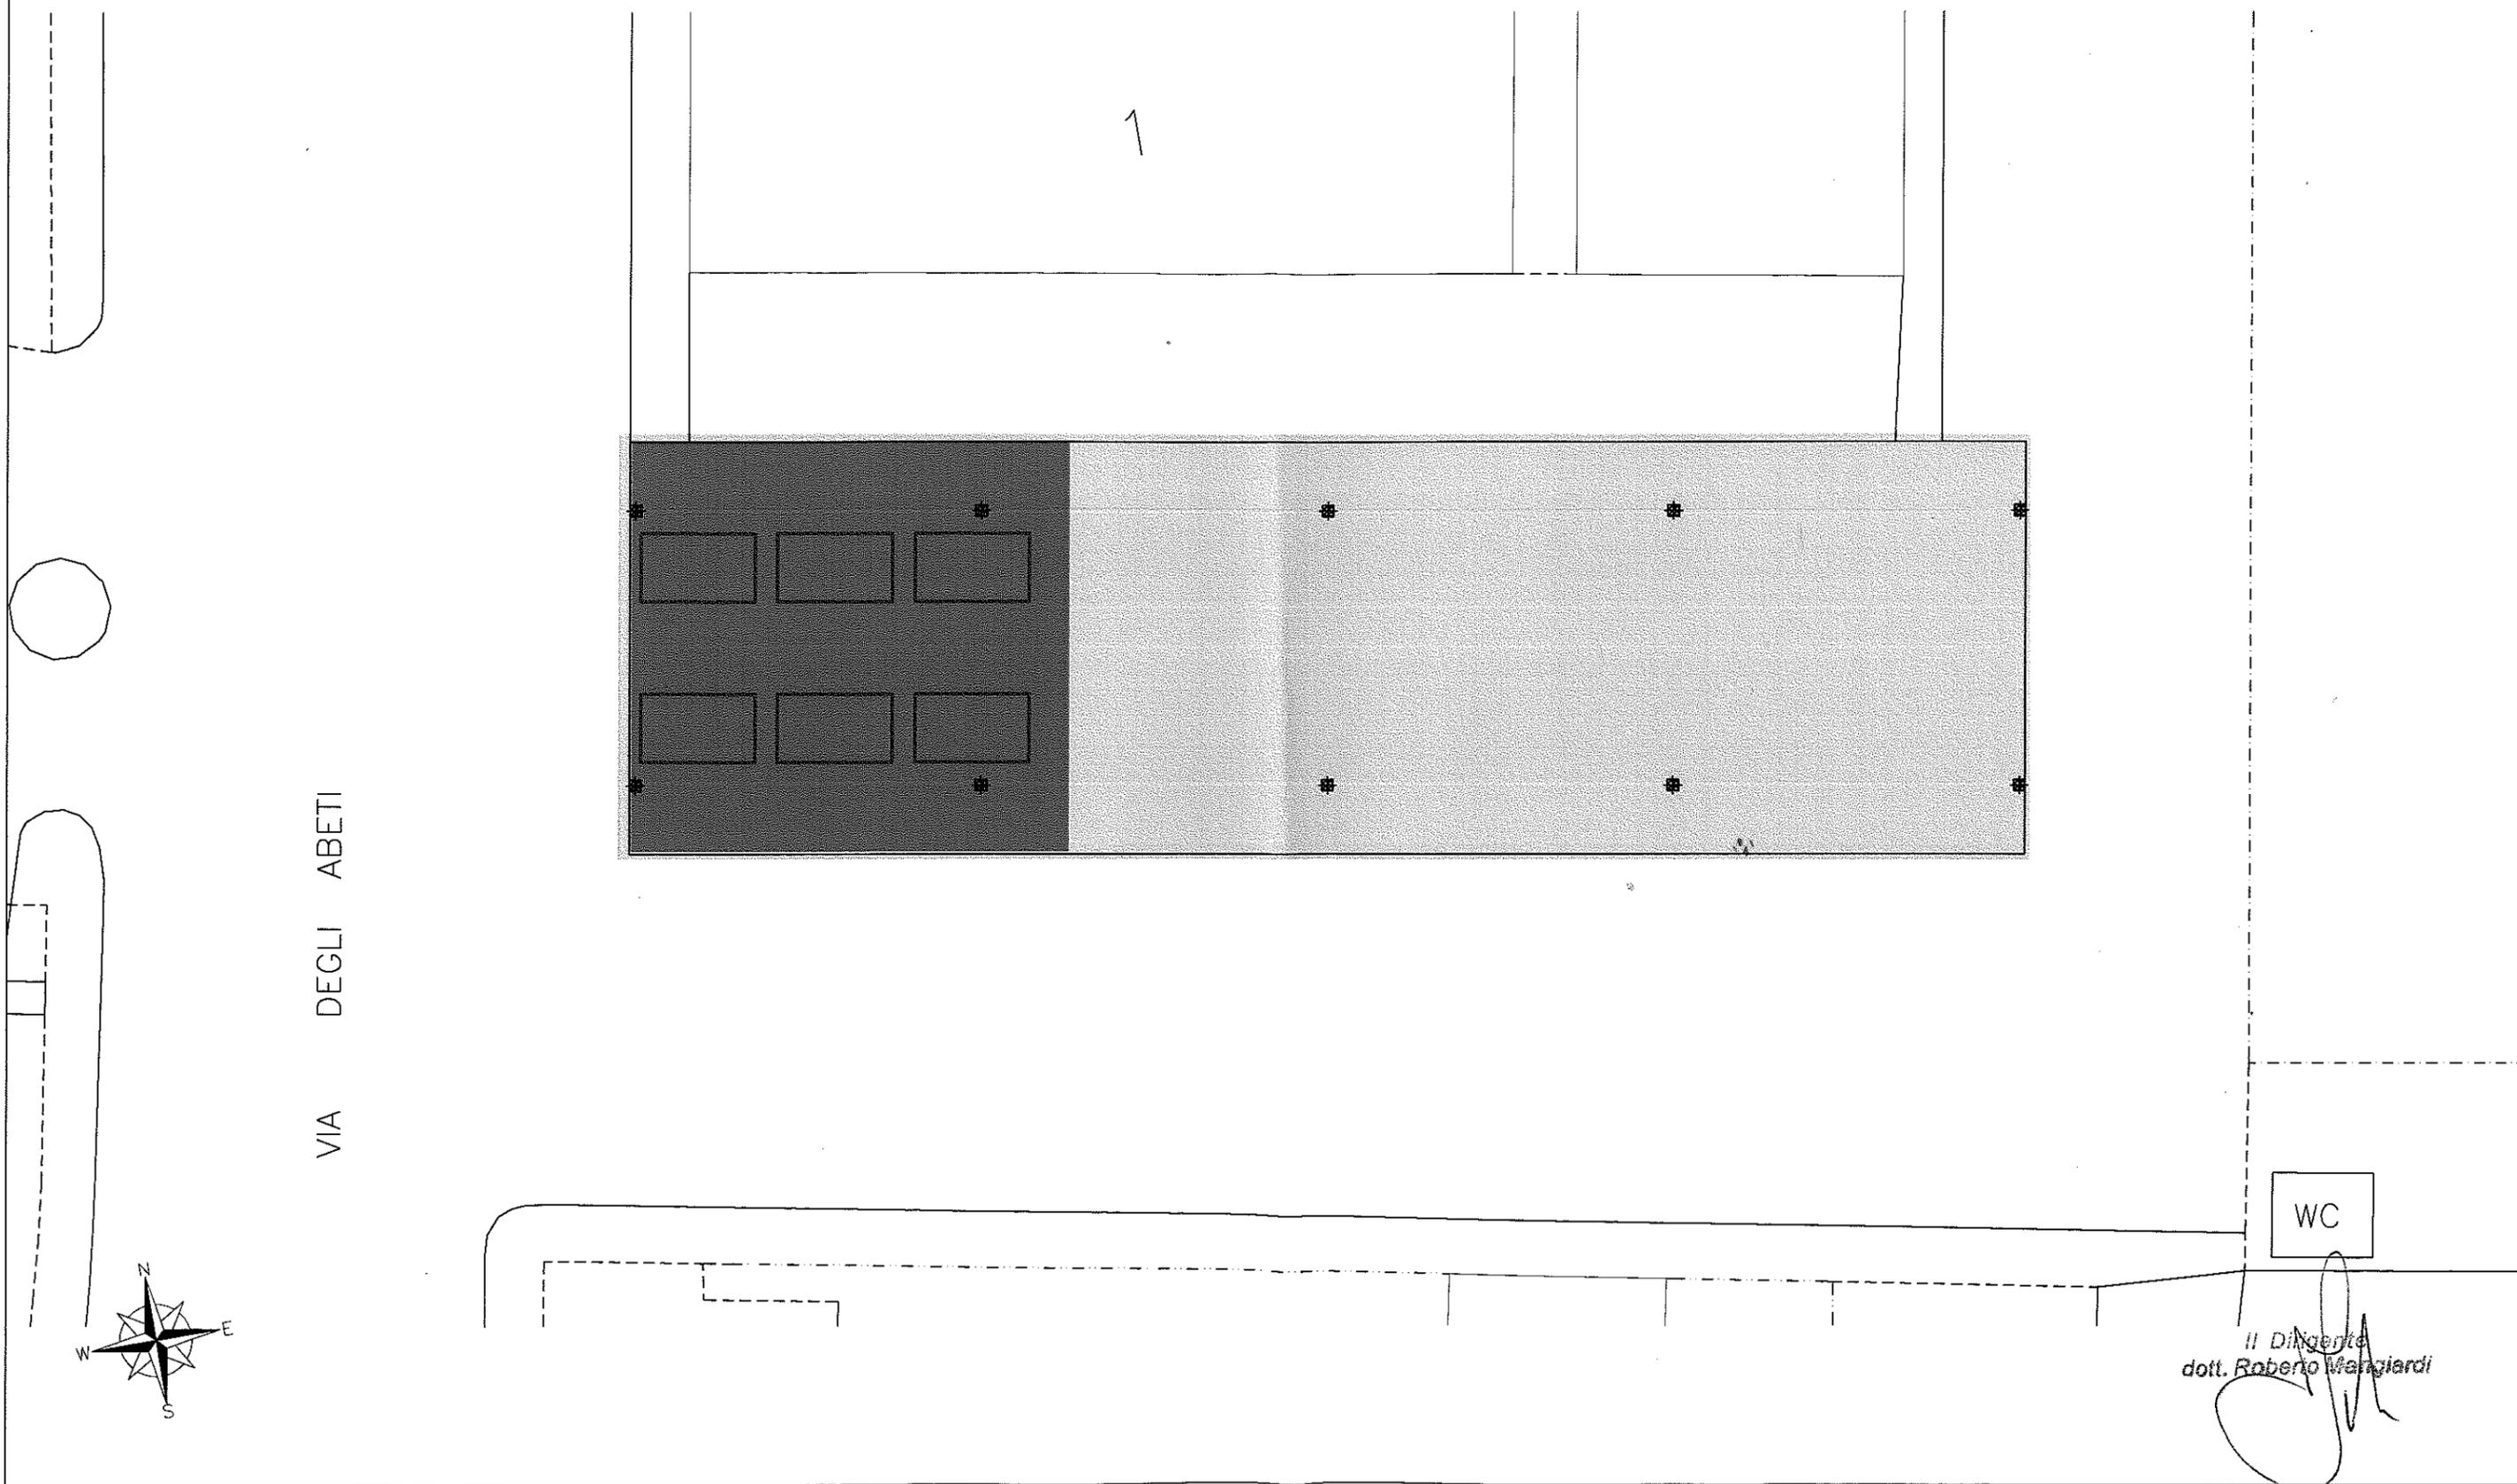



CITTÀ DI TORINO

Divisione Servizi Tecnici per l' Edilizia Pubblica  
Servizio Infrastrutture per il Commercio  
e lo Sport

### AREA MERCATALE MATTEOTTI - BOLZANO REALIZZAZIONE AREA COPERTURA COMMERCIALE

(Allegato 2 - c)  
M.e.c.c.m. 2015-05089/015

Scala: fuori scala

Data: Settembre 2015



Banco di vendita



Area mercatale di provenienza



Area di copertura commerciale

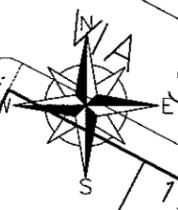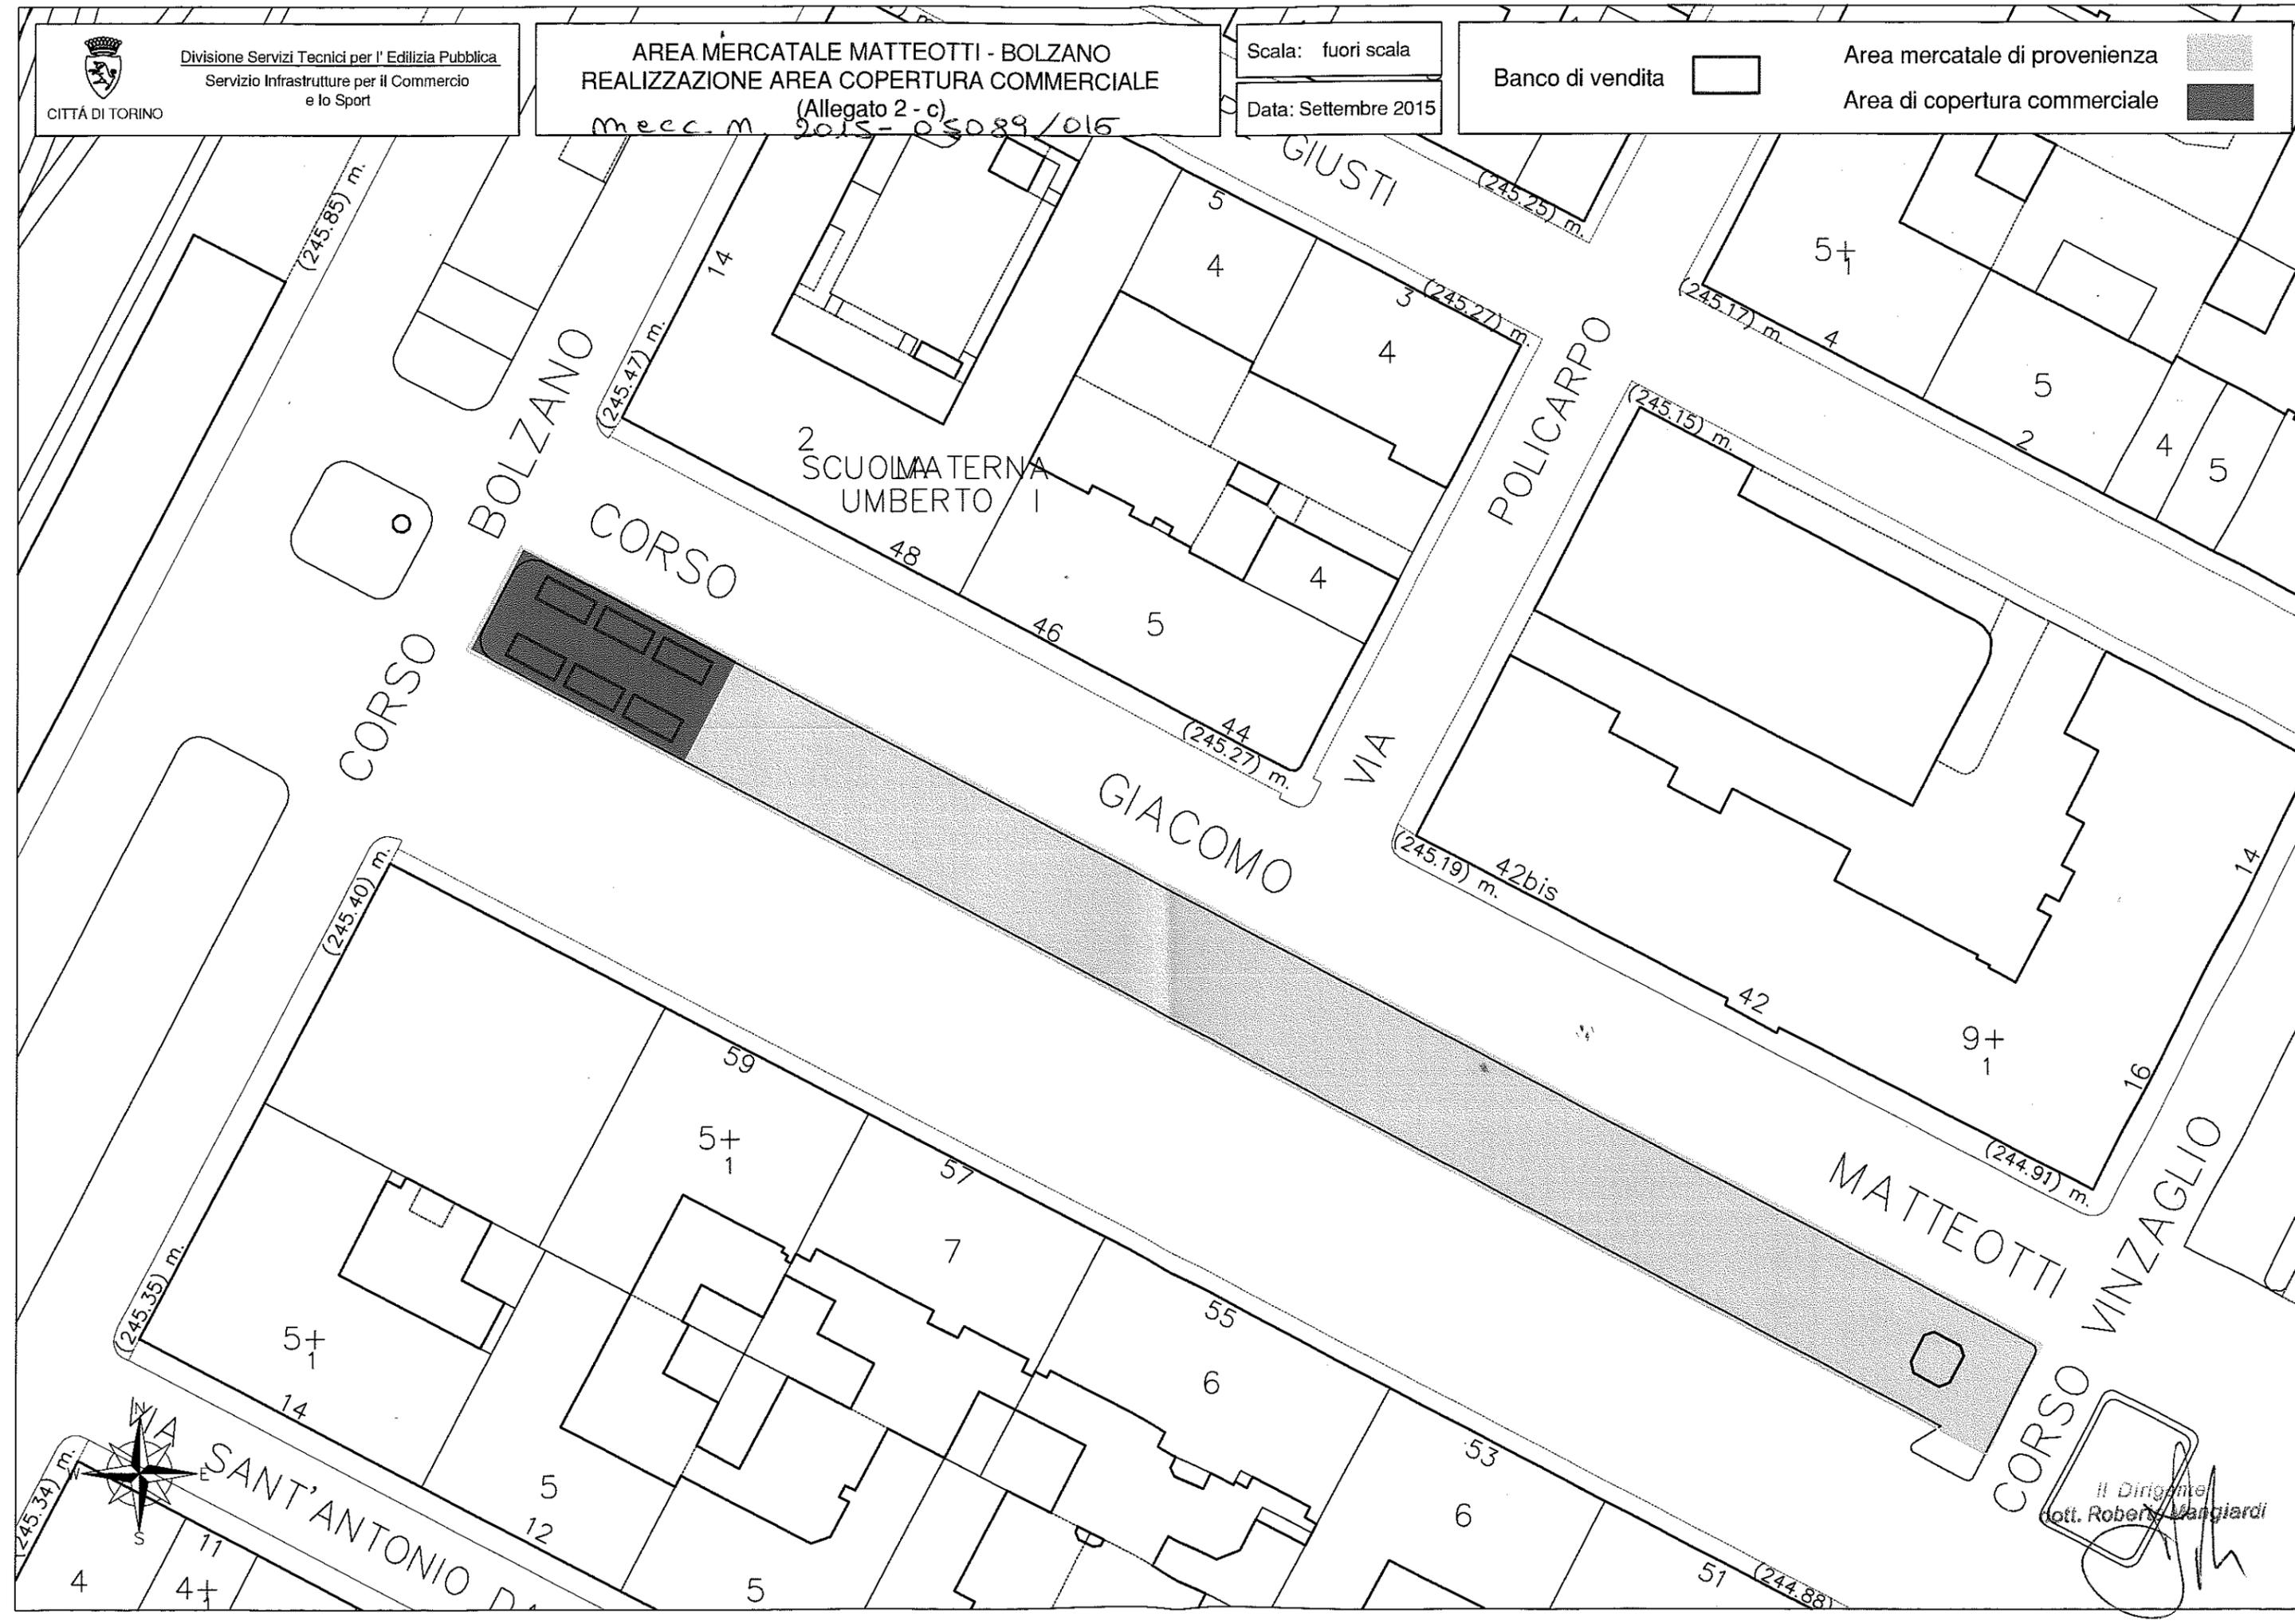

Il Dirigente  
ott. Roberto Mangiardi

