


Schemo di deliberazione CC. n. 2015 05289/131

ALLEGATO 1
Il Dirigente di Area
Dott. Giuseppe Nota

ESTRATTO CARTA TECNICA

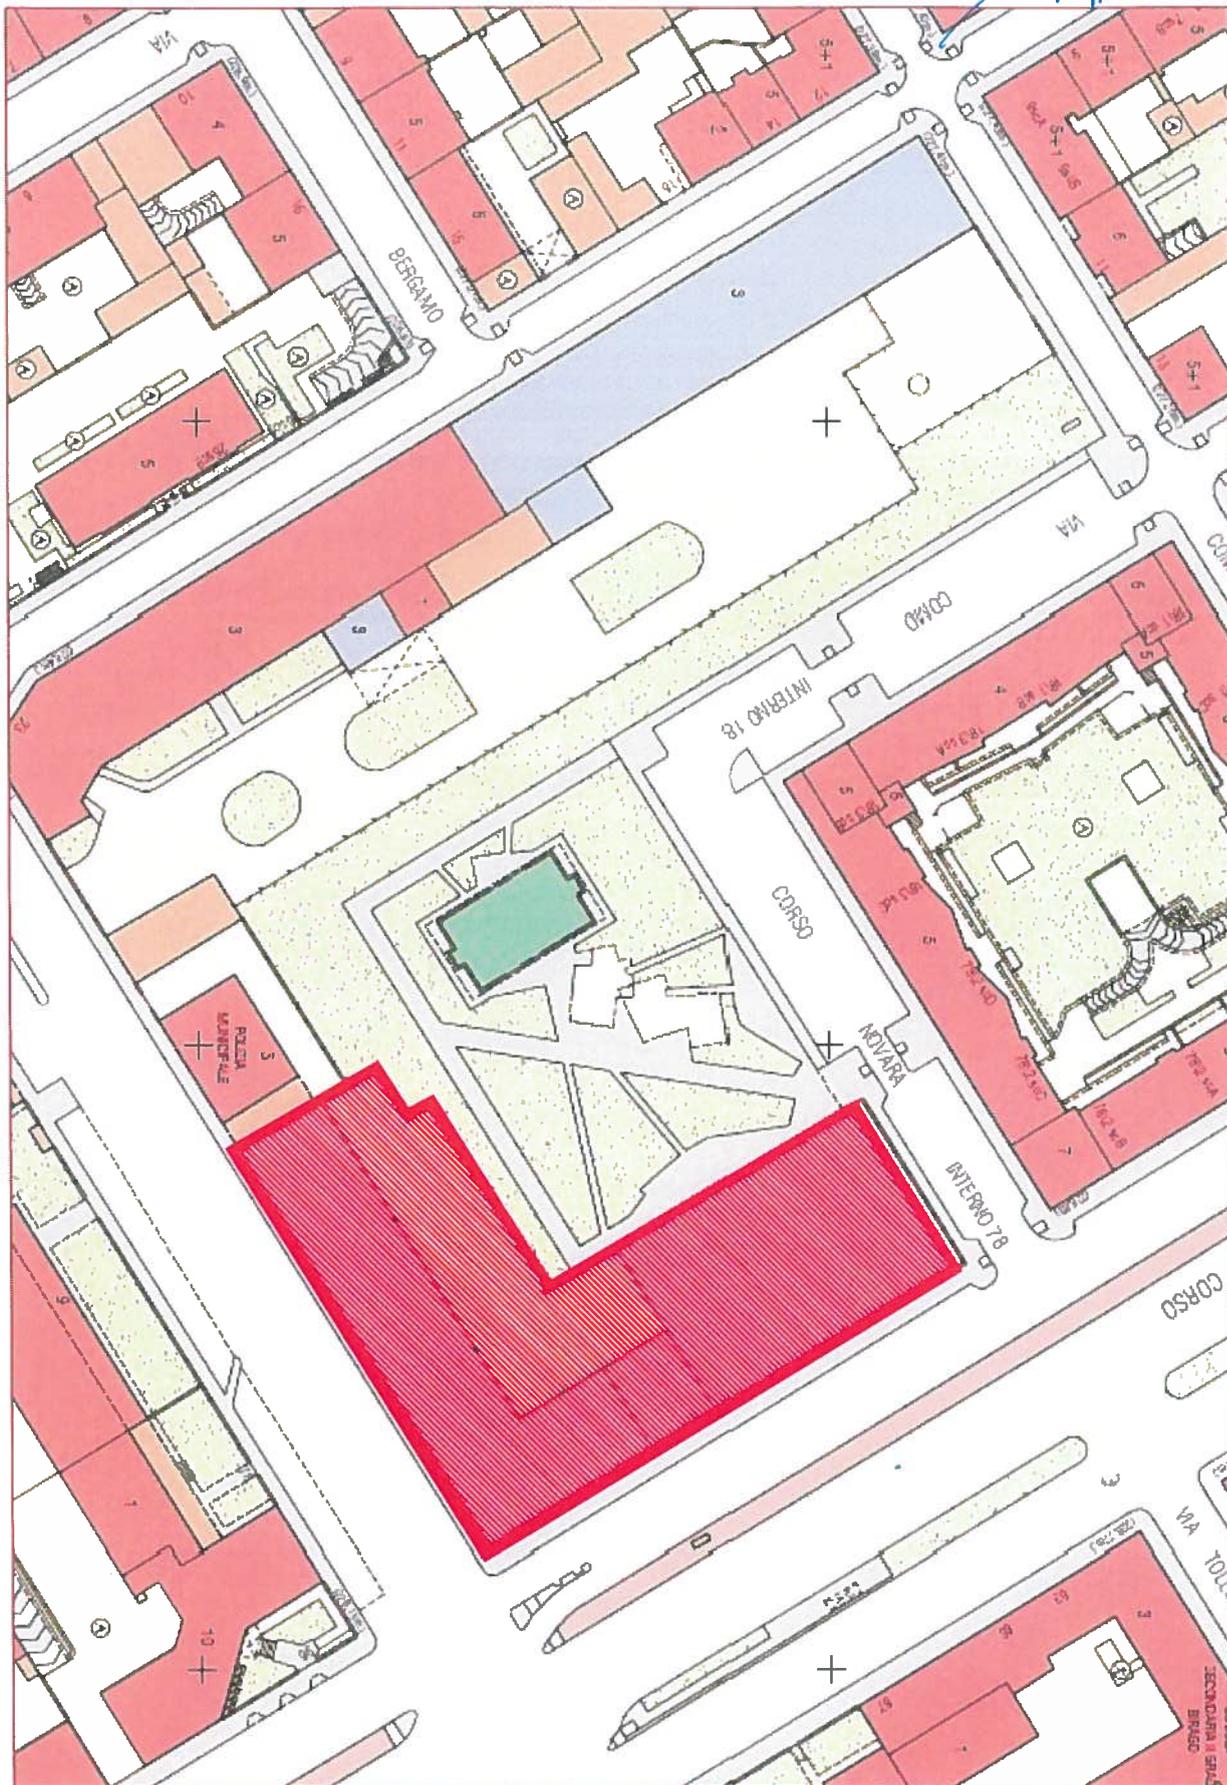

DIREZIONE EDIFICI MUNICIPALI, PATRIMONIO E VERDE
AREA PATRIMONIO - Dirigente di Area dr. Giuseppe Nota

AREA EX NEBIOLO VIA BOLOGNA 53 - INQUADRAMENTO GENERALE