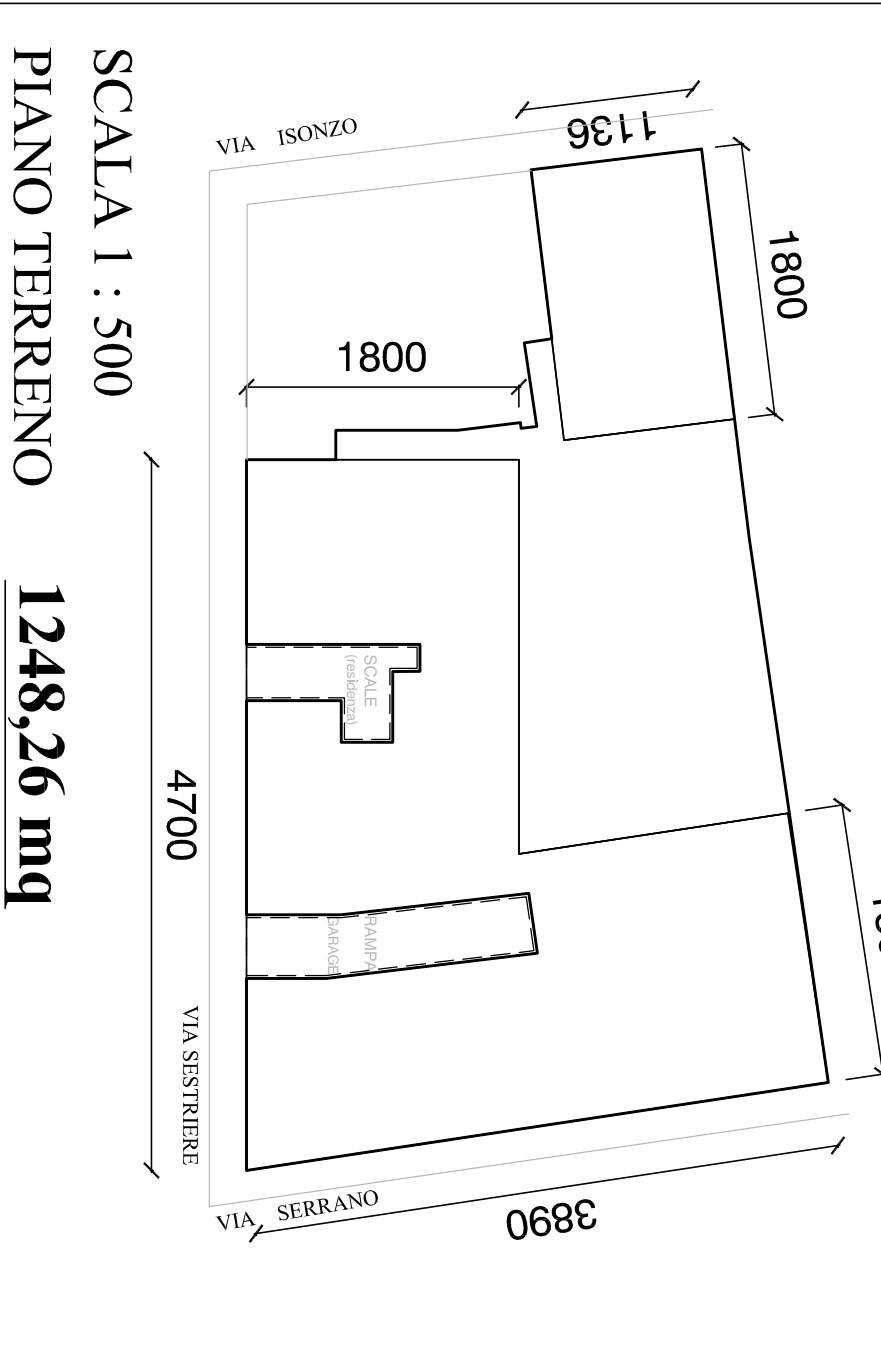
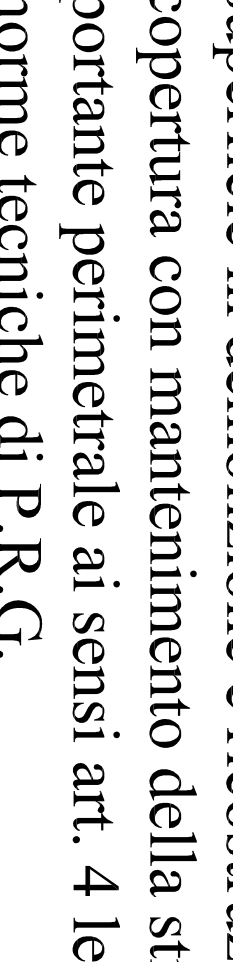
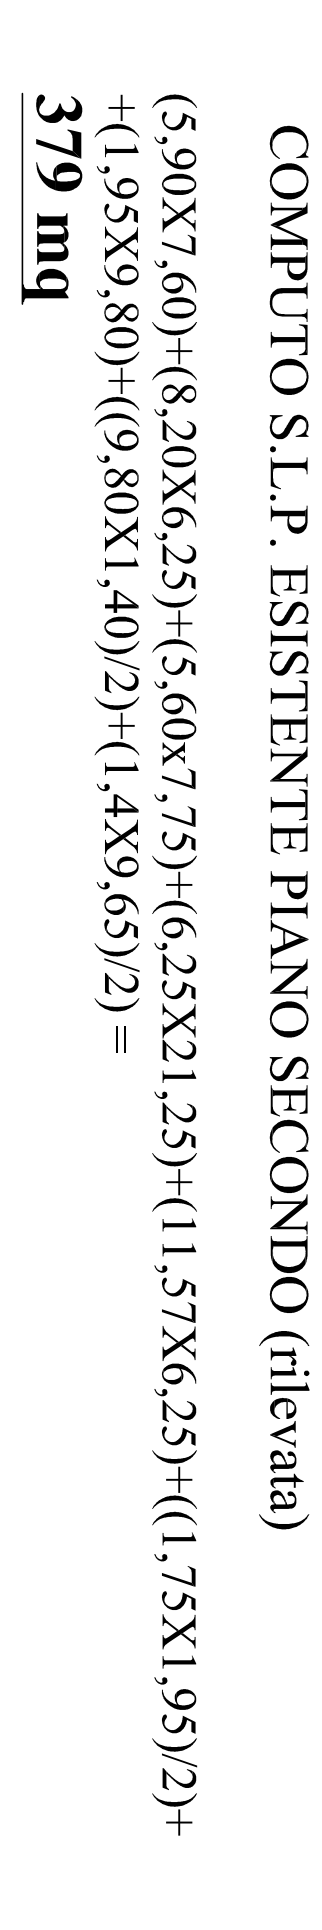
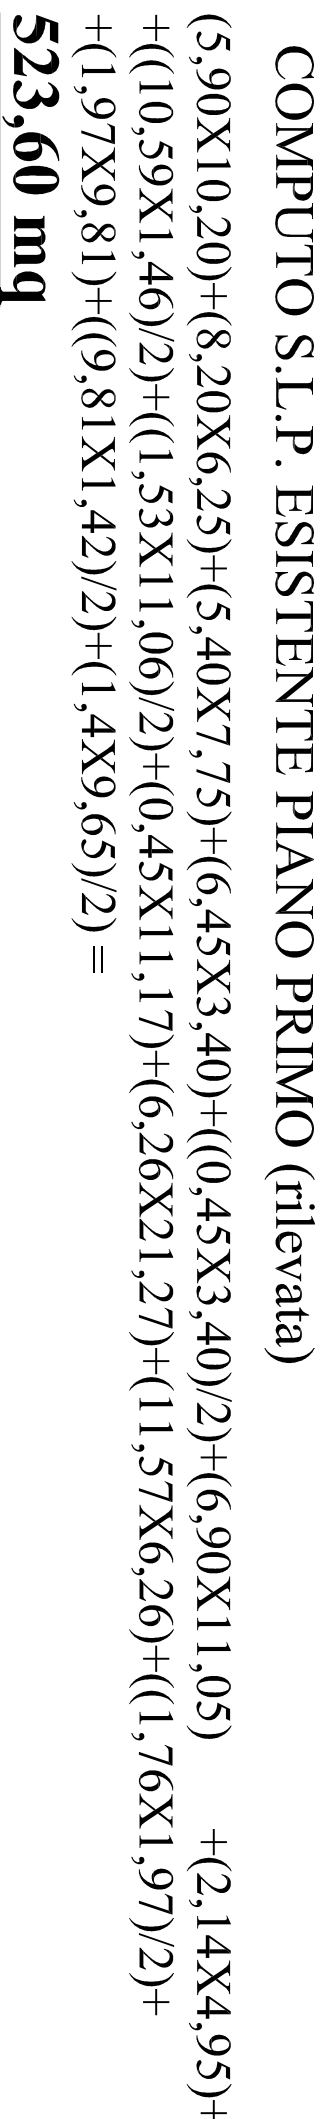
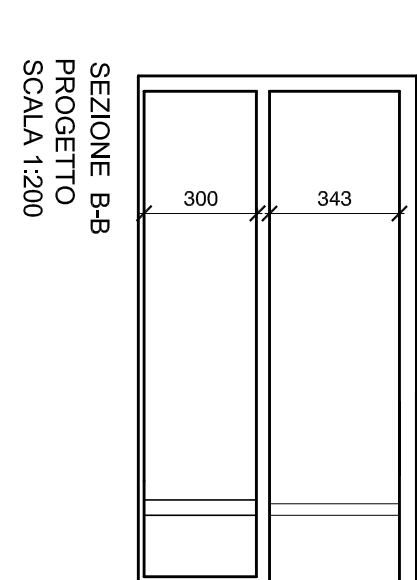
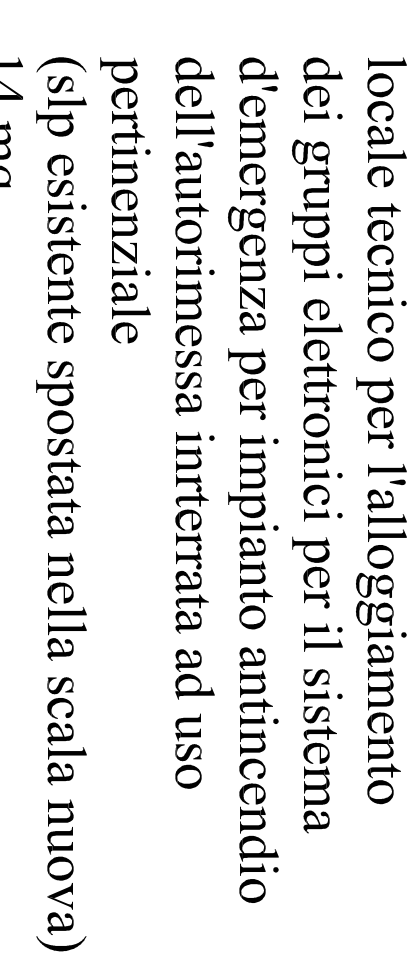


[illegible]

INTERVENTO IN DEMOLIZIONE E RICOSTRUZIONE
DELLA COPERTURA CON MANTENIMENTO DELLA STRUTTURA
PORTANTE PERIMETRALE (15,13X35,46)= 536,50 mq