# COMUNE DI TORINO
PROVINCIA DI TORINO

OGGETTO:

PERMESSO DI COSTRUIRE
INTERVENTO DI RECUPERO FUNZIONALE
IN DEROGA
ai sensi della Legge 106/2011 art. 5 comma 9:
- lettera c)
per insediamento di destinazione d'uso complementare a struttura per il commiato ai sensi art. 11 -12 L.R. 15/2011

LOCALITA': Via Sestriere n°19/bis & 21 - Via Isonzo n° 26A

TAVOLA:

piante progetto

PROPRIETA':
**SOC. APT IMMOBILIARE**

Firma:

ATTIVITA':
**SOC. EUROFUNERALI**

DATA:
SETTEMBRE 2015

SCALA:
1 : 200

PROGETTISTA:
**ARCH. GIOVANNI FRANCO**
Architetto

Studio:
Via Stradonga 123 - 10149 TORINO
Tel. e Fax 011.2213804 - 011.2213804
francovia.c@tiscali.it

PROGETTISTA: Timbro e firma:

COLLABORATORI:
arch. Oselli Francesco

TAVOLA N.:
3 / 7

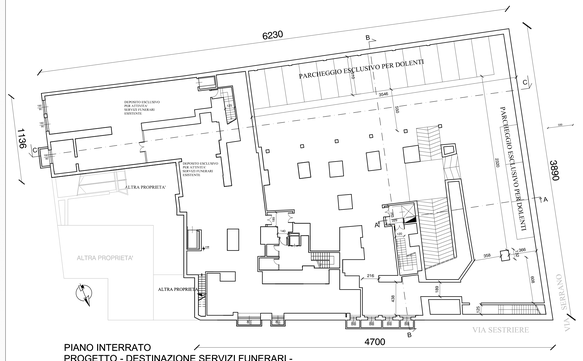


PIANO INTERRATO
PROGETTO - DESTINAZIONE SERVIZI FUNERARI -
SCALA 1 : 200

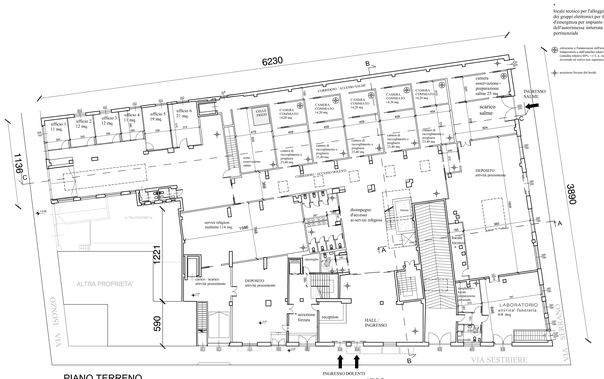
6230
B
C
1136
3890
4700
1221
590
ufficio 1 12 mq.
ufficio 2 12 mq.
ufficio 3 12 mq.
ufficio 4 11 mq.
ufficio 5 19 mq.
ufficio 6 21 mq.
CAMERA CONSIGLIO 16,70 mq.
CAMERA CONSIGLIO 16,70 mq.
CAMERA CONSIGLIO 16,70 mq.
CAMERA CONSIGLIO 16,70 mq.
SERVIZI igienici/anti disabili 2,70 mq.
SERVIZI igienici/anti disabili 2,70 mq.
SERVIZI igienici/anti disabili 2