


COMUNE DI TORINO
PROVINCIA DI TORINO

OGGETTO: **PERMESSO DI COSTRUIRE
INTERVENTO DI RECUPERO FUNZIONALE
IN DEROGA**
ai sensi della Legge 106/2011 art. 5 comma 9:
- lettera c)
per insediamento di destinazione d'uso complementare a
struttura per il commiato ai sensi art. 11 -1/2 L.R. 15/2011

LOCALITA': Via Sestriere n°19/bis & 21 - Via Isonzo n° 26A

TAVOLA:
schemi percorsi ed attività in progetto
in armonia con piano regionale di coordinamento per la
realizzazione di nuovi cimiteri e crematori L.R. 3 agosto
2011 n. 15

PROPRIETA': SOC. ART IMMOBILIARE FRANCONE ATTIVITA': SOC. EUROFUNERALI	Firma:	DATA: SETTEMBRE 2015
PROGETTISTA: FRANCONE Architettura Studio: Via Vercellina 122 - 10149 TORINO Tel. 011/5424111 - Fax 011/5424584 Email: info@francone.it Firmatario: francone	PROGETTISTA: Timbro e firma:	SCALA: 1 : 2000 1 : 200
COLLABORATORI: Arch. Ottelil Francesco		TAVOLA N.: 6 / 7

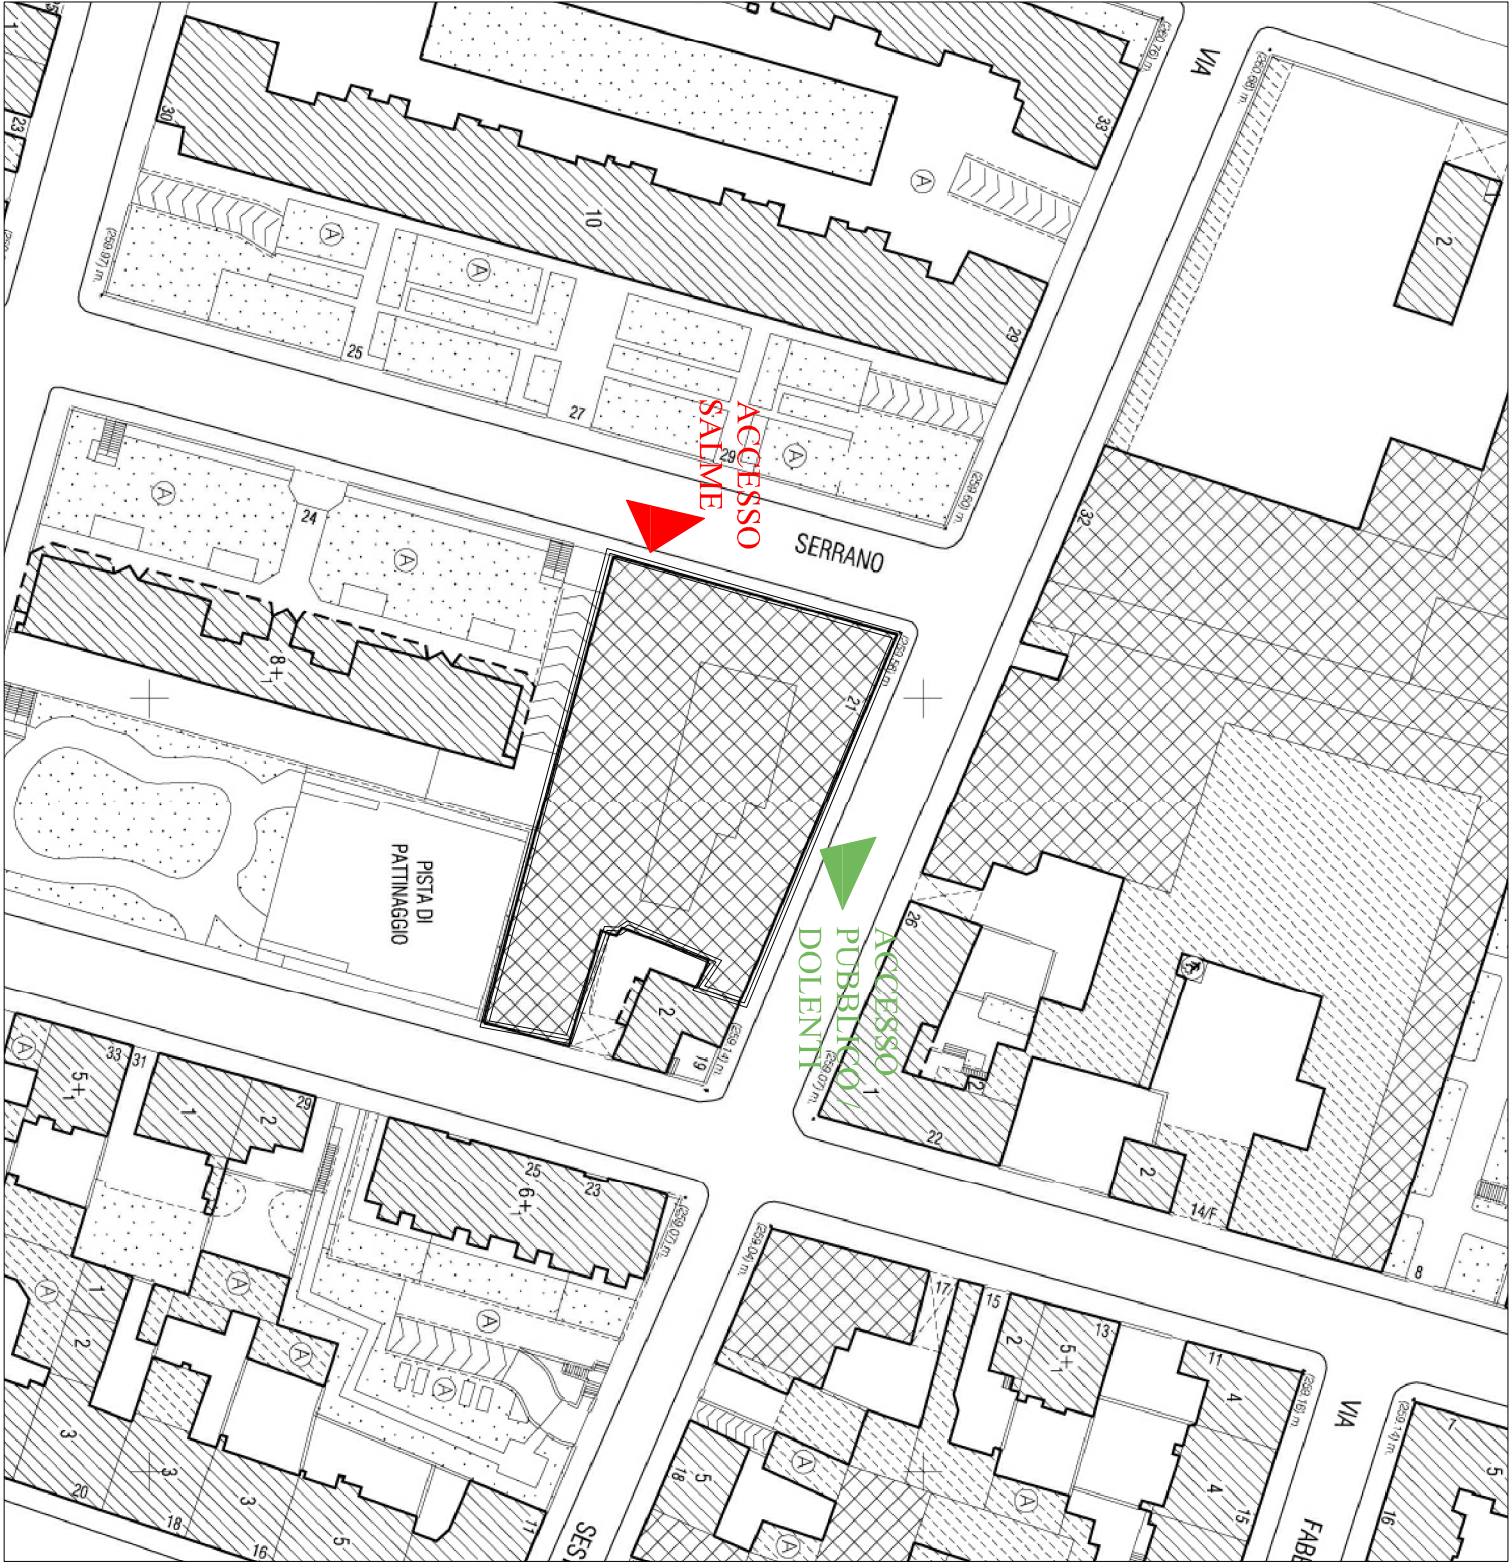

ESTRATTO CARTA TECNICA
SCALA 1 : 1000

PERCORSI PUBBLICO / DOLENTI
PERCORSI SALME



PIANO TERRENO
PROGETTO
SCALA 1 : 200



PIANO INTERRATO
PROGETTO
SCALA 1 : 200