

COMUNE DI TORINO  
PROVINCIA DI TORINO

OGGETTO:

PERMESSO DI COSTRUIRE  
INTERVENTO DI RECUPERO FUNZIONALE  
IN DEROGA  
ai sensi della Legge 106/2011 art. 5 comma 8-  
lettera c)  
per insediamento di destinazione d'uso complementare a  
struttura per il conmiato ai sensi art. 11 -12 L.R. 15/2011

LOCALITÀ: Via Sestriere n°19bis & 21 - Via Isonzo n° 26A

TAVOLA:

PARTICOLARI COSTRUTTIVI

PROPRIETÀ: **SOC. ART. IMMOBILIARE**

Firma:

ATTIVITÀ:

**SOC. EUROUNIVERSALI**

DATA:  
SETTEMBRE 2015

PROGETTISTA: **FRANCESCO**

Architetto


Studio:  
Via Veduggio 123 - 10148 TORINO  
Tel. 011-51291111 - Fax 011-51291111  
franciscoe@libero.it

COLLABORATORI:  
arch. Orelli Francesco


SCALA:  
1 : 200  
1 : 50  
1 : 20

TAVOLA N.:


7 / 7

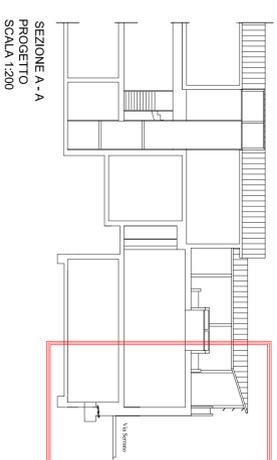


SEZIONE A-A  
PROGETTO  
SCALA 1:200

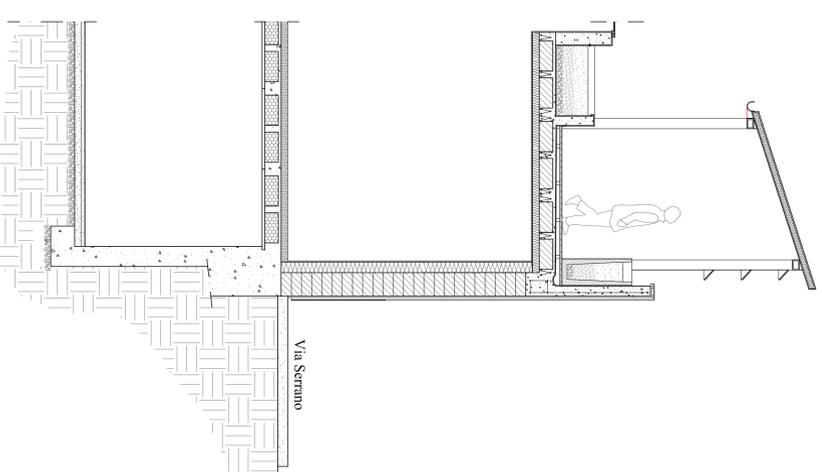

PARTICOLARE SEZIONE A-A  
SCALA 1 : 50

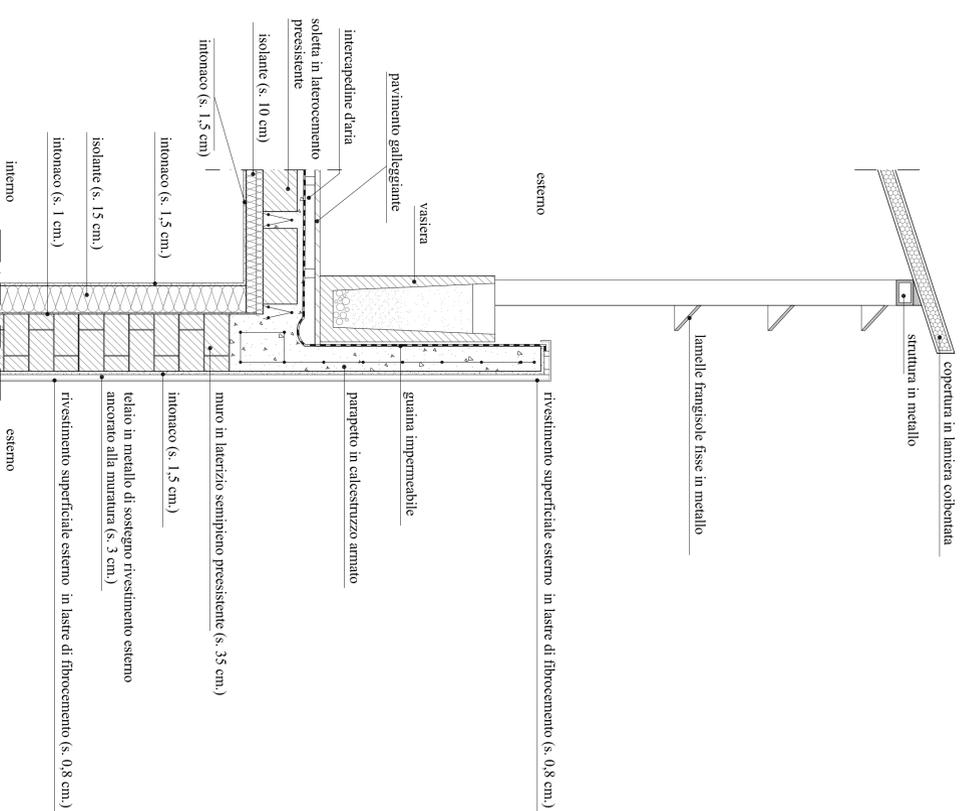

PARTICOLARE COSTRUTTIVO  
SEZIONE  
SCALA 1 : 20

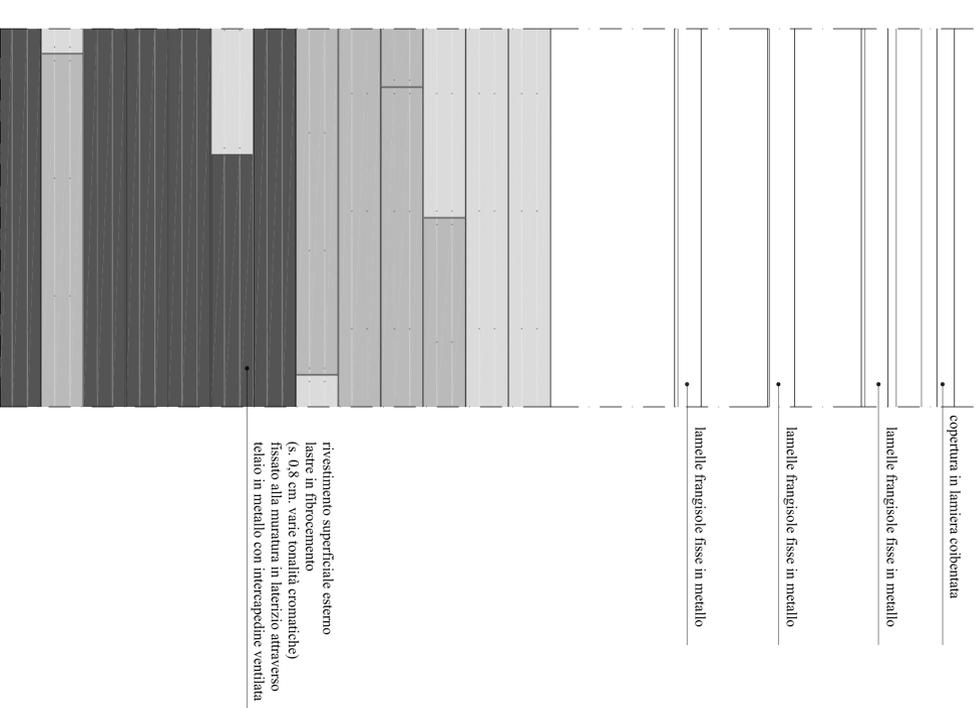

PARTICOLARE COSTRUTTIVO  
FACCIATA  
SCALA 1 : 20