



PERMESSO DI COSTRUIRE

(AI SENSI ART.10, DPR 380/2001)

TIPOLOGIA INTERVENTO EDILIZIO

RESTAURO E RISANAMENTO CONSERVATIVO  
CON CAMBIO DI DESTINAZIONE D'USO  
IN DEROGA AI SENSI DELLA LEGGE 106/2011  
("DECRETO SVILUPPO") INERENTE LA  
TRASFORMAZIONE E IL FRAZIONAMENTO DI UN  
BASSO FABBRICATO IN UNITA' ABITATIVE  
RESIDENZIALI.

TORINO, VIA THURES, 32

CONTENUTO TAVOLA

- ESTRATTO PRG
- CARTA TECNICA COMUNALE

RICHIEDENTE

MAURIZIO GENTILE (c.f.: GNTMRZ68E18L219V)

PROGETTISTI

FRANCESCO G. CORVAGLIA - ARCHITETTO

VIA FILADELFA, 23/A

-10134- TORINO

TEL. 011.7930091

CELL. 338.9541655

E-MAIL: architettoconvaglia@gmail.com

C.F.: GRVFNC71P09L419N

P.IVA: 08616330018

MICHELE GALIA - ARCHITETTO

VIA BRINDISI, 18

-10152- TORINO

TEL. 011.6994863

CELL. 340.2310952

E-MAIL: archetipo.michele@gmail.com


C.F.: CLAMHL72S22LD49C

P.IVA: 08704130015


DATA: APRILE 2015

TAVOLA: 1

SCALA: VARIE

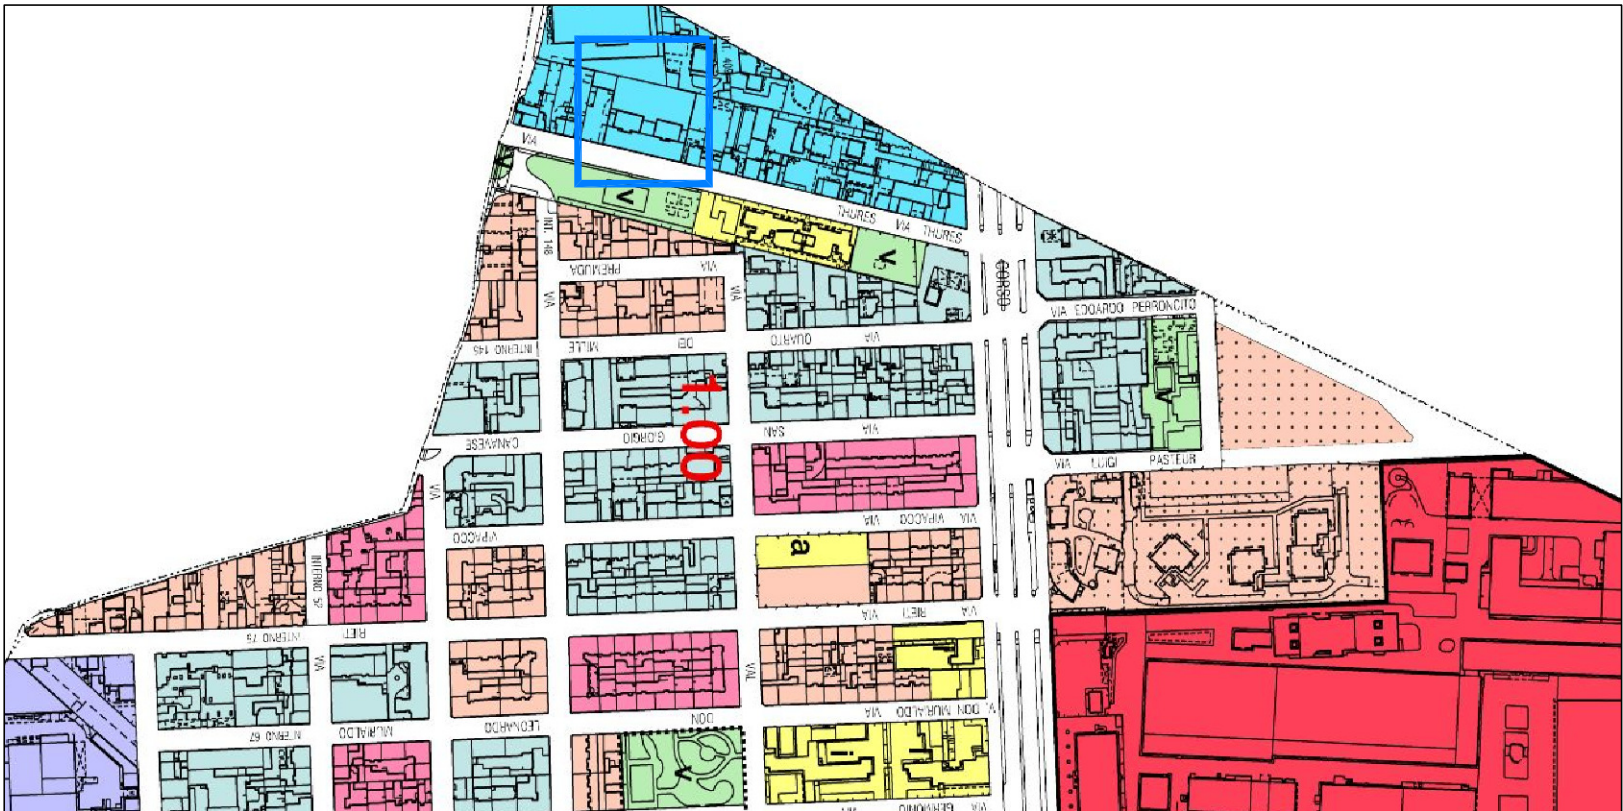

ESTRATTO PRG - SCALA 1.5000  
AREA NORMATIVA M2

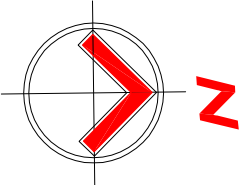

ESTRATTO CARTA TECNICA - SCALA 1.1000