


MCC 215 07069/131 ALL 4

Il Disegnante di Area  
Dott. Giuseppe NOTTA

N=4990700

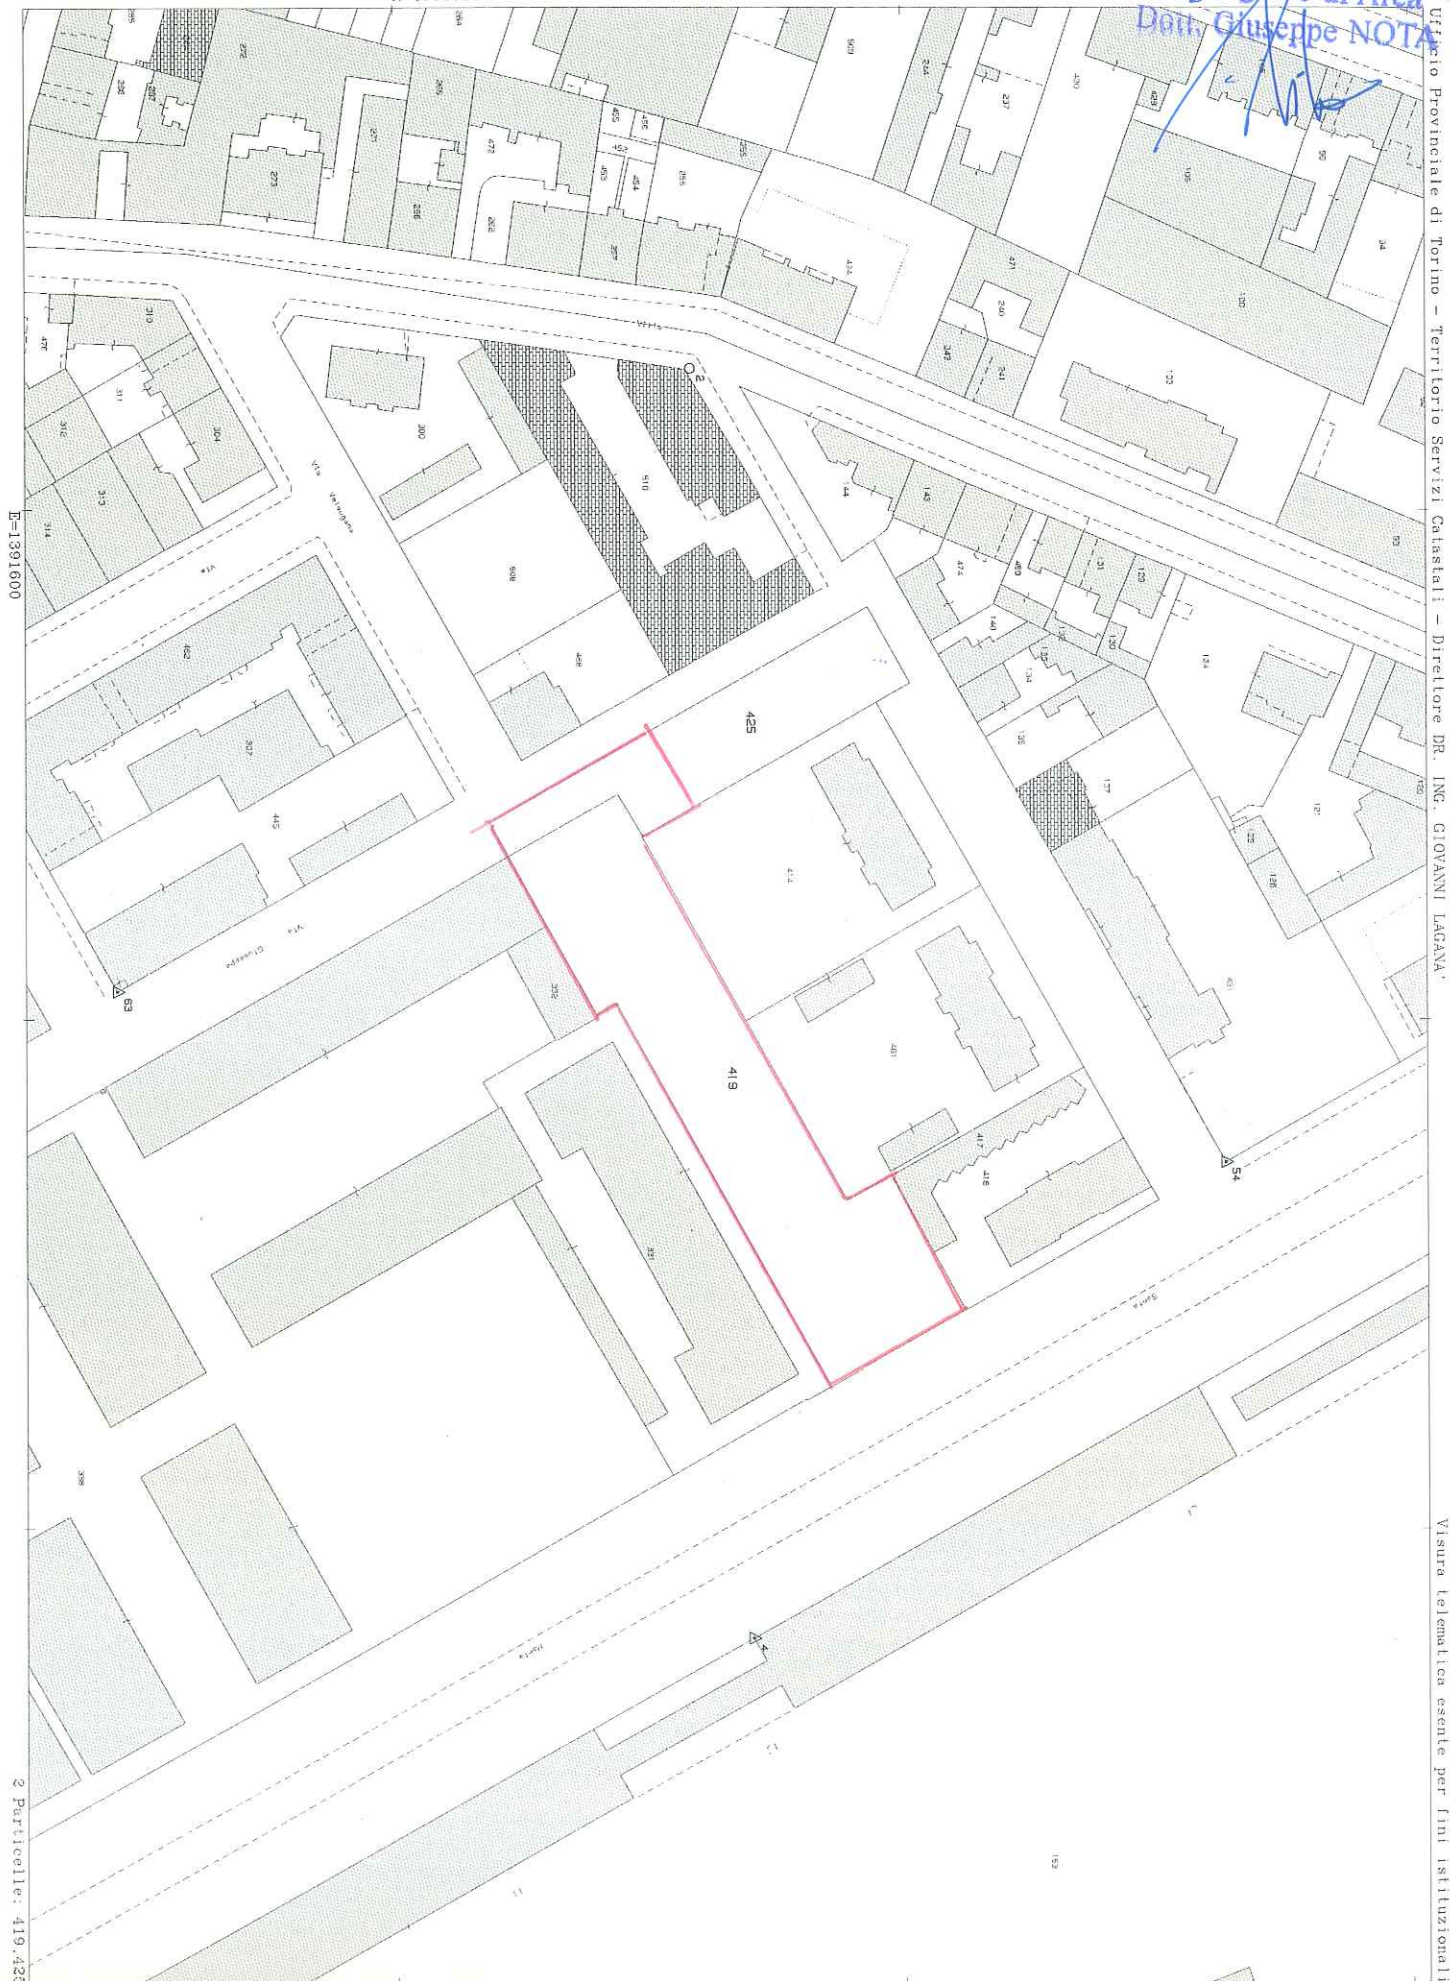

E=1391600

2 Particelle: 419, 425

Comune: TORINO  
Foglio: 1293

Scala originale: 1:1000  
Dimensione cornice: 388.000 x 276.000 metri

12-Nov-2013 15:31  
Prot. n. T217350/2013

Visura telematica esente per fini istituzionali