



DIREZIONE GENERALE
 DIREZIONE FACILITY MANAGEMENT UFFICIO LOGISTICA
 AREA: VIA DE SANCTIS - VIA MAZZARELLO

Scheda 23b
 DEMANIO

MECC 2015 07069/131

ALL 9


 Sedimi stradali

Il Dirigente di Area
 Dott. Giuseppe NOTA

Planimetrie con individuazione grafica puramente indicativa delle aree in oggetto.



Carta Tecnica - Scala 1:500

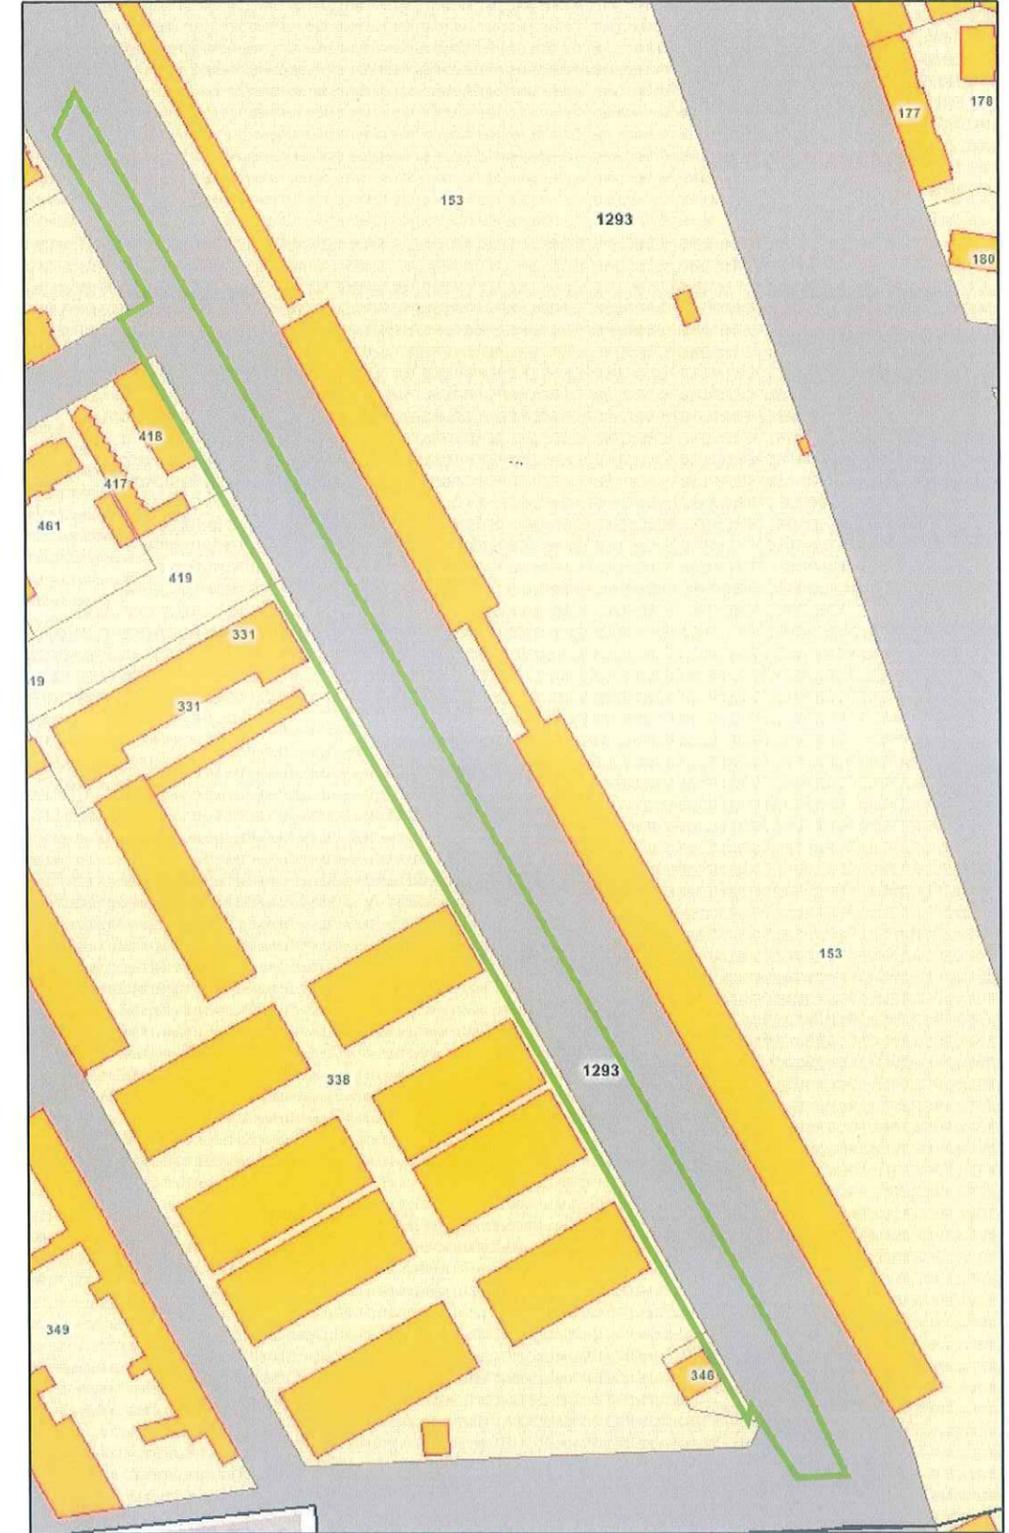

Catasto Terreni (Gis) - Scala 1:500

