



DIREZIONE GENERALE
DIREZIONE FACILITY MANAGEMENT UFFICIO LOGISTICA
AREA: C.SO ALLAMANO / VIA GUIDO RENI

Scheda 20
DEMANIO


MECC 2015 07069/181

ALL. 11

Il Dirigente di Area
Dott. Giuseppe NOTA

 Sedime stradale - Superficie: mq 5.140

Planimetrie con individuazione grafica puramente indicativa delle aree in oggetto.

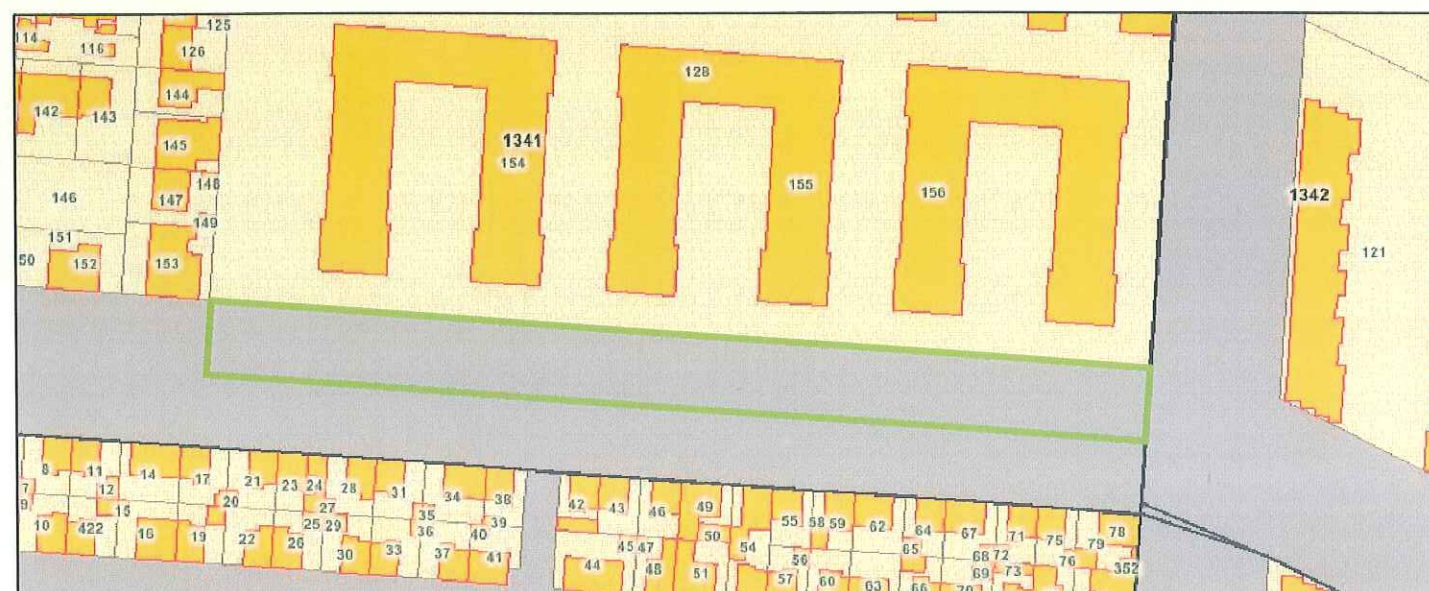

Catasto Terreni (Gis) - Scala 1:500



Carta Tecnica - Scala 1:500

DIRETTORE: Dott. Antonino CALVANO

P.O.: arch. Maria Grazia Pedrotti Funz. Esec. Bravin/Capozzi/Leuzzi File: 131022Sedime.dwg

Edito il: ottobre 2013

Piazza Palazzo di Città, 7 - 10122 Torino - Tel. 011 4423714 - fax 011 4421943 - www.comune.torino.it

TORINO 2015
CAPITALE EUROPEA DELLO SPORT
città candidata