




Sezione A-A'

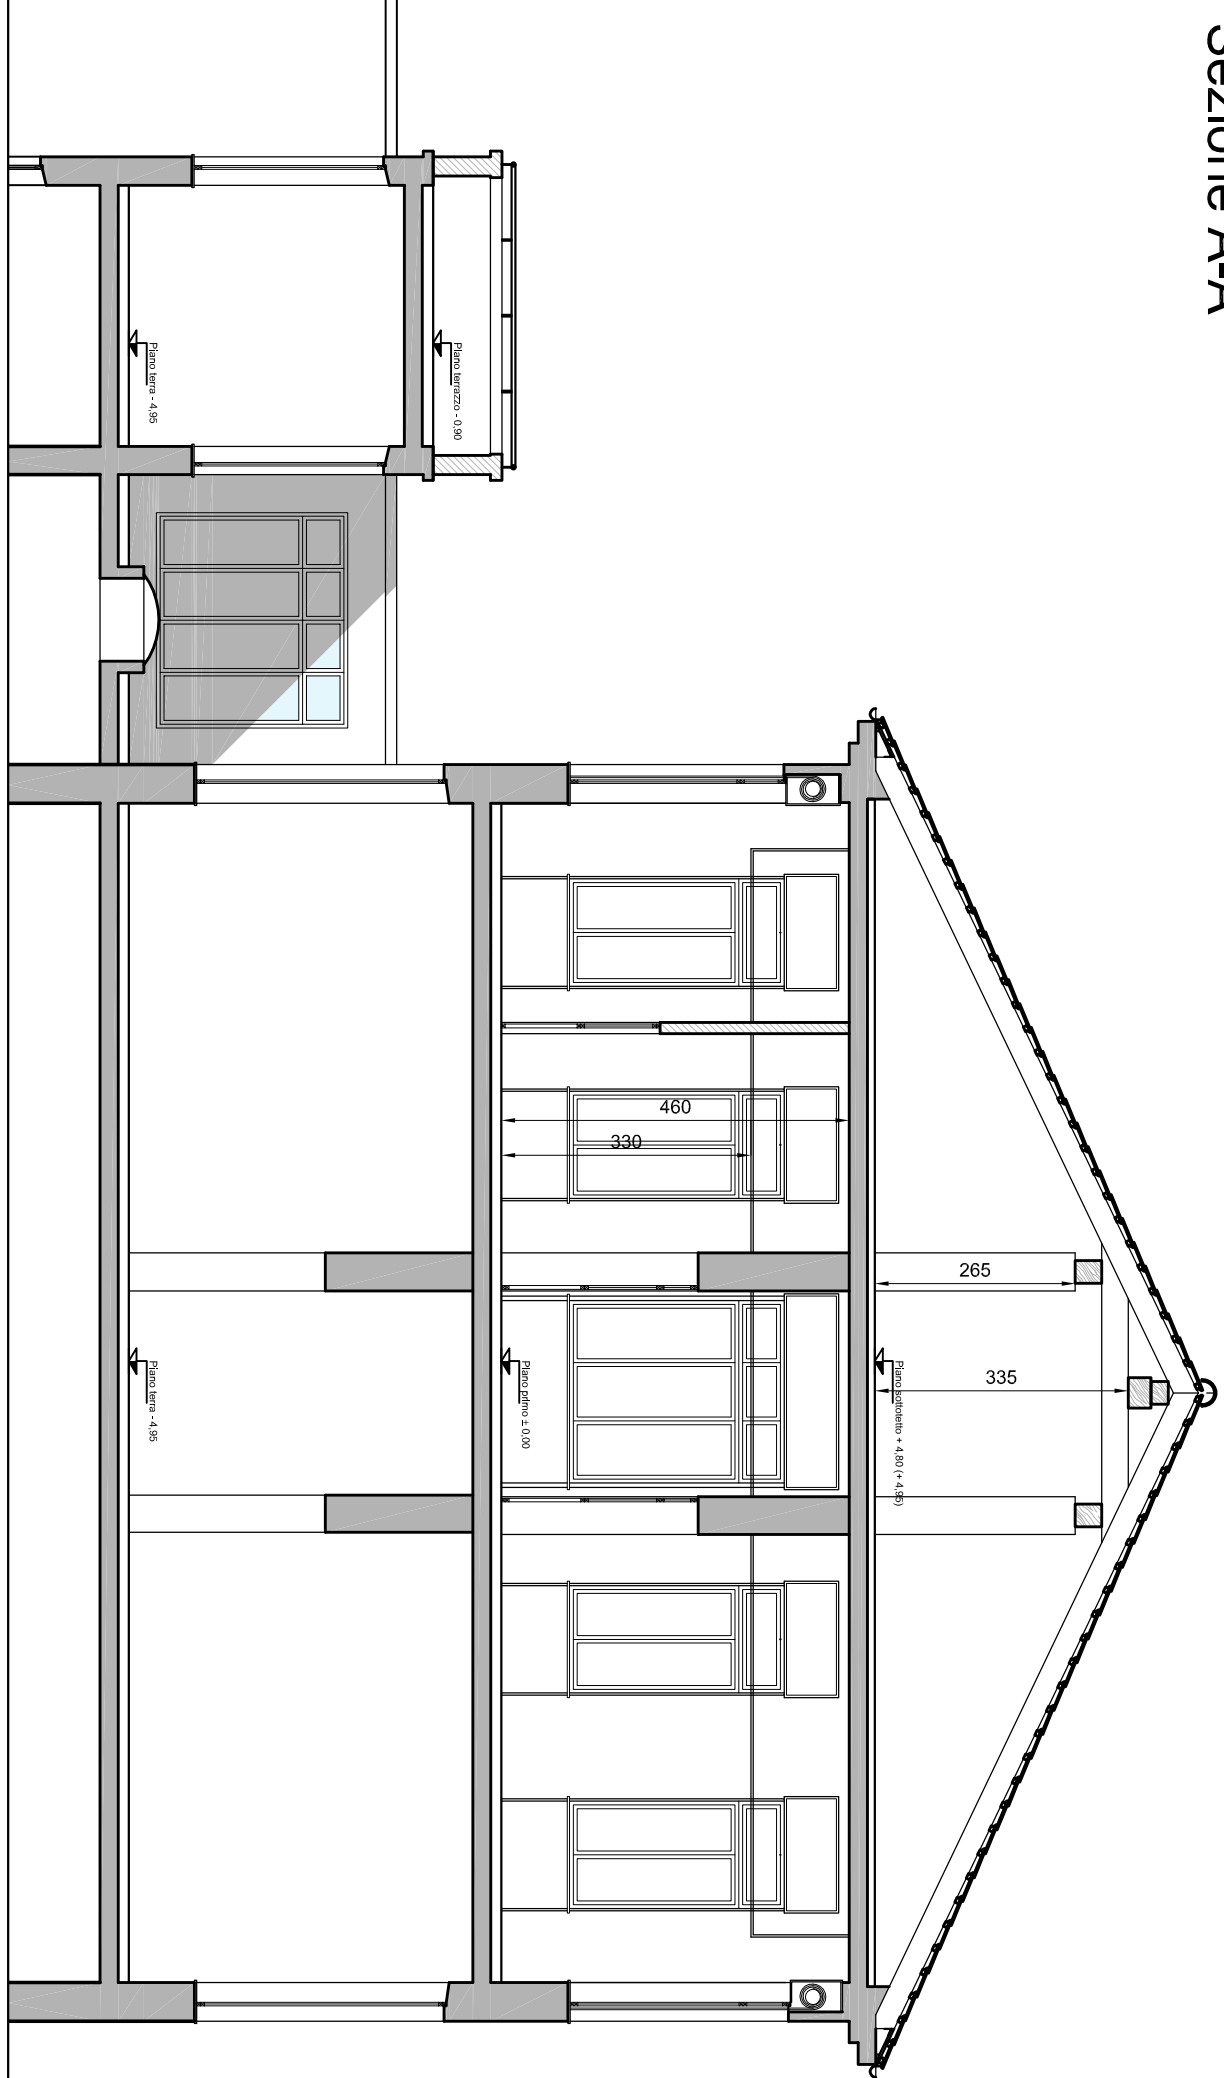



Pianta piano sottotetto

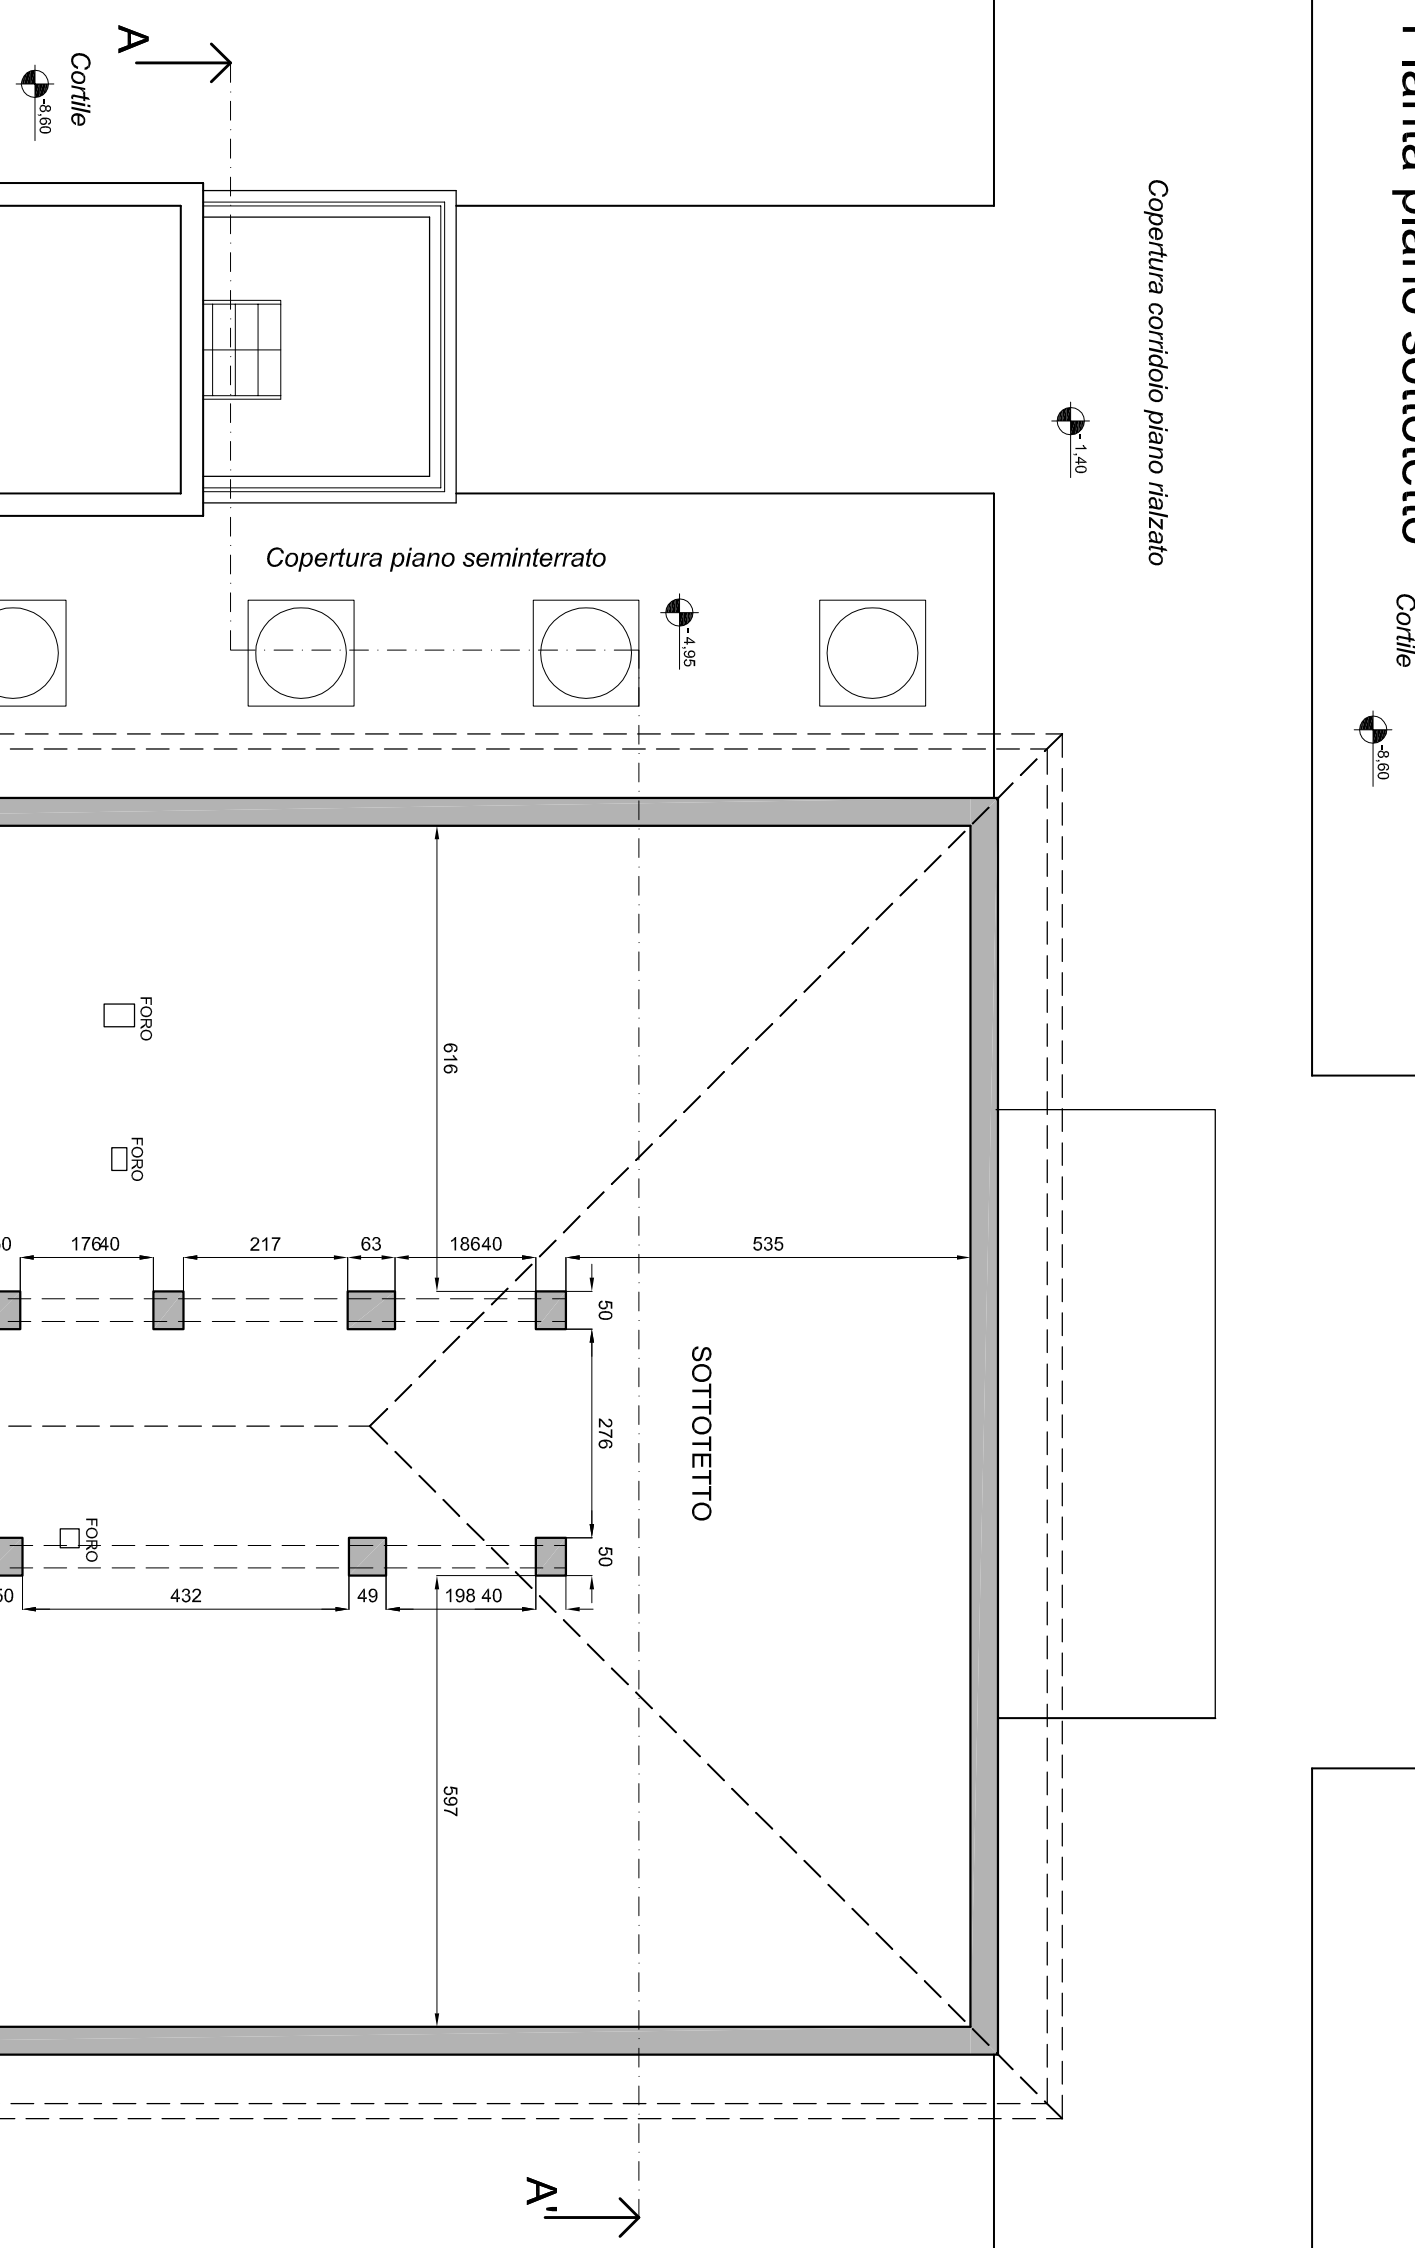

Prospetto Sud

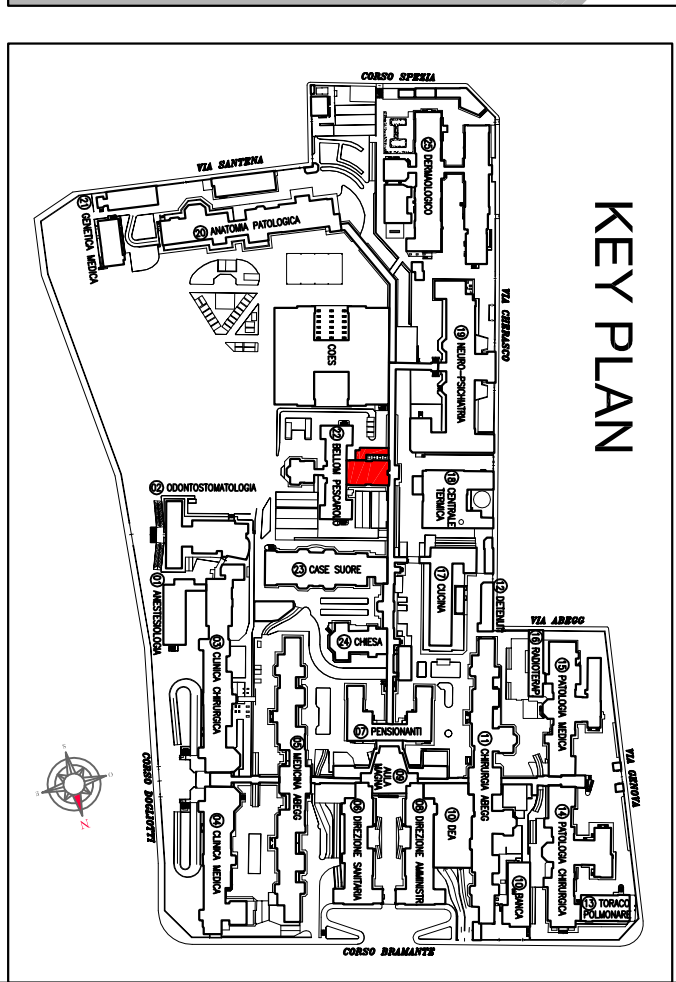

Pianta piano primo

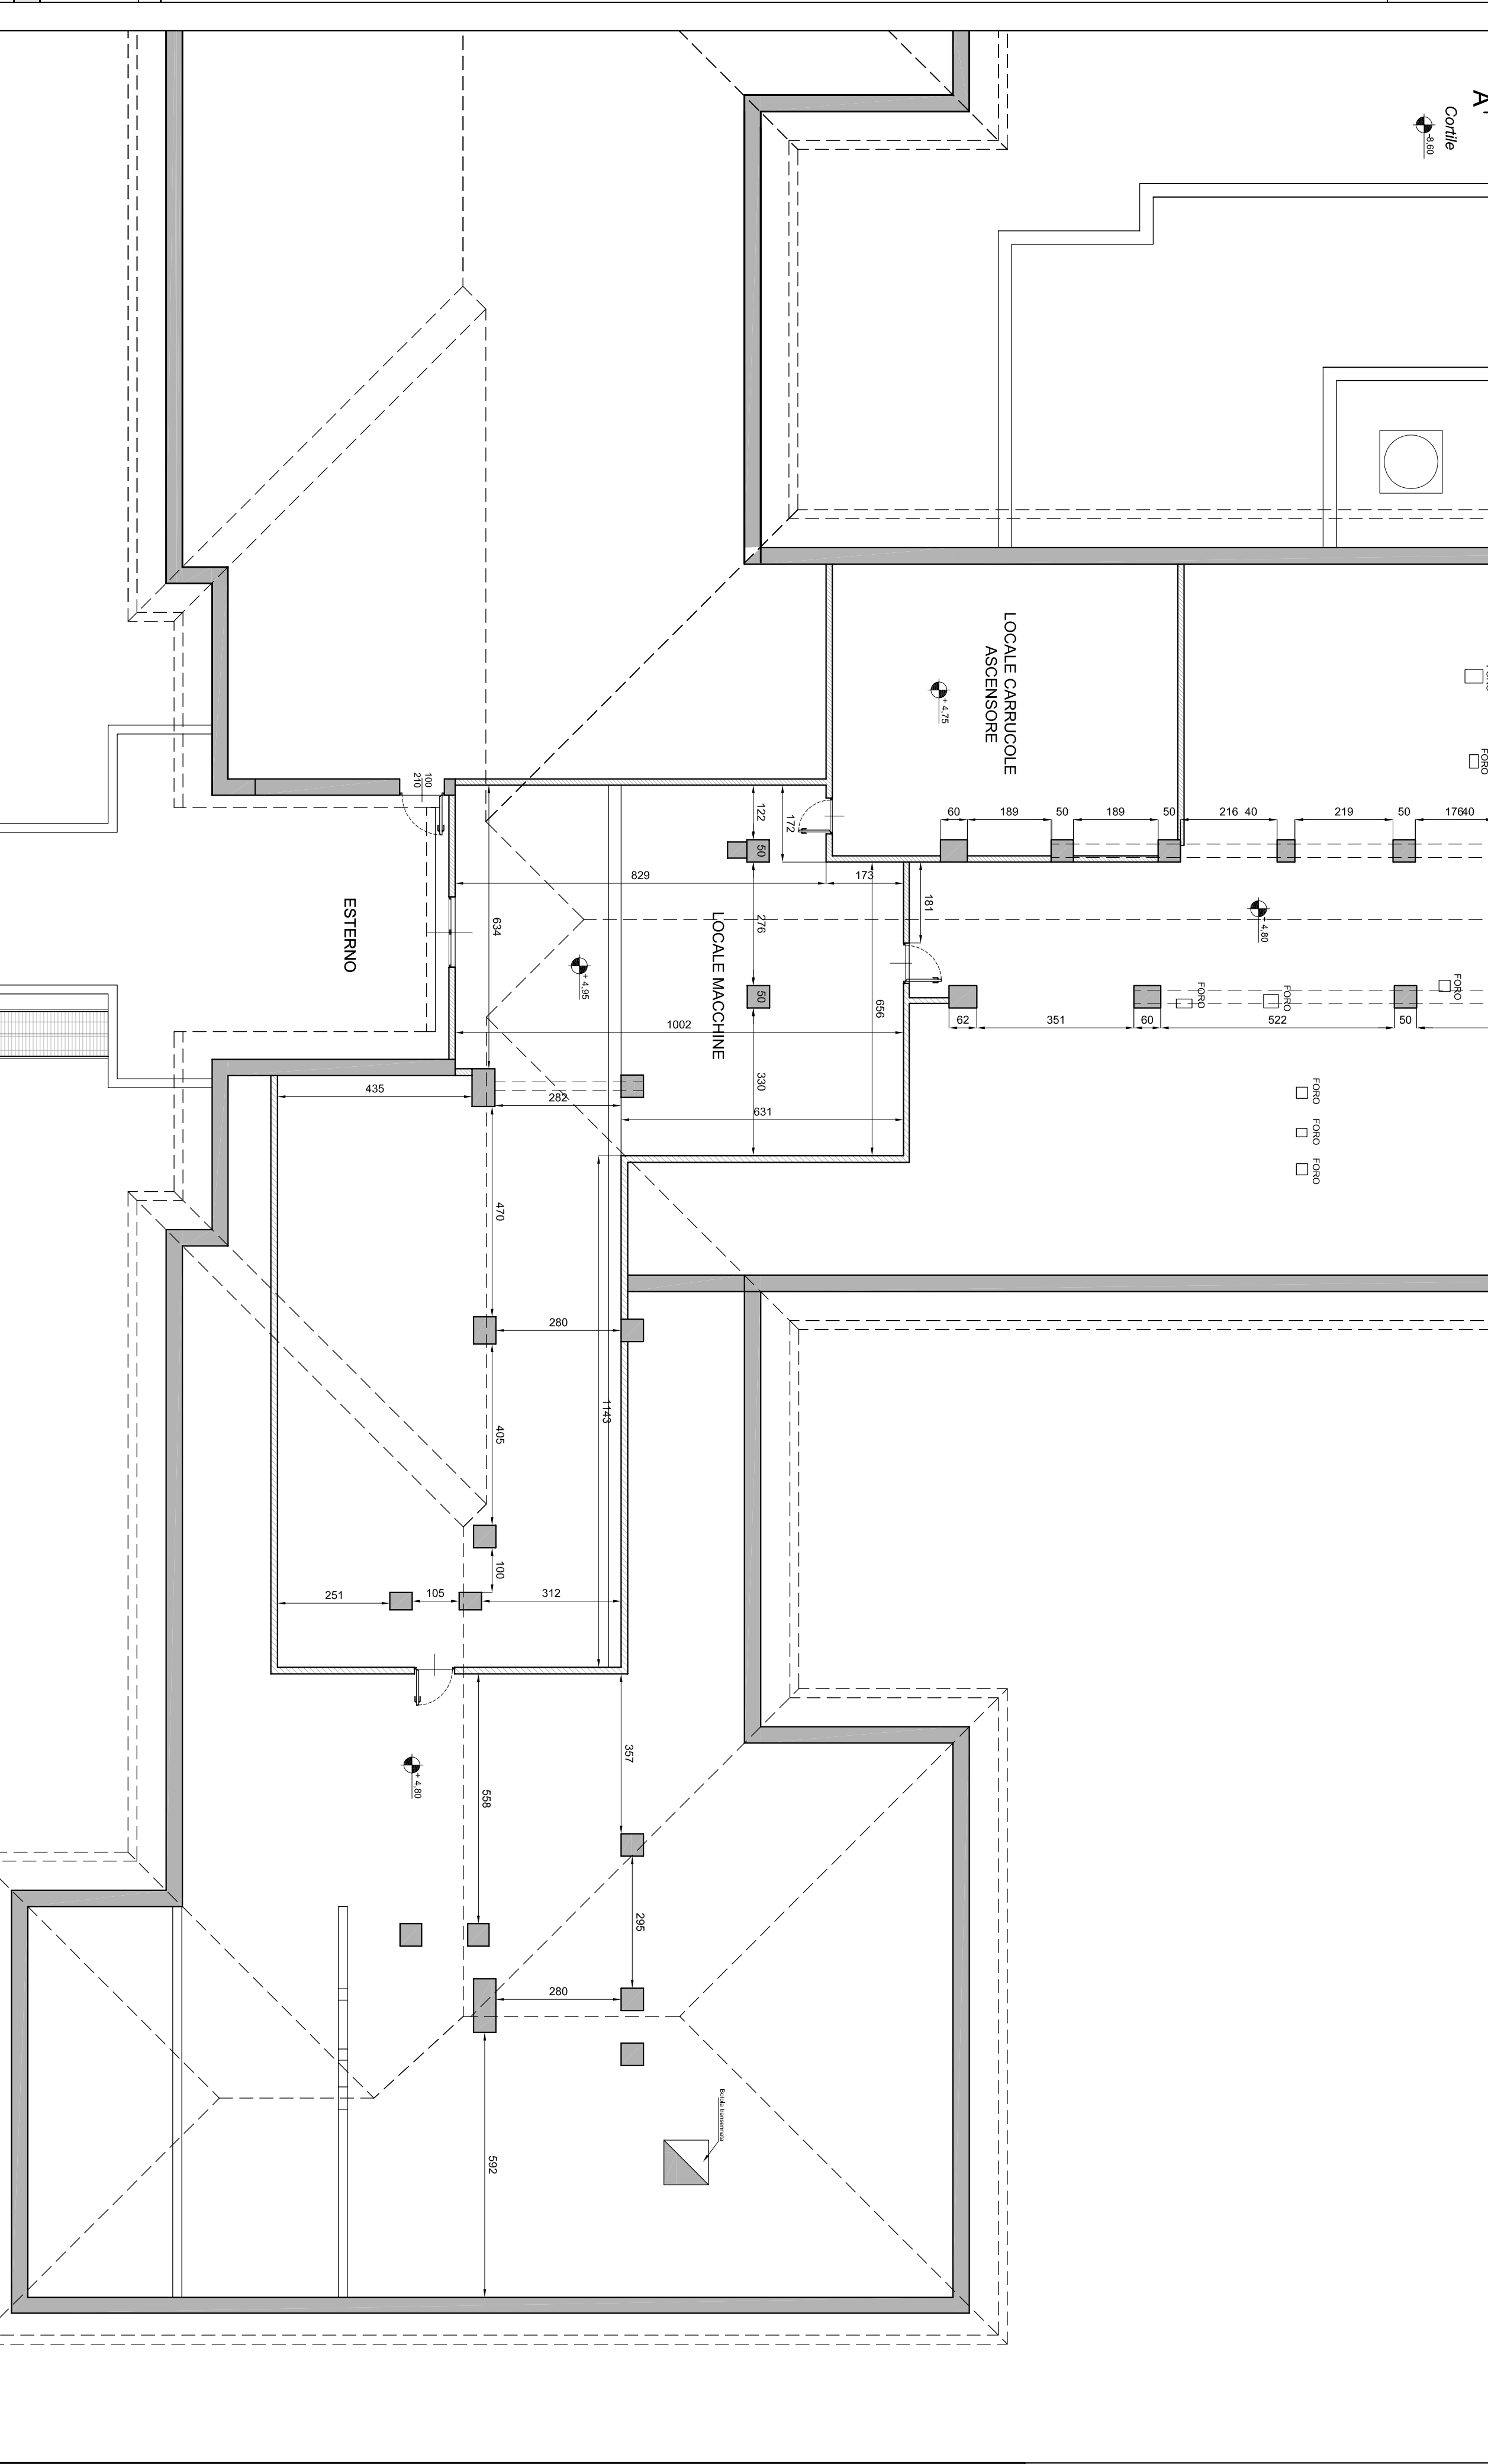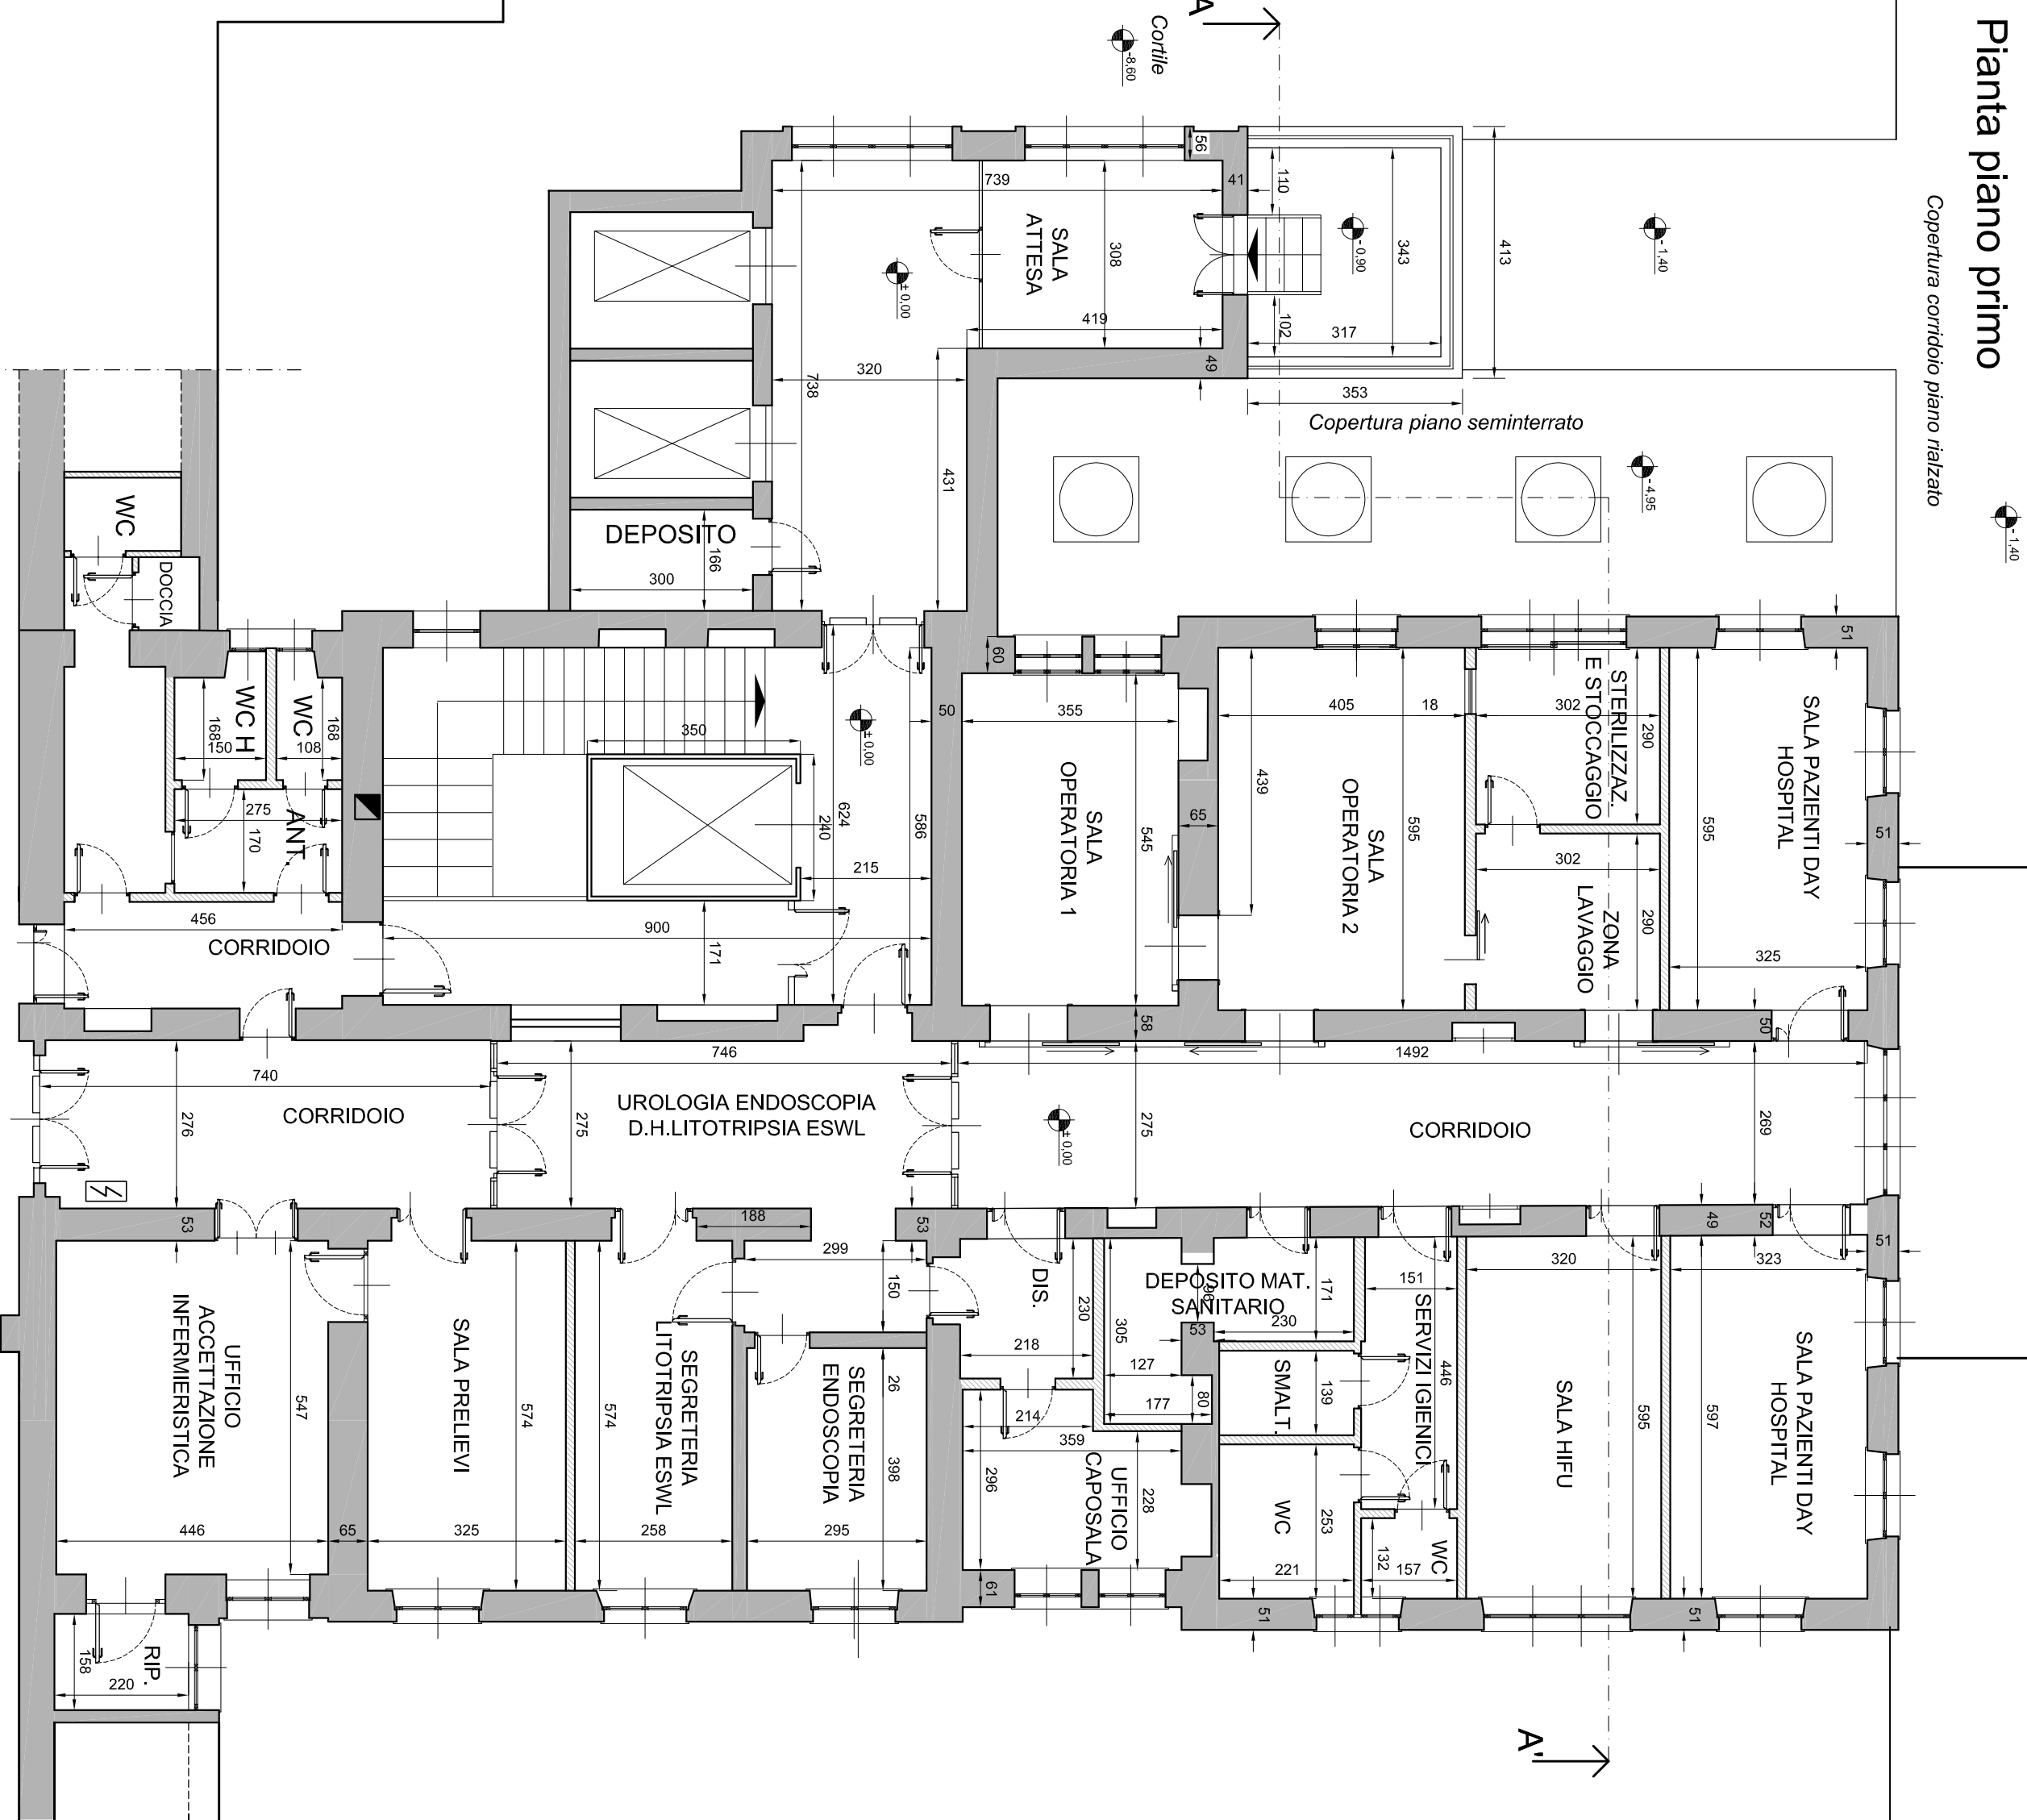

ESB-1	Ottobre 2014	Pratica comunale	Ing. M. J. Luzzariga
ESB-2	Dicembre '88	Progetto Educativo	Ing. M. J. Luzzariga
DEB-0	Settembre '88	Progetto Didattico	Ing. M. J. Luzzariga
PRE-0	Luglio 2008	Fara Preliminare	Ing. A. Anfalgli
Rev.	Data	Descrizione	Redatto da
			Approvato da

[illegible]