


Delibera 2016
MECC. 816 00603/131

MECC N. 2016
MECC. 816 00603/131

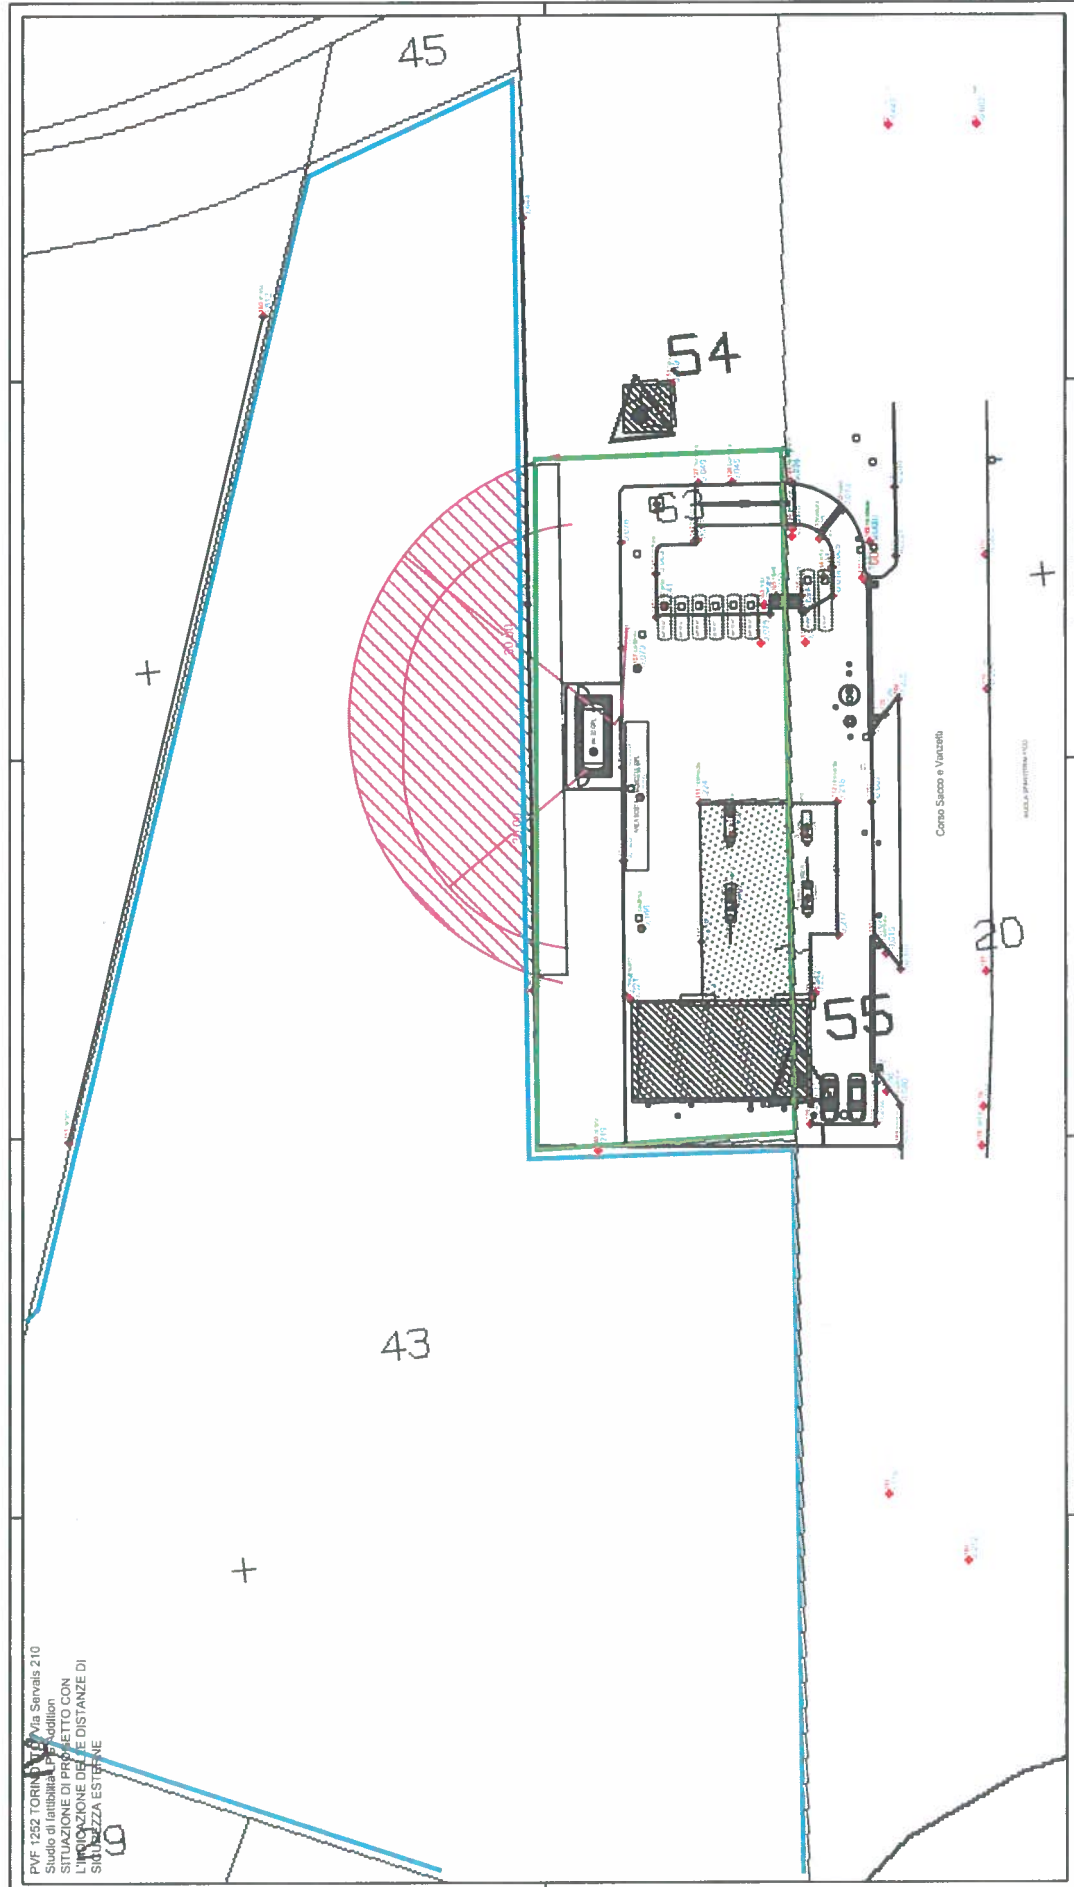

PVF 1252 TORINO Via Sarnals 210
Studio di fattibilità PPA Addition
SITUAZIONE DI PROGETTO CON
L'INDICAZIONE DELLE DISTANZE DI
SICUREZZA ESTERNE