

bam!

bottega di architettura metropolitana

Via Saluzzo 49
10125 Torino
bamstudio.it
tel. 011 58 26 822

Arch. SIMONA DELLA ROCCA
OAT 8859
C.F. DLLSMN85C55F335Q
P.IVA 10708280010

Comune di

TORINO

Provincia di

TORINO

Ubicazione

Via Verolengo n. 204

Proprietà

MAMDOUH HUSSEIN Abdelhadi
C.F. MMDBLH59B18Z336L

Oggetto

Ampliamento del fabbricato residenziale caratterizzante
il tessuto storico sito in Via Verolengo n° 204
ai sensi dell' art. 26 comma 23bis delle NUEA del P.R.G.C.

Tavole

Progetto - Richiesta integrazioni


La proprietà

Mamdouh Hussein Abdelhadi


I tecnici

Arch. Simona Della Rocca

Geom. Domenico Alfano

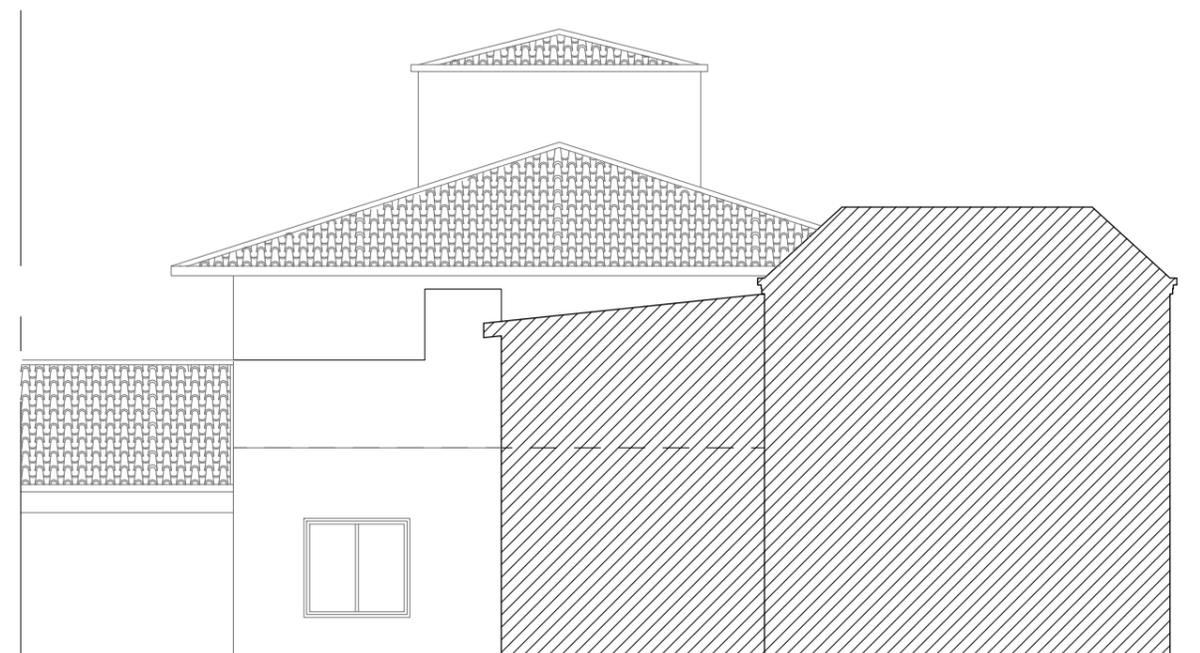

STATO DI FATTO - PROSPETTO OVEST - SCALA 1:100

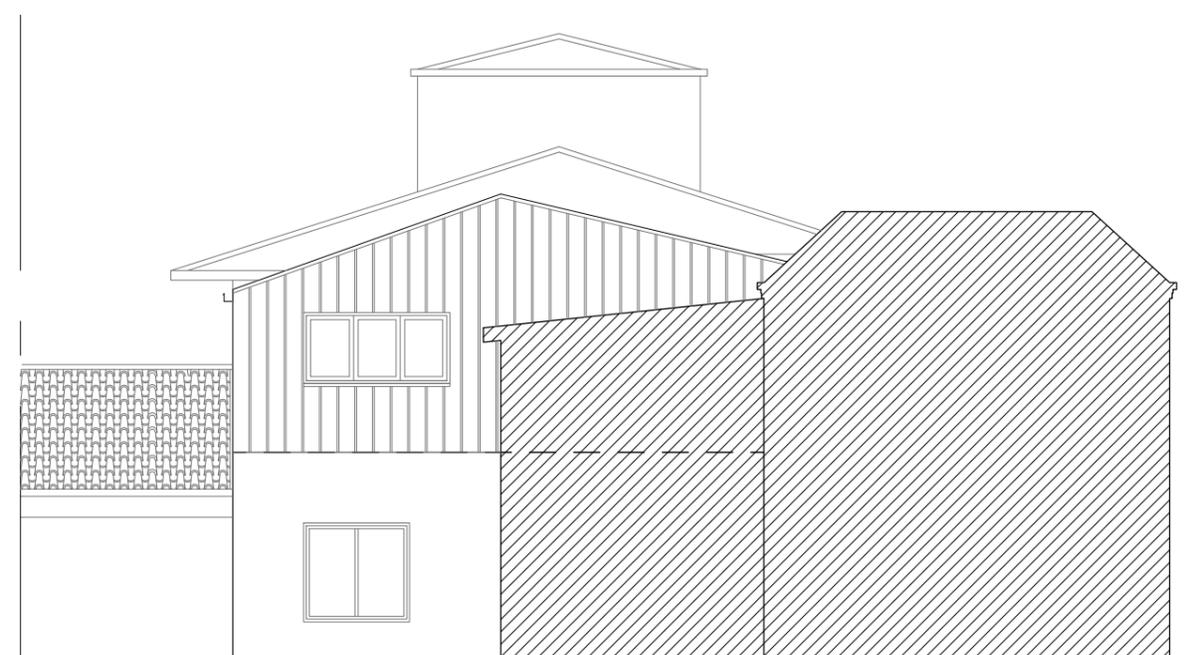

PROGETTO - PROSPETTO OVEST - SCALA 1:100