F&F STUDIO ENGINEERING

Via Pietro Micca n. 21 - 10122 TORINO
Tel. 011/1970.5984 Fax 011/1970.5985
E-mail: studio@ffengineering.net

REGIONE PIEMONTE
COMUNE DI TORINO
(Provincia di Torino)

PROGETTO:

Allegato alla richiesta di Permesso di Costruire in deroga al P.R.G.C. ai sensi dell'art. 5 della Legge 106/2011 del 12 luglio 2011. Cambio di destinazione d'uso di immobile commerciale/produttivo sito in Torino, Via De Sanctis n. 32, piano terreno

Data Marzo 2015
Agg.
Scala: 1:5000 1:1000
Rif. File:
Disegnato:

TITOLO:
Tavola inquadramento: estratto di Mappa - estratto di P.R.G.C - calcolo delle superfici

Tav. n. 1

LA PROPRIETA'
ROSELLA s.r.l.
C.so Trapani n. 110
10100 Torino
P.IVA 00493500011

IL PROGETTISTA:
Ing. Francesco LASALA
Via Pietro Micca n. 21
10122 TORINO - tel. 011/19705984

VIDIMAZIONE ENTI:

ESTRATTO DI MAPPA

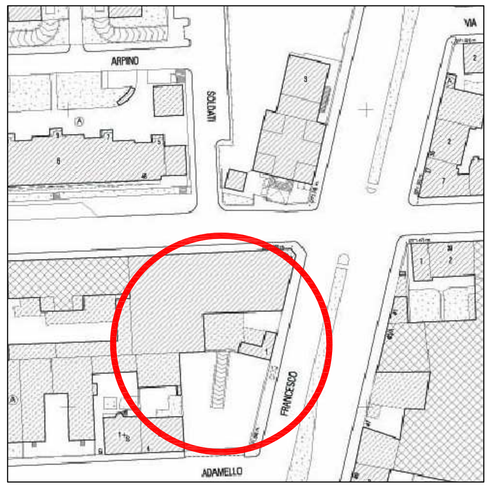

ESTRATTO P.R.G.C.

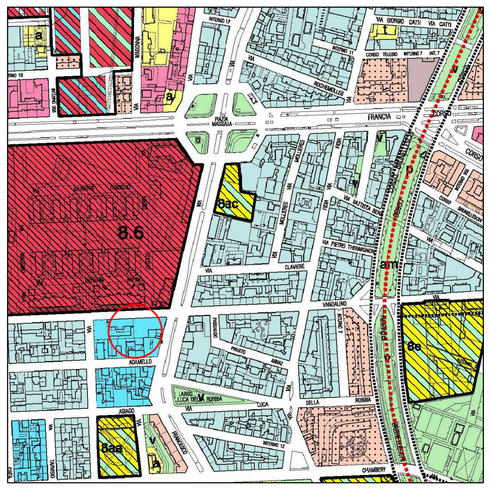

CALCOLO DELLE SUPERFICI

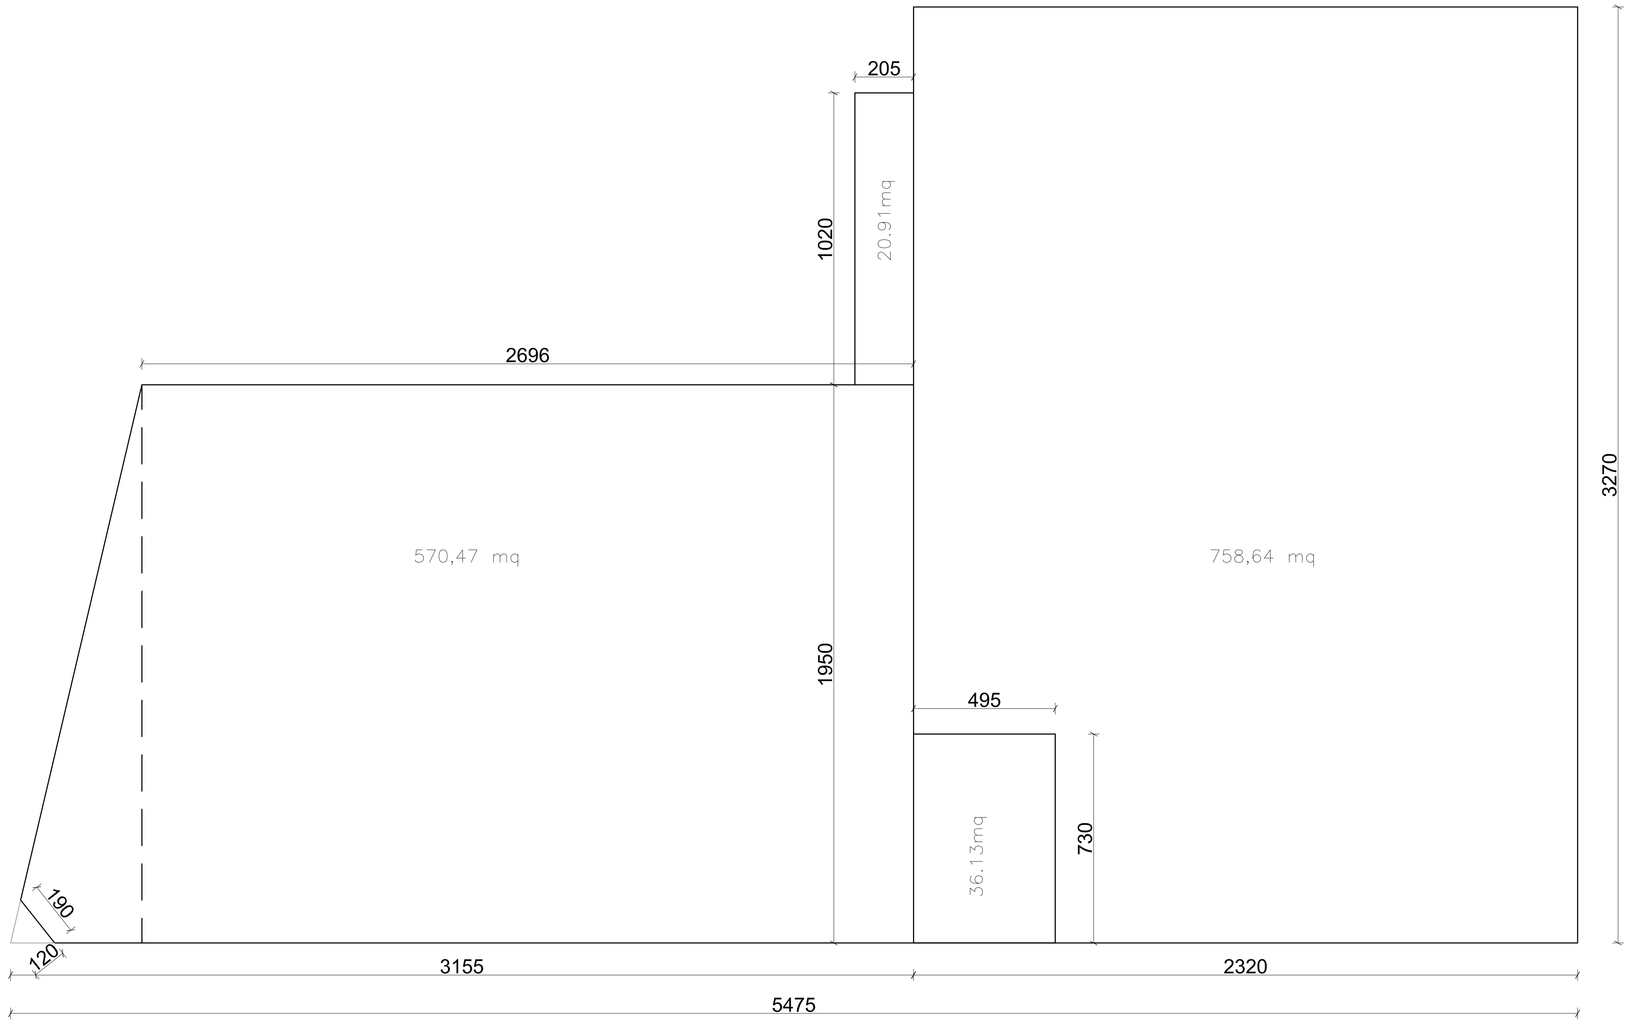

(31,55 + 26,96) X 19,50/2	=	570,47 mq
(23,20 x 32,70)	=	758,64 mq
(2,05 x 10,20)	=	20,91 mq
	=	1350,02 mq –
Vano ascensore condominio	=	36,13 mq
(4,95 x 7,30)		
	=	1313,89 mq