

ALL



Dr. Essa Susanto FORATO



PIANTA' PIANO INTERATO

PARTICOLARE 1

VIA P.F. GUALLA

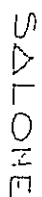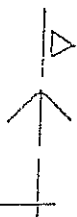

BAR


Allea Sun
6077

43 PERSONNEL

7 SUBIO

SOCIETA' BOCCIUFILA-LEBELLE-ROSE-V. GUALA - ANG-V.

SEZIONE A-A

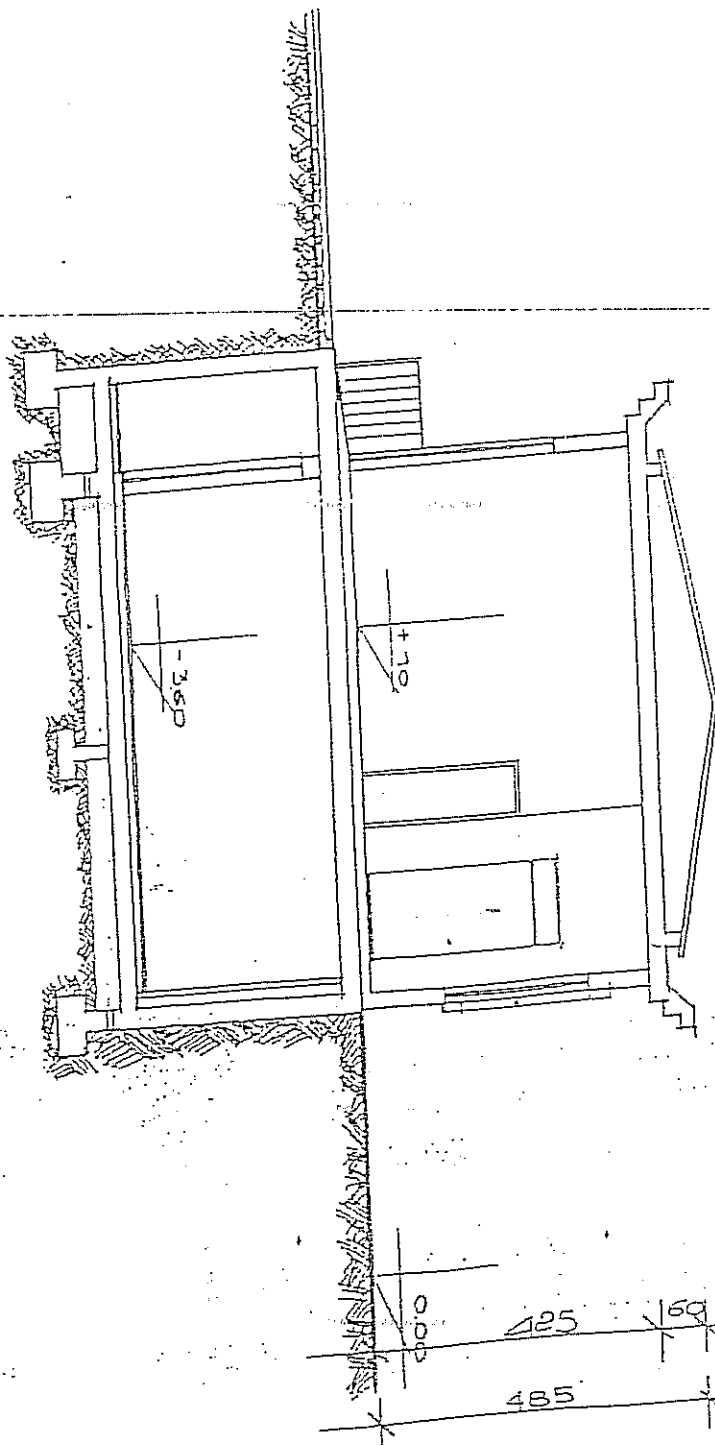


110

16.30
18.70

710

PARTICOLARE 1

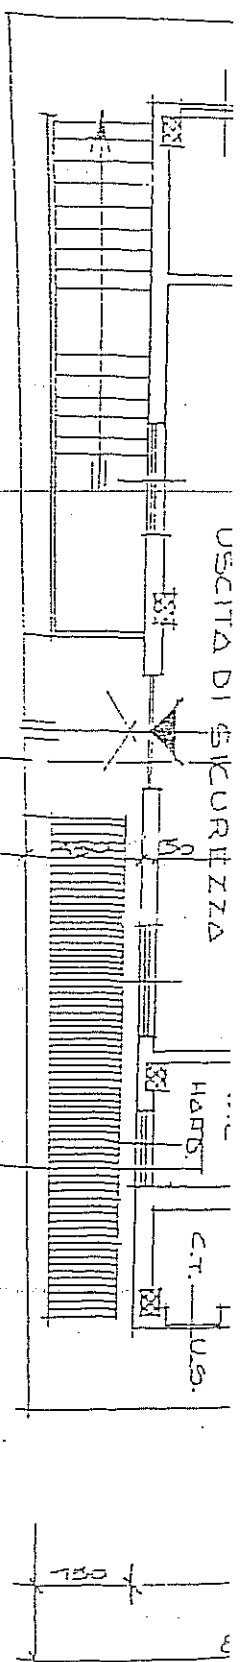

USCITA DI SICUREZZA

H.A.R.D.T.
C.T. U.S.

Luigi

19.15

ILLUMINAZIONE

25.30

B O C C E

ILLUMINAZIONE

ILLUMINAZIONE



COPIA CONFORME
ALL'ORIGINALE

CAPILORE/CRC/CONTRINVEST
CIRCOLO PALESE 1970

6