

CITTÀ DI TORINO

PROPRIETÀ: CA spa - Via Valleggio 41, Torino

SITO: Via Bistagno 10, Torino


OGGETTO: Progetto in deroga ai sensi della L. 106/2011 per recupero e ristrutturazione di complesso terziario / produttivo da destinarsi a nuovo poliambulatorio LARC

PROGETTO: ARCH: Massimiliano MOSCARELLO  
Studio A. & U. - Via Silvio Pellico 34- Torino  
tel 011-56190.764


TAV. : 14  
STATO DI PROGETTO  
PROSPETTO EST E PROSPETTO OVEST  
Scala 1:100

LA PROPRIETÀ I PROGETTISTI

studiomoscarello@gmail.com

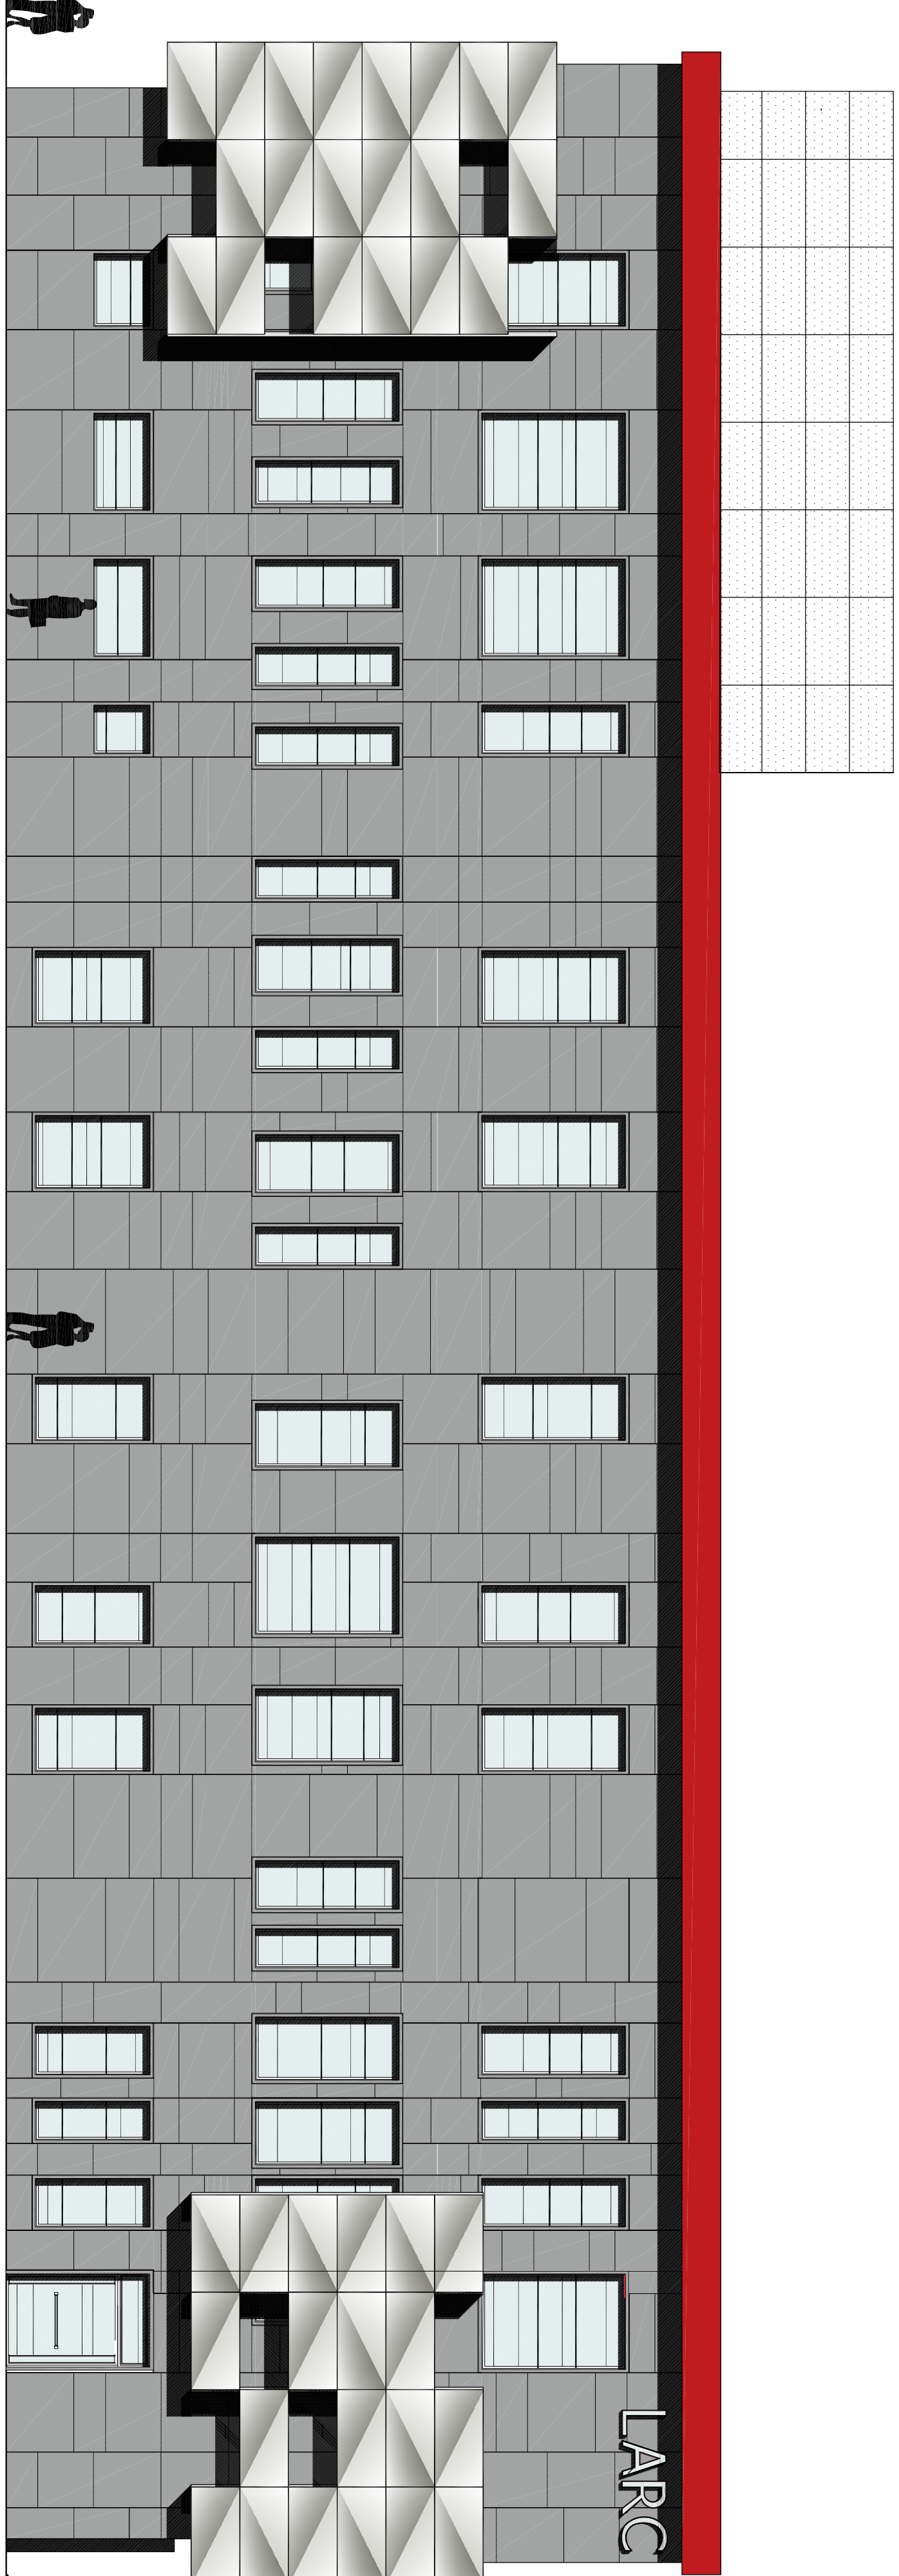

PROSPETTO OVEST

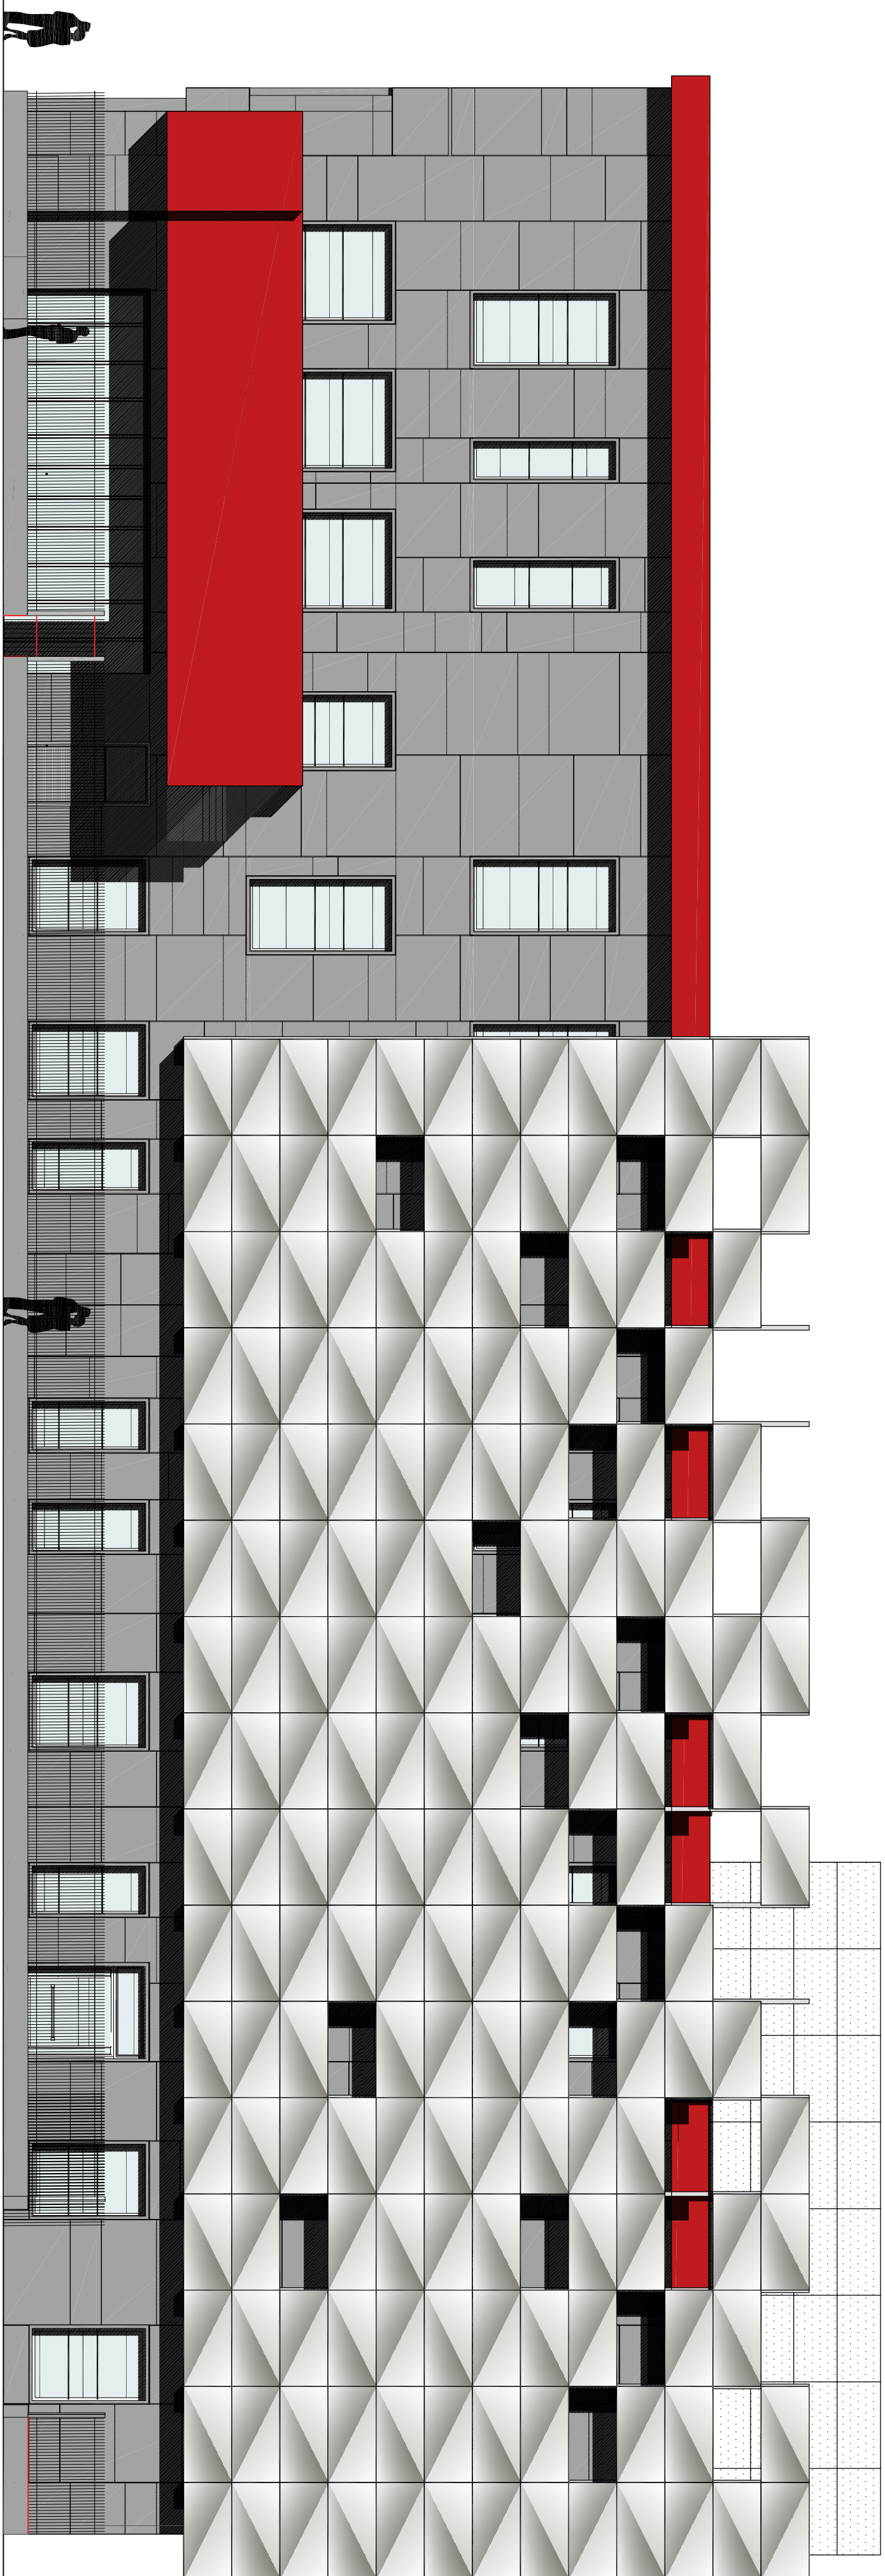

PROSPETTO EST