

CITTÀ DI TORINO

PROPRIETÀ: CA spa - Via Valaglio, 41, Torino

SITO: Via Basiglio, 10, Torino


OGGETTO: Progetto in deroga ai sensi della L. 108/2011 per recupero e ristrutturazione di complesso residenziale / produttivo da destinarsi a nuovo poliambulatorio LANC

PROGETTO: ARCH. MASSIMILIANO MOSCARIELLO
Studio A & U - Via Silvio Pellico 34 - Torino
tel 011-46.90.764

TAV. : 25
PARTICOLARE COSTRUTTIVO
FACCIATA ESTERNA
INVARIATO RISPETTO A SCIA PROTOCOLLO
201-49/8921 DEL 30/05/2014

LA PROPRIETÀ I PROGETTISTI

studiomoscarello@gmail.com

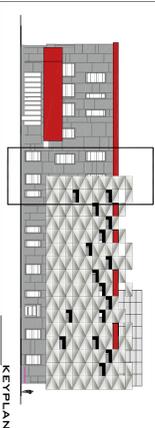

KEYPLAN

PROSPETTO COME DA SCIA PROT. N. 2014-9-8921 DEL 30/05/2014
PROSPETTO COME APPROVATO NEL VERBALE COLORI PROT. RIF. N. 2015-341 DEL 08/09/2015

PANNELLO GRIGLIATO IN LAMIERA MICROFORATA
POSIZIONATI DAVANTI E STACCATO DALLA PRIMA PELLE DI FACCIATA IN ALLUCODOND
PASSO 5 FORO 8

STRUTTURA DI SOSTEGNO

CORNICIONE
PANNELLO IN ALLUMINIO
COMPOSITO, RAL 3020
sp. 4 mm


FACCIATA IN ALLUCODOND
PANNELLO IN ALLUMINIO
COMPOSITO, RAL 7038
sp. 4 mm

CORNICE INFISSO
PANNELLO IN ALLUMINIO
COMPOSITO, RAL 7038
sp. 4 mm


FACCIATA IN ALLUCODOND
PANNELLO CON DIMENSIONI
VARIABILI

INFISSO
IN ALLUMINIO, RAL 9010


SCALA 1:20

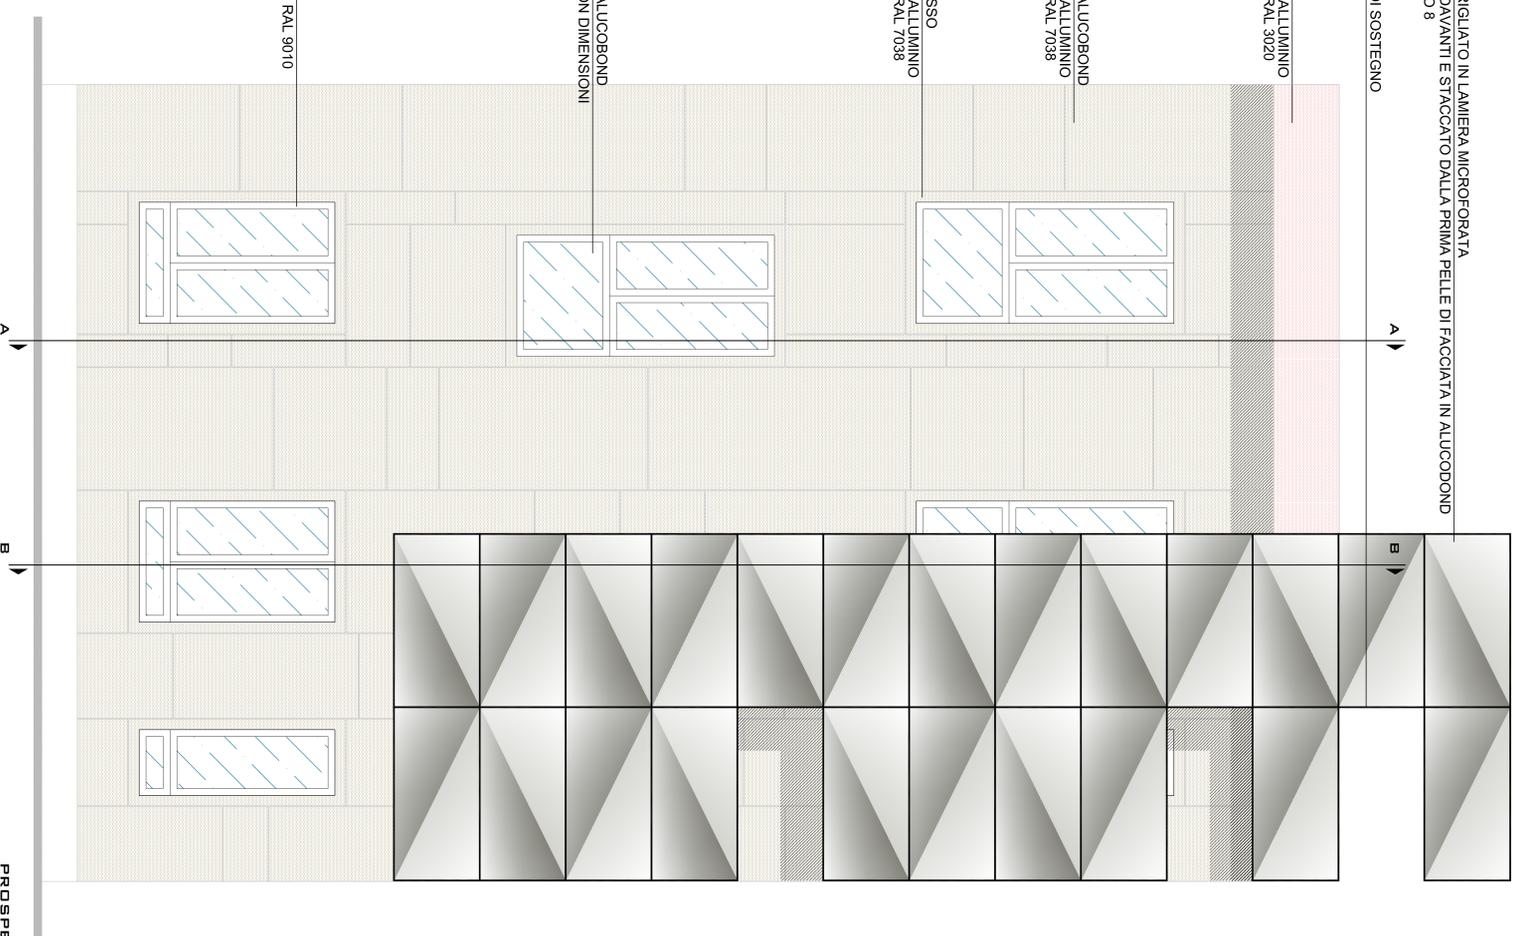

PROSPETTO

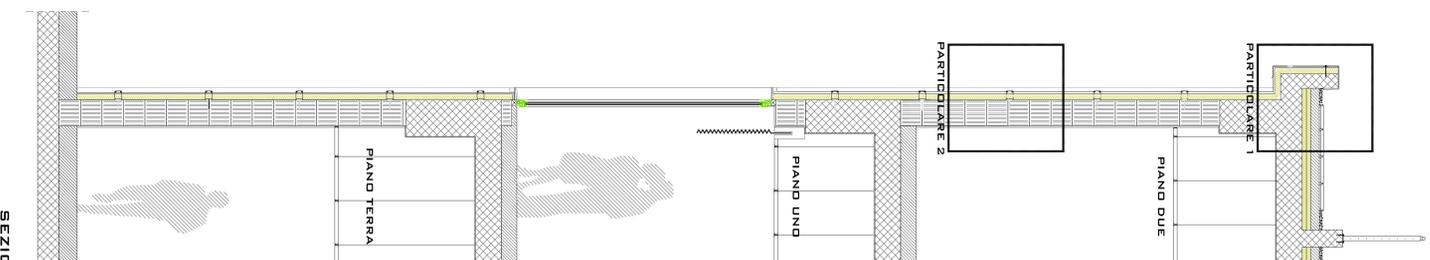


SEZIONE AA

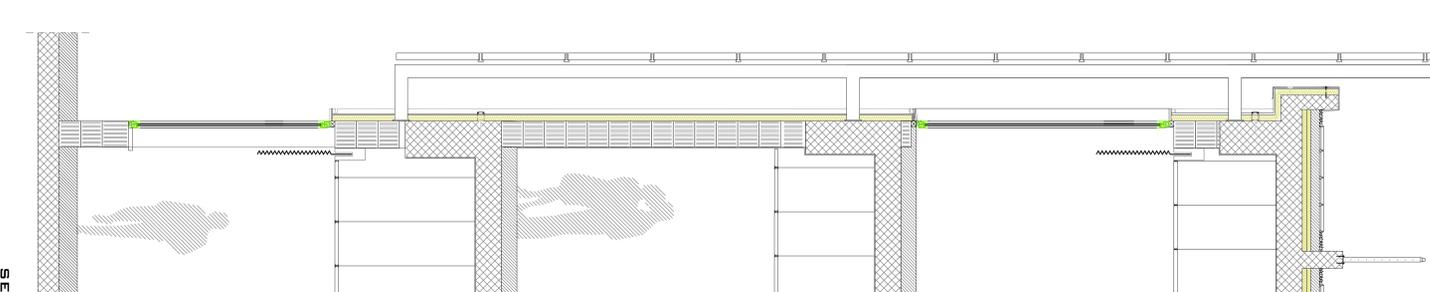


SEZIONE BB

PANNELLO GRIGLIATO IN
LAMIERA MICROFORATA
POSIZIONATI DAVANTI E
STACCATO DALLA PRIMA
PELLE DI FACCIATA IN ALLUCODOND

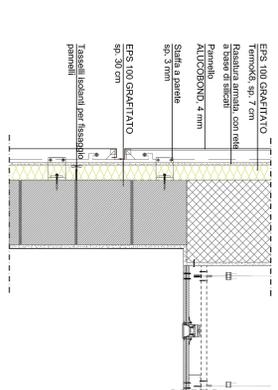

PARTICOLARE 1

SCALA 1:10

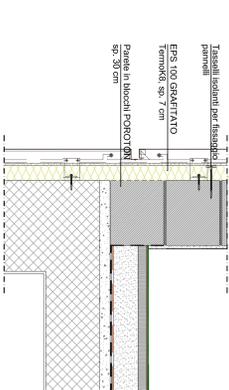

PARTICOLARE 2

SCALA 1:10

ALUCOBOND®
Pannelli scatolati

