

(ALLEGATO 1)

Il Dirigente di Area
Dott. Giuseppe NOTA


COMUNE: TRANA (TO)
FOGLIO: 8 PARTICELLE: 11, 417

Ditta Catastale n. 5
Planimetria: 1/1

LEGENDA

Asse linea in progetto

Fascia di asservimento

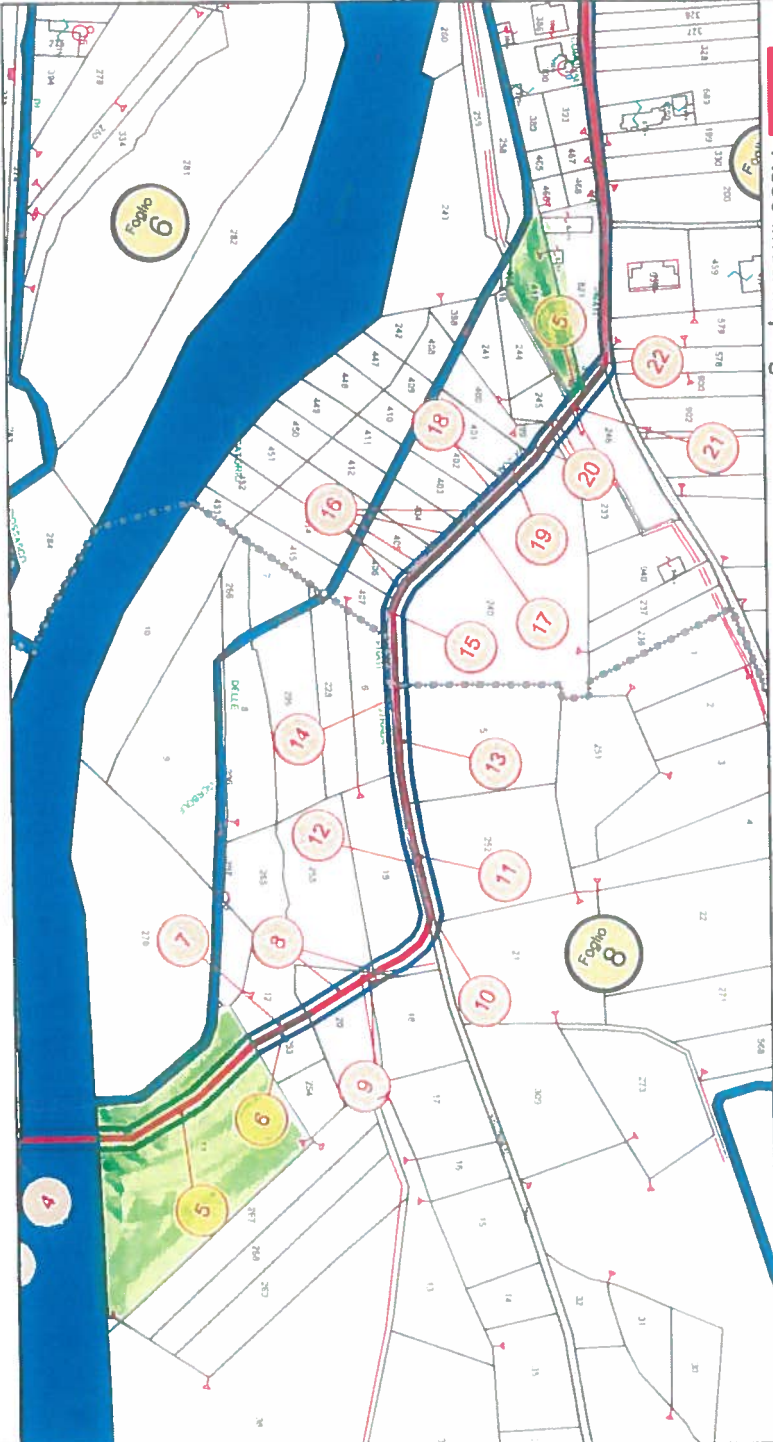

ALLEGATO A (Ricavato dal documento n. DVARI0001CCCO6201 rev. 00) SCALA 1:2000