

CITTA' DI TORINO




STRUTTURA COMMERCIALE M-SAM3  
CORSO TRAIANO 124 - 126


DEMOLIZIONE E NUOVO EDIFICIO  
ai sensi dell'art. 5 commi 9-14 della L. 106/11

PROSPETTI LIDL ITALIA SRL Via Augusto Ruffo 36 37040 Arcole (VR) C.F. 02275030233				
DATI PROGETTISTI PROGETTO ARCHITETTONICO <b>STUDIO GRANMA</b> ARCHITETTI ASSOCIATI Via M. Vittoria, 35 10123 Torino arch. Marco Peiretti Albo n. 3743 (TO)				
AUTORIZZAZIONE COMMERCIALE  Via Denina, 4 10124 TORINO tel. 011-59 10 57 fax 011-819 31 11 info@geomarksl.com				
PROGETTO IMPRANTE ELETTRICHE ing. Luca Cadorio via XXV Aprile 11 10042 Nichelino (TO) tel. 011-6635037 fax 011-6641127				
PREVENZIONE INCENDI E IMPIANTI MECCANICI ITALIANA PROGETTI STUDIO ASSOCIATO strada Antica di Grugliasco 111 10195 Grugliasco (TO) tel. 011-544540 ing. Maurizio Calligaro				
TITOLO ELABORATO PLANIMETRIA GENERALE - ESTRATTI DATA OTTOBRE 2015				
PROGETTO REVIZIONE PDC	TIPO ARC	ELABORATO NUMERO 01	REVISIONE 01	SCALA VARIE

NOTE LA DIFFUSIONE E RIPRODUZIONE ANCHE PARZIALE DEL SEGUENTE ELABORATO E' VIETATA A TERMI DI LEGGE.

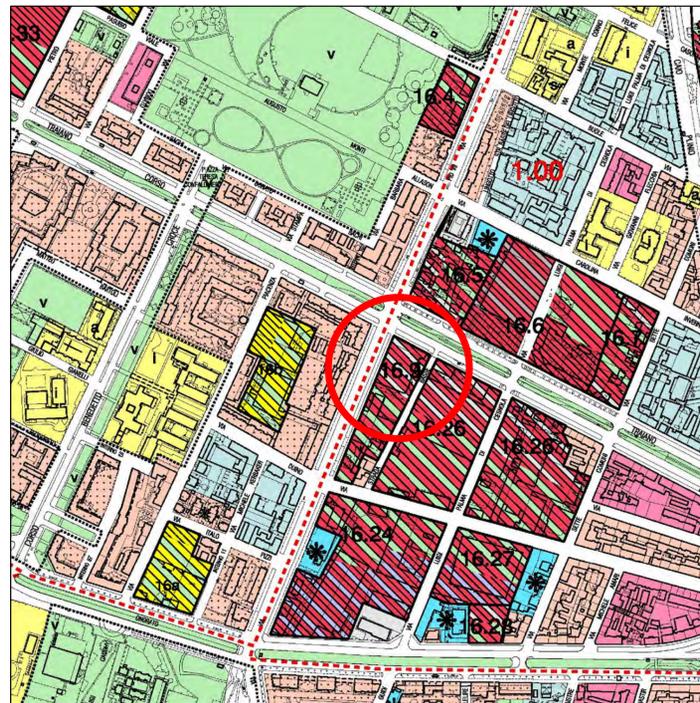

Estratto di P.R.G.C. - scala 1 : 5.000

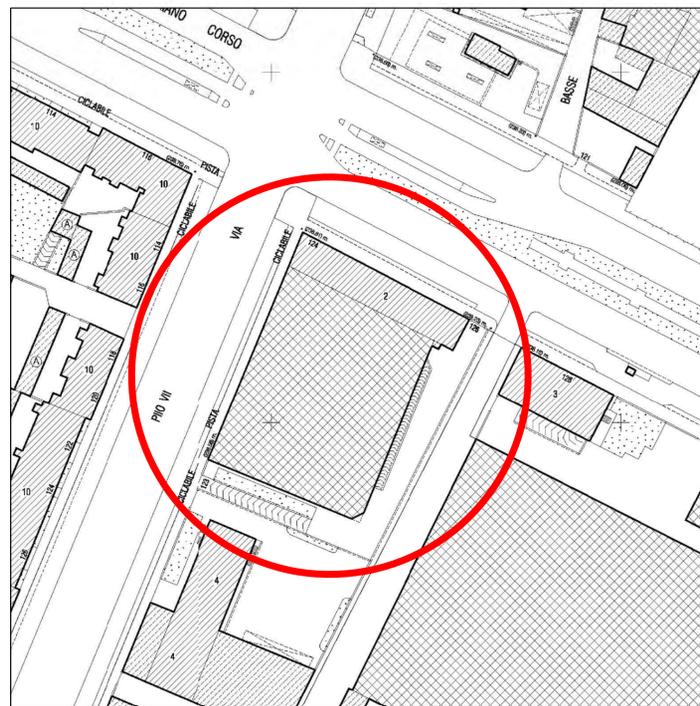

ESTRATTO DI MAPPA - scala 1 : 1.000



PLANIMETRIA - scala 1 : 500