



CITTA' DI TORINO

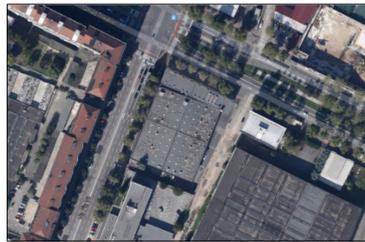


**PROGETTO DEFINITIVO ED ESECUTIVO
PARCHEGGIO ASSOGETTATO
ALL'USO PUBBLICO
CORSO TRAIANO 124**
ai sensi dell'art. 5 commi 9-14 della L. 106/11

PROPRITA' LIDL ITALIA SRL Via Augusto Ruffo 36 37040 Arcole (VR) C.F. 02275030233			
DATA PROGETTO STUDIO GRANMA ARCHITETTI ASSOCIATI Via M. Vittoria, 35 10123 Torino arch. Marco Peiretti Albo n. 3743 (TO)	AUTORIZZAZIONE COMMERCIALE Via Denina, 4 10124 TORINO tel. 011-59 10 57 fax 011 - 819 31 11 info@geomark srl		
PROGETTO IMPANTO ELETTRICO Ing. Luca Cadario via XXV Aprile 11 10042 Nichelino (TO) tel. 011-6635037 fax 011-6641127	PREVENZIONE INCENDI E INFANZIAMENTO ITALIANA PROGETTI STUDIO ASSOCIATO strada Antica di Grugliasco 111 10195 Grugliasco (TO) tel. 011-544540 Ing. Maurizio Calligaro		
TIPOLOGIA ELABORATO PLANIMETRIA GENERALE - ESTRATTI		DATA GIUGNO 2015	
PROGETTO TIPOLOGIA DEF ARC	ELABORATO NUMERO 01	REVISIONE 01 DEL 25-02-2016	SCALA VARIE

NOTE LA DIFFUSIONE E RIPRODUZIONE ANCHE PARZIALE DEL SEGUENTE ELABORATO E' VIETATA A TERMINI DI LEGGE.

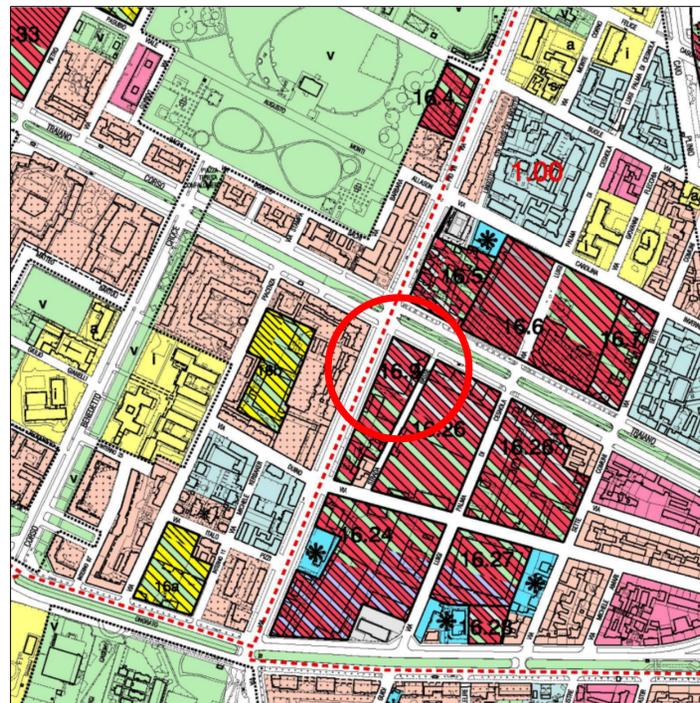

Estratto di P.R.G.C. - scala 1 : 5.000

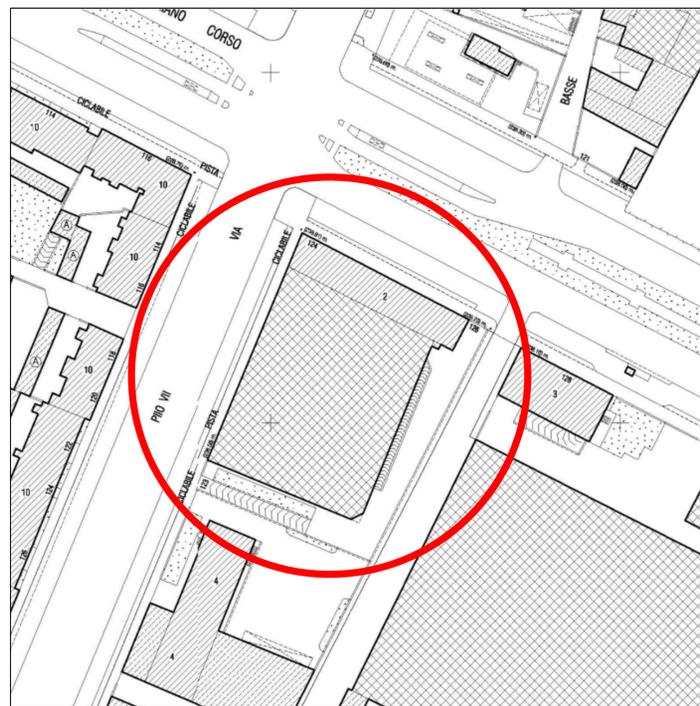

ESTRATTO DI MAPPA - scala 1 : 1.000



PLANIMETRIA - scala 1 : 500