


REGIONE PIEMONTE PROVINCIA DI TORINO


CITTA' DI TORINO

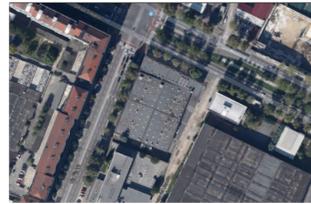


PROGETTO DEFINITIVO ED ESECUTIVO
PARCHEGGIO ASSOGGETTATO
ALL'USO PUBBLICO
CORSO TRAIANO 124
 ai sensi dell'art. 5 commi 9-14 della L. 106/11

PROPRIETA' LIDL ITALIA SRL Via Augusto Ruffo 36 37040 Arcole (VR) C.F. 02275030233				
PROGETTO ARCHITETTONICO STUDIO GRANVA ASSOCIATI Via M. Vittoria, 35 10123 Torino arch. Marco Peiretti Albo n. 3743 (TO)				
AUTORIZZAZIONE COMMERCIALE  Via Dentina, 4 10124 TORINO tel. 011-59 10 57 fax 011-519 31 11 Info@geomarkari.com				
PROGETTO INGENNERIA E IMPANTI ELETTRICI Ing. Luca Cardaro via XXV Aprile 11 10042 Nichelino (TO) tel. 011-6649937 fax 011-6641127				
PROVIZIONE INGENNERIA E IMPANTI MECCANICI ITALIANA PROGETTI STUDIO ASSOCIATO strada Antica di Grugliasco 111 10155 Grugliasco (TO) tel. 011-544540 Ing. Maurizio Calligaris				
TITOLO ELABORATO SEZIONI PROGETTO				
DATA GIUGNO 2015				
PROGETTO	NO	ELABORATO	REVISIONE	SCALA
DEF	ARC	04	01 25-02-2016	1:100

NOTE: LA DISEGNAZIONE E RIPRODUZIONE ANCHE PARZIALE DEL SOGGETTO ELABORATO E' VIETATA A TERMI DI LEGGE.

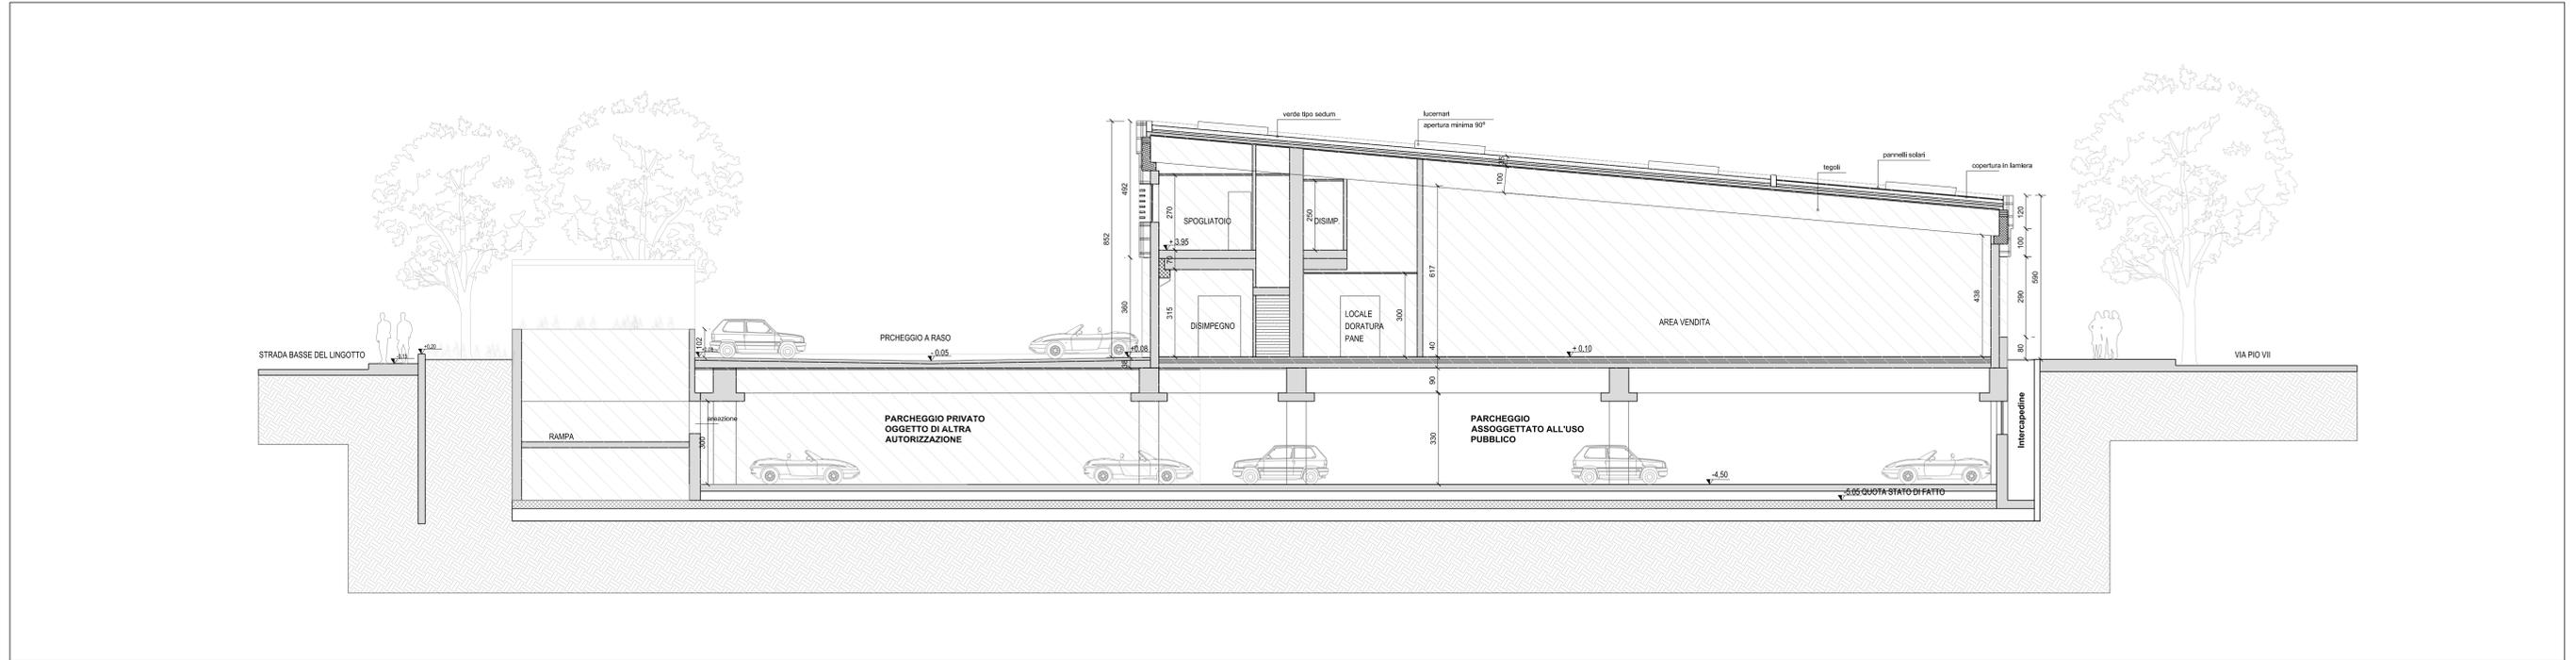

SEZIONE A - A

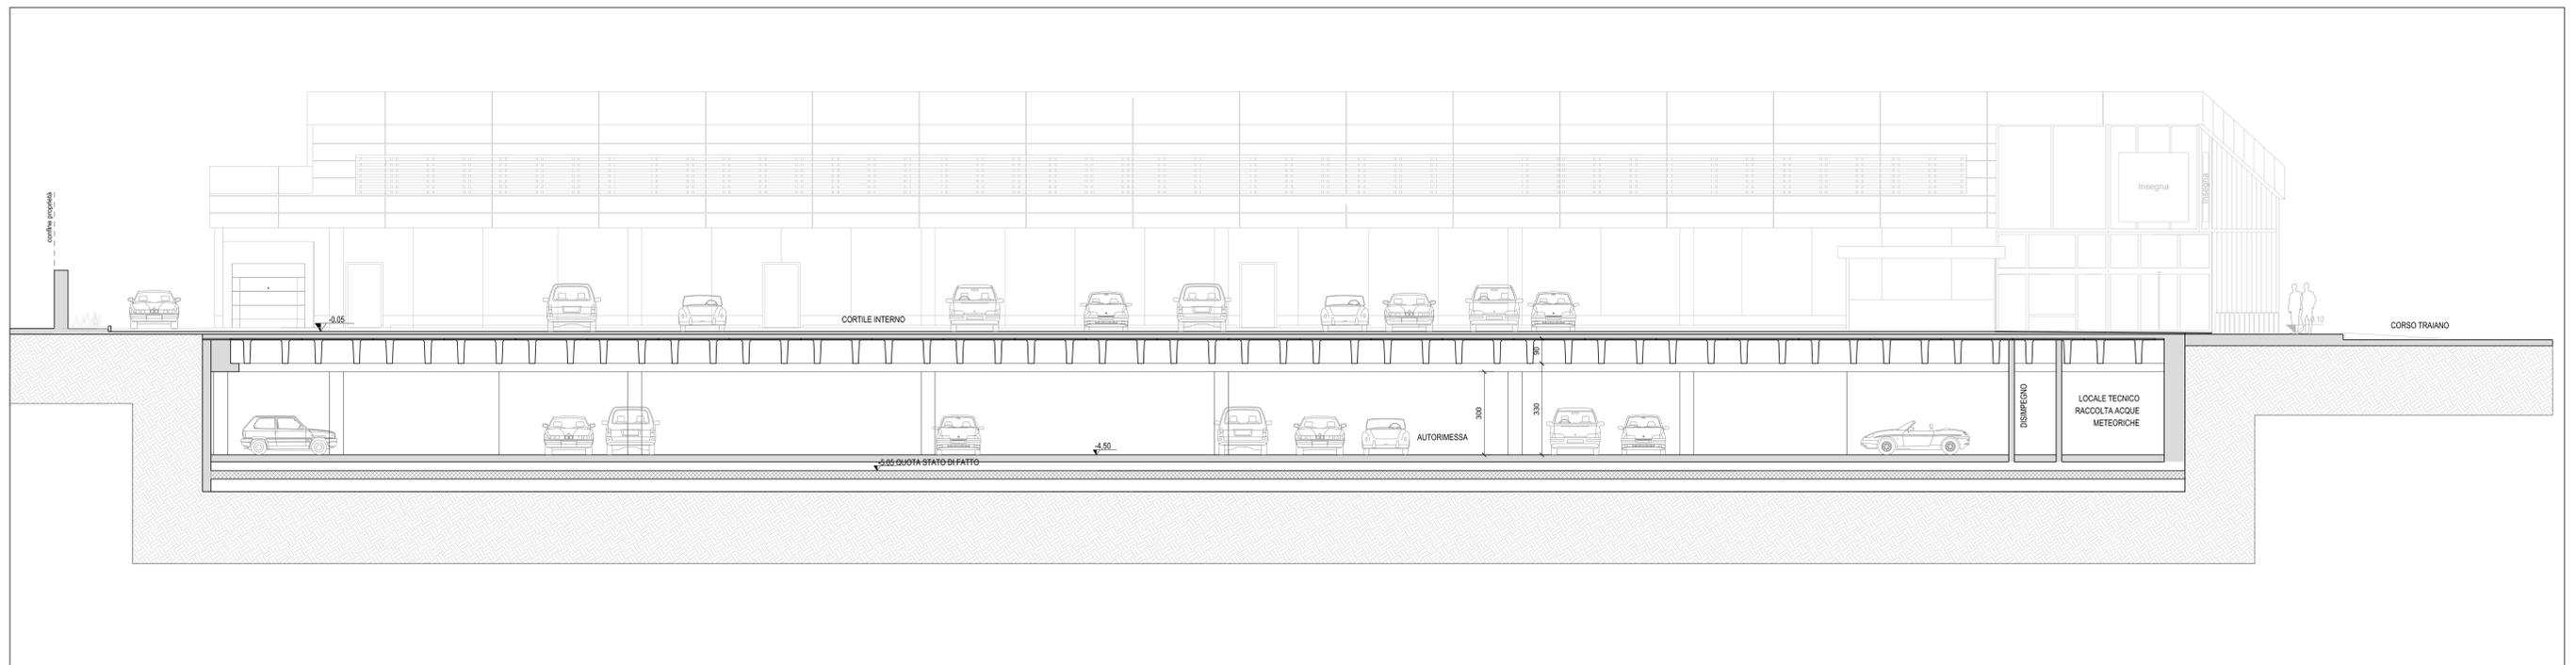

SEZIONE B - B