CITTA' DI TORINO

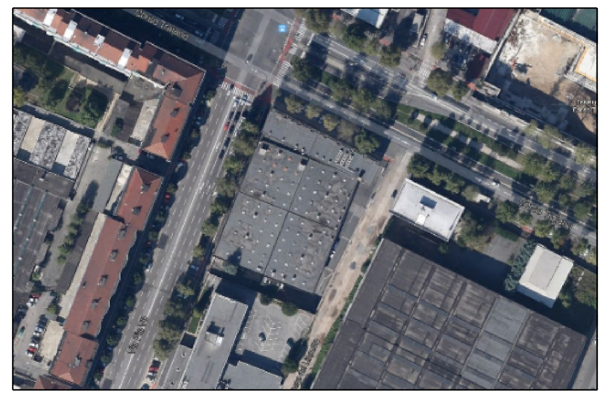

PROGETTO DEFINITIVO ED ESECUTIVO
PARCHEGGIO ASSOGGETTATO ALL'USO PUBBLICO
CORSO TRAIANO 124
ai sensi dell'art. 5 commi 9-14 della L. 106/11

PROPRIETA'
LIDL ITALIA SRL
Via Augusto Ruffo 36
37040 Arcole (VR)
C.F. 02275030233

DATI PROGETTISTI

PROGETTO ARCHITETTONICO
STUDIO GRANMA ARCHITETTI ASSOCIATI
Via M. Vittoria, 35
10123 Torino
arch. Marco Peiretti Albo n. 3743 (TO)

AUTORIZZAZIONE COMMERCIALE
GEOMARK s.r.l.
Via Denina, 4
10124 TORINO
tel. 011-59 10 57
fax 011 - 819 31 11
info@geomarksrl.com

PROGETTO IMPIANTI ELETTRICI E MECCANICI
ing. Luca Cadario
via XXV Aprile 11
10042 Nichelino (TO)
tel. 011-6635037
fax 011-6641127

PREVENZIONE INCENDI
ITALIANA PROGETTI STUDIO ASSOCIATO
strada Antica di Grugliasco 111
10195 Grugliasco (TO)
tel. 011-544540
ing. Maurizio Calligaro

TITOLO ELABORATO: CONTEGGI PARCHEGGI

DATA: GIUGNO 2015

PROGETTO LIVELLO	ELABORATO TIPO	NUMERO	REVISIONE	SCALA
DEF	ARC	05	01 DEL 25-02-2016	1:200

NOTE: LA DIFFUSIONE E RIPRODUZIONE ANCHE PARZIALE DEL SEGUENTE ELABORATO E' VIETATA A TERMINE DI LEGGE.

PIANO INTERRATO

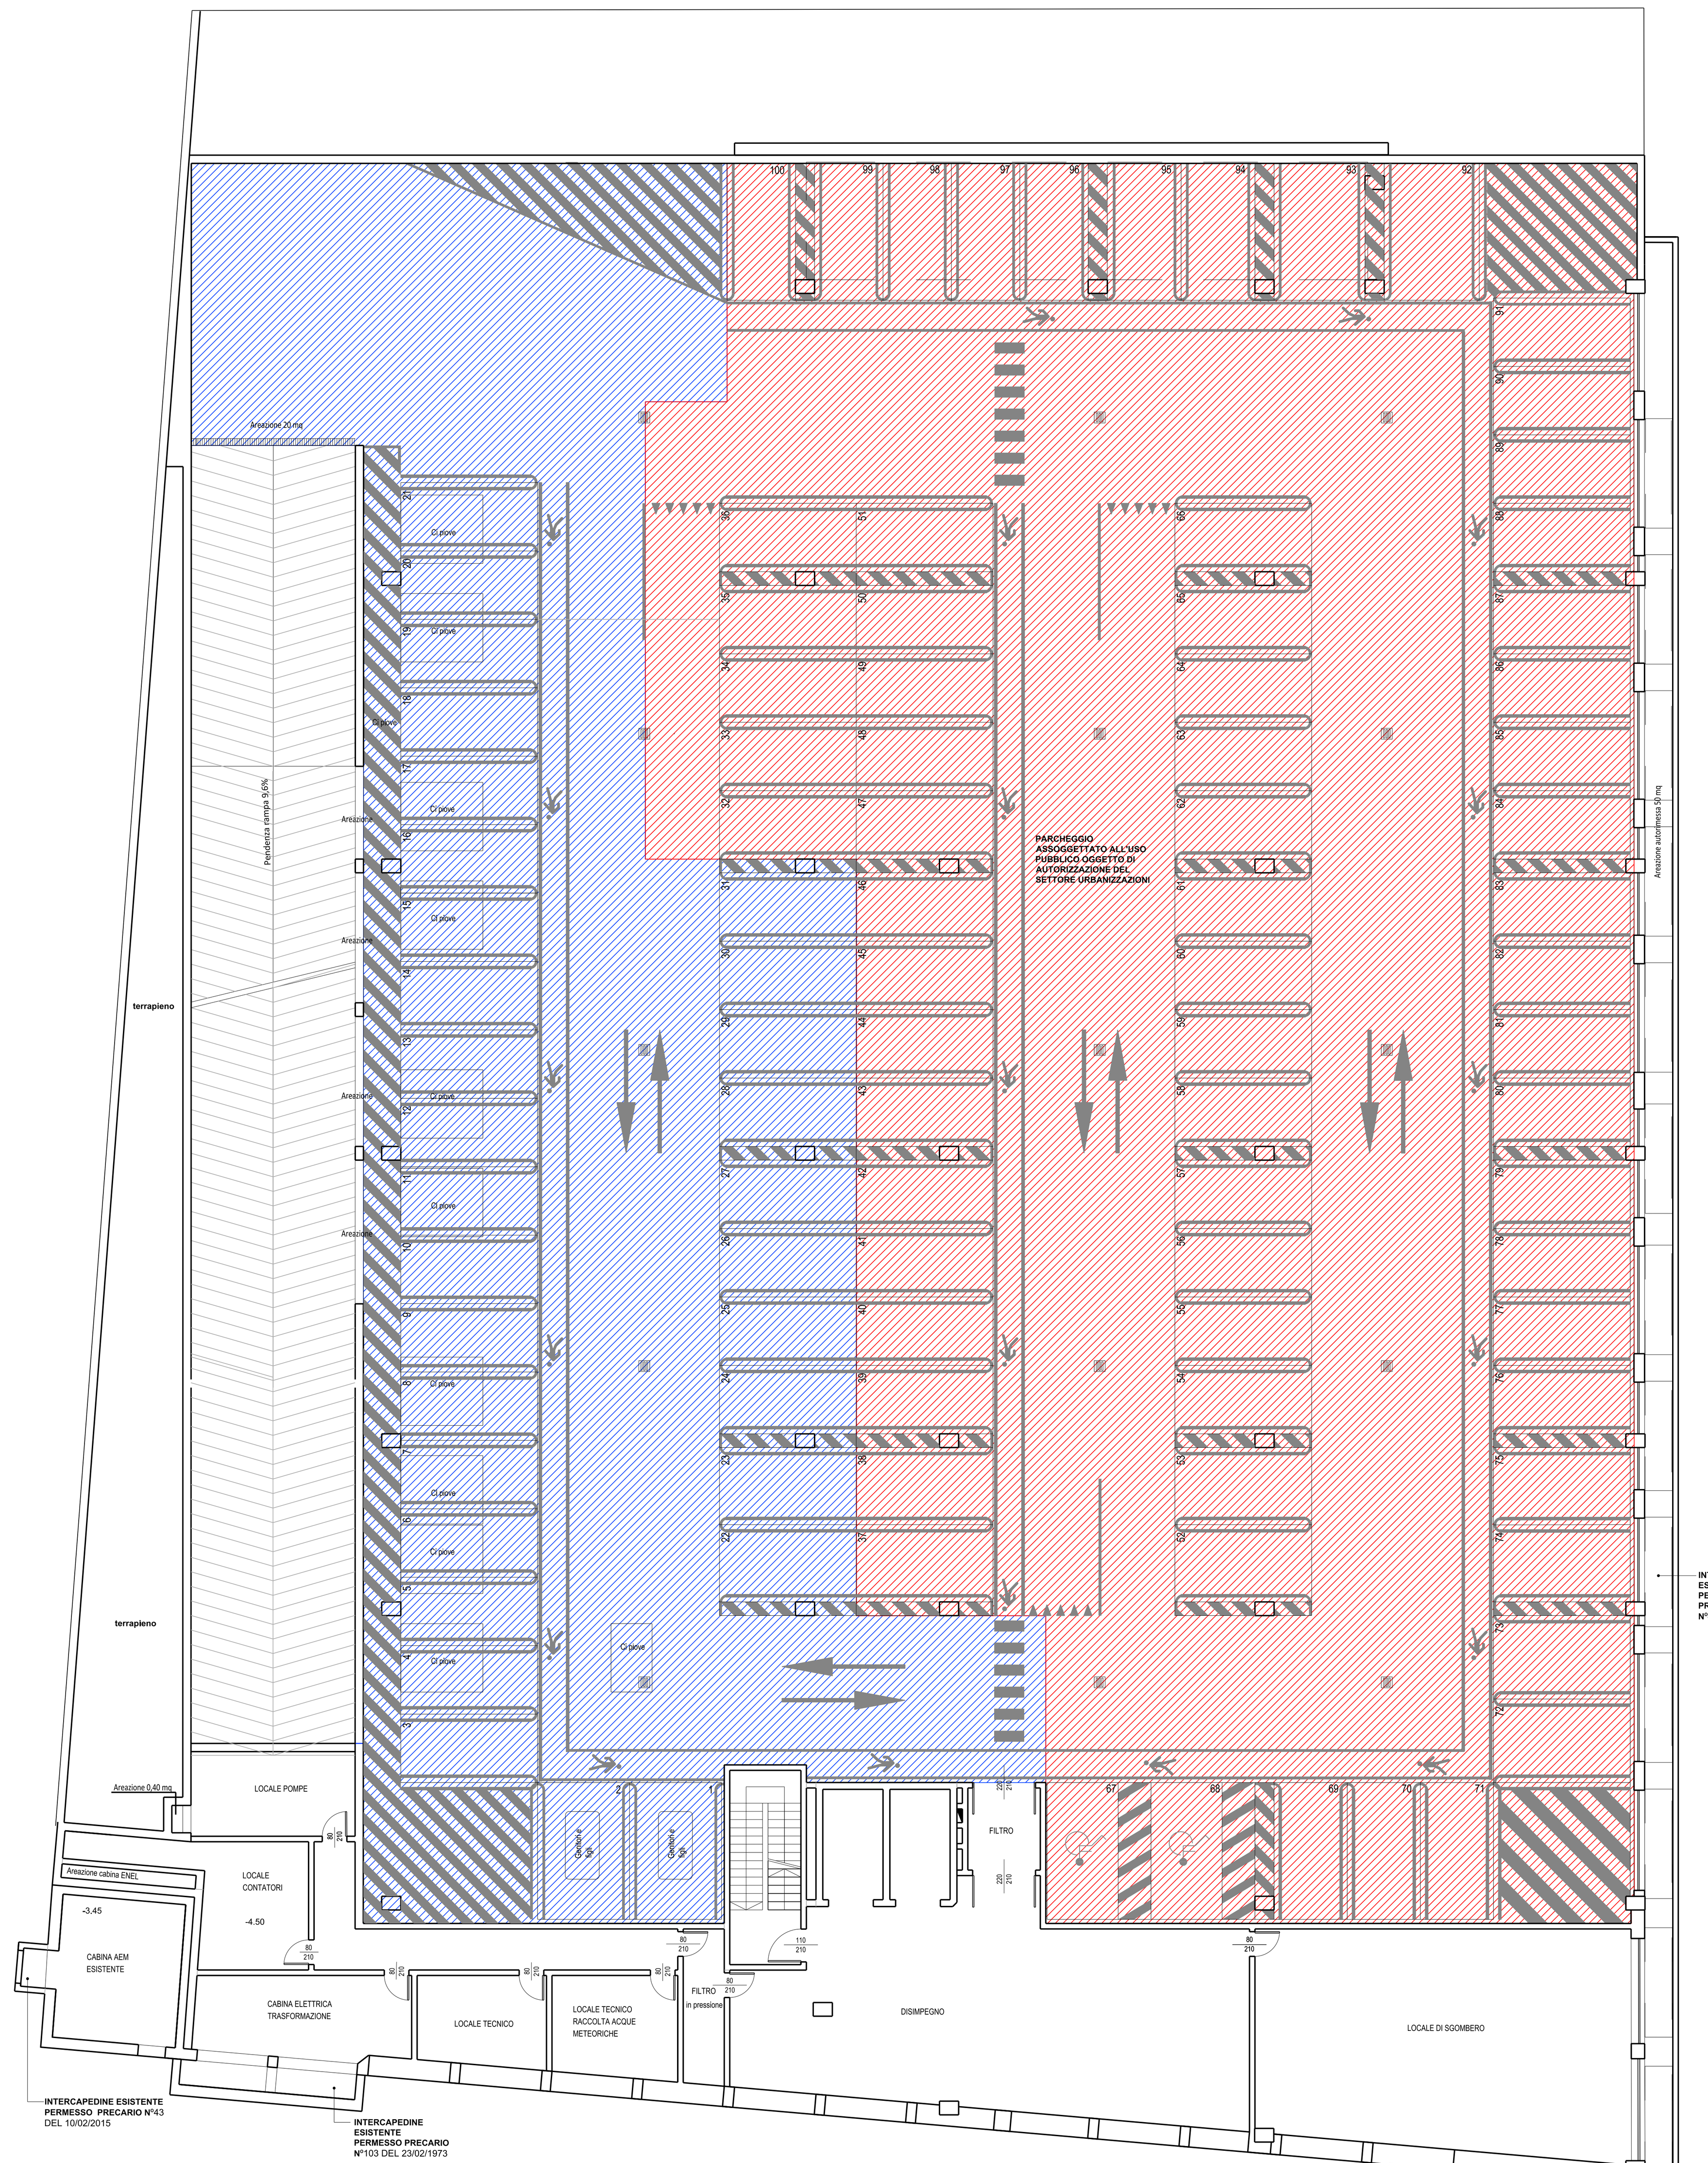

PIANTA PIANO TERRENO

PIANO TERRENO

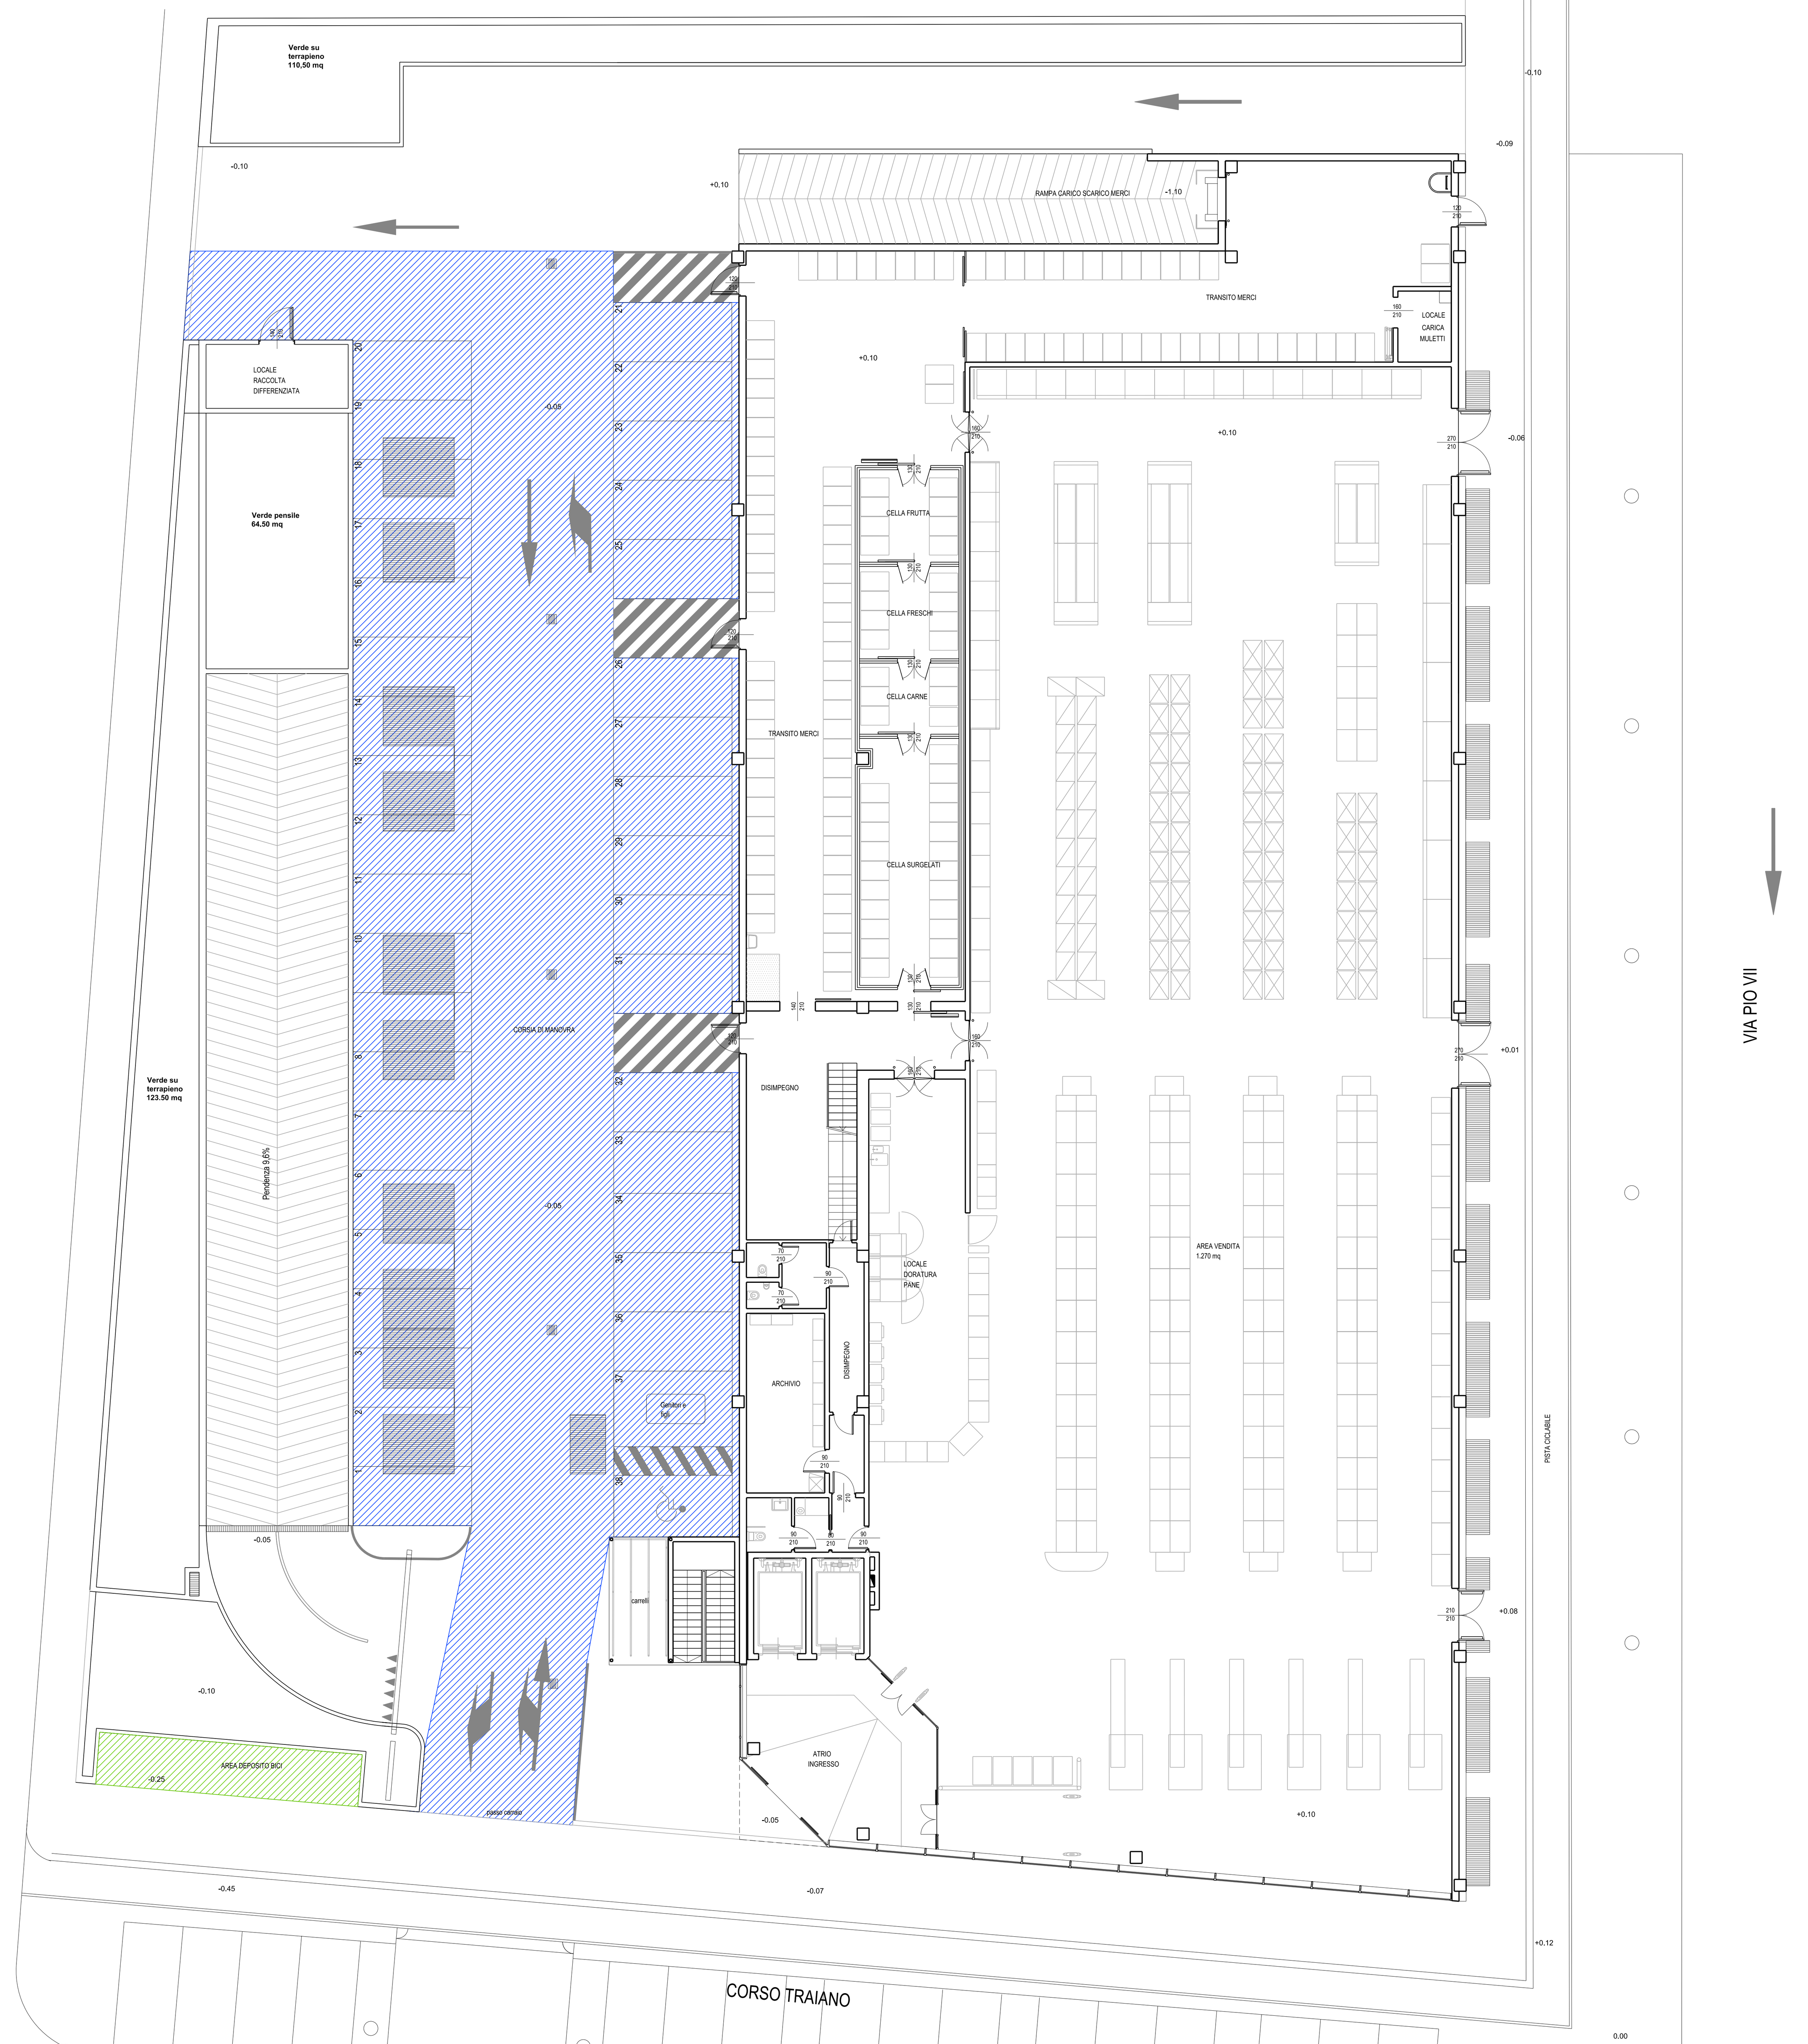

PIANTA PIANO INTERRATO

PARCHEGGI PUBBLICI ASSOGGETTATI
SUPERFICIE = 1.921 mq - POSTI AUTO = 69

PARCHEGGI PRIVATI intervento commerciale
LIVELLO -1 SUPERFICIE = 1.069 mq - POSTI AUTO = 31
LIVELLO 0 SUPERFICIE = 1.015 mq - POSTI AUTO = 38

SUPERFICIE DESTINATA A PARCHEGGIO BICICLETTE - art. 48, comma 2 RE
SUPERFICIE = 24,44 mq > 23,96 mq (1% SLP)

DOMANDA STANDARD A PARCHEGGIO

EDIFICIO		SLP	AV	VOLUME (s.l.p. x 3,5 h. virtuale)	PARCHEGGI PUBBLICI – CALCOLO FABBISOGNO MINIMO PARCHEGGI PUBBLICI – RIFERIMENTI NORMATIVI – L.R. 56/77 – COMM. = 40% SLP		L.R. 28/99 – M-SAM3 (N°=60+0.10 (AV-900))*28/2	DATI FINALI – SUP.	DATI FINALI – N° posti auto	PARCHEGGI PRIVATI – CALCOLO FABBISOGNO MINIMO – RIFERIMENTI NORMATIVI – L.122/89 – 1 MQ/10 MC	TOTALI – SUP.	TOTALI – N° posti auto
SUPER	MEDIA SUP. ALIMENTARE - M-SAM3	2.396 mq	1.270 mq	8.386 mc	958 mq	<	1.372 mq	1.372 mq	49	839 mq	2.744 mq	98
TOTALE COMMERCIALE - PARCHEGGI		2.396 mq			958 mq		1.372 mq	1.372 mq	49	839 mq	2.744 mq	98

OFFERTA STANDARD A PARCHEGGIO
TABELLA SUPERFICI A PARCHEGGIO IN PROGETTO

PARCHEGGI	PRIVATI superficie		PRIVATI n. posti auto	PUBBLICI superficie		PUBBLICI n. posti auto	TOTALI superficie		TOTALI n. posti auto
LIVELLO -1	1.069	mq	31	1.921	mq	69	2.990	mq	100
LIVELLO 0	943	mq	38				943	mq	38
TOTALI	2.012	mq	69	1.921	mq	69	3.933	mq	138

TABELLA RIASSUNTIVA STANDARD A PARCHEGGIO

PARCHEGGI		OFFERTA			DOMANDA		DIFFERENZIALE	
PRIVATI	superficie	2.012	mq	>	839	mq		
	n. posti auto	69						
PUBBLICI	superficie	1.921	mq	>	1.372	mq		
	n. posti auto	69		>	49			
TOTALI	superficie	3.933	mq	>	2.744	mq	1.189	mq
	n. posti auto	138			98		40	

VERIFICA STANDARD ART. 21, COMMA 2
LEGGE 56/77 E S.M.I.

PARAMETRO URBANISTICO AMBITO Z.U.T.
CALCOLO FABBISOGNO: 80% SLP
SLP : 2.396,46 MQ X 80% = 1.917,16 MQ

OFFERTA PARCHEGGI PUBBLICI IN PROGETTO:
1.921 MQ > 1.917,16 MQ

VERIFICA STANDARD TOGNOLI
LEGGE 122/89 E S.M.I.

CALCOLO FABBISOGNO: 839 MQ

OFFERTA PARCHEGGI PRIVATI IN PROGETTO:
2.012 MQ > 839 MQ