
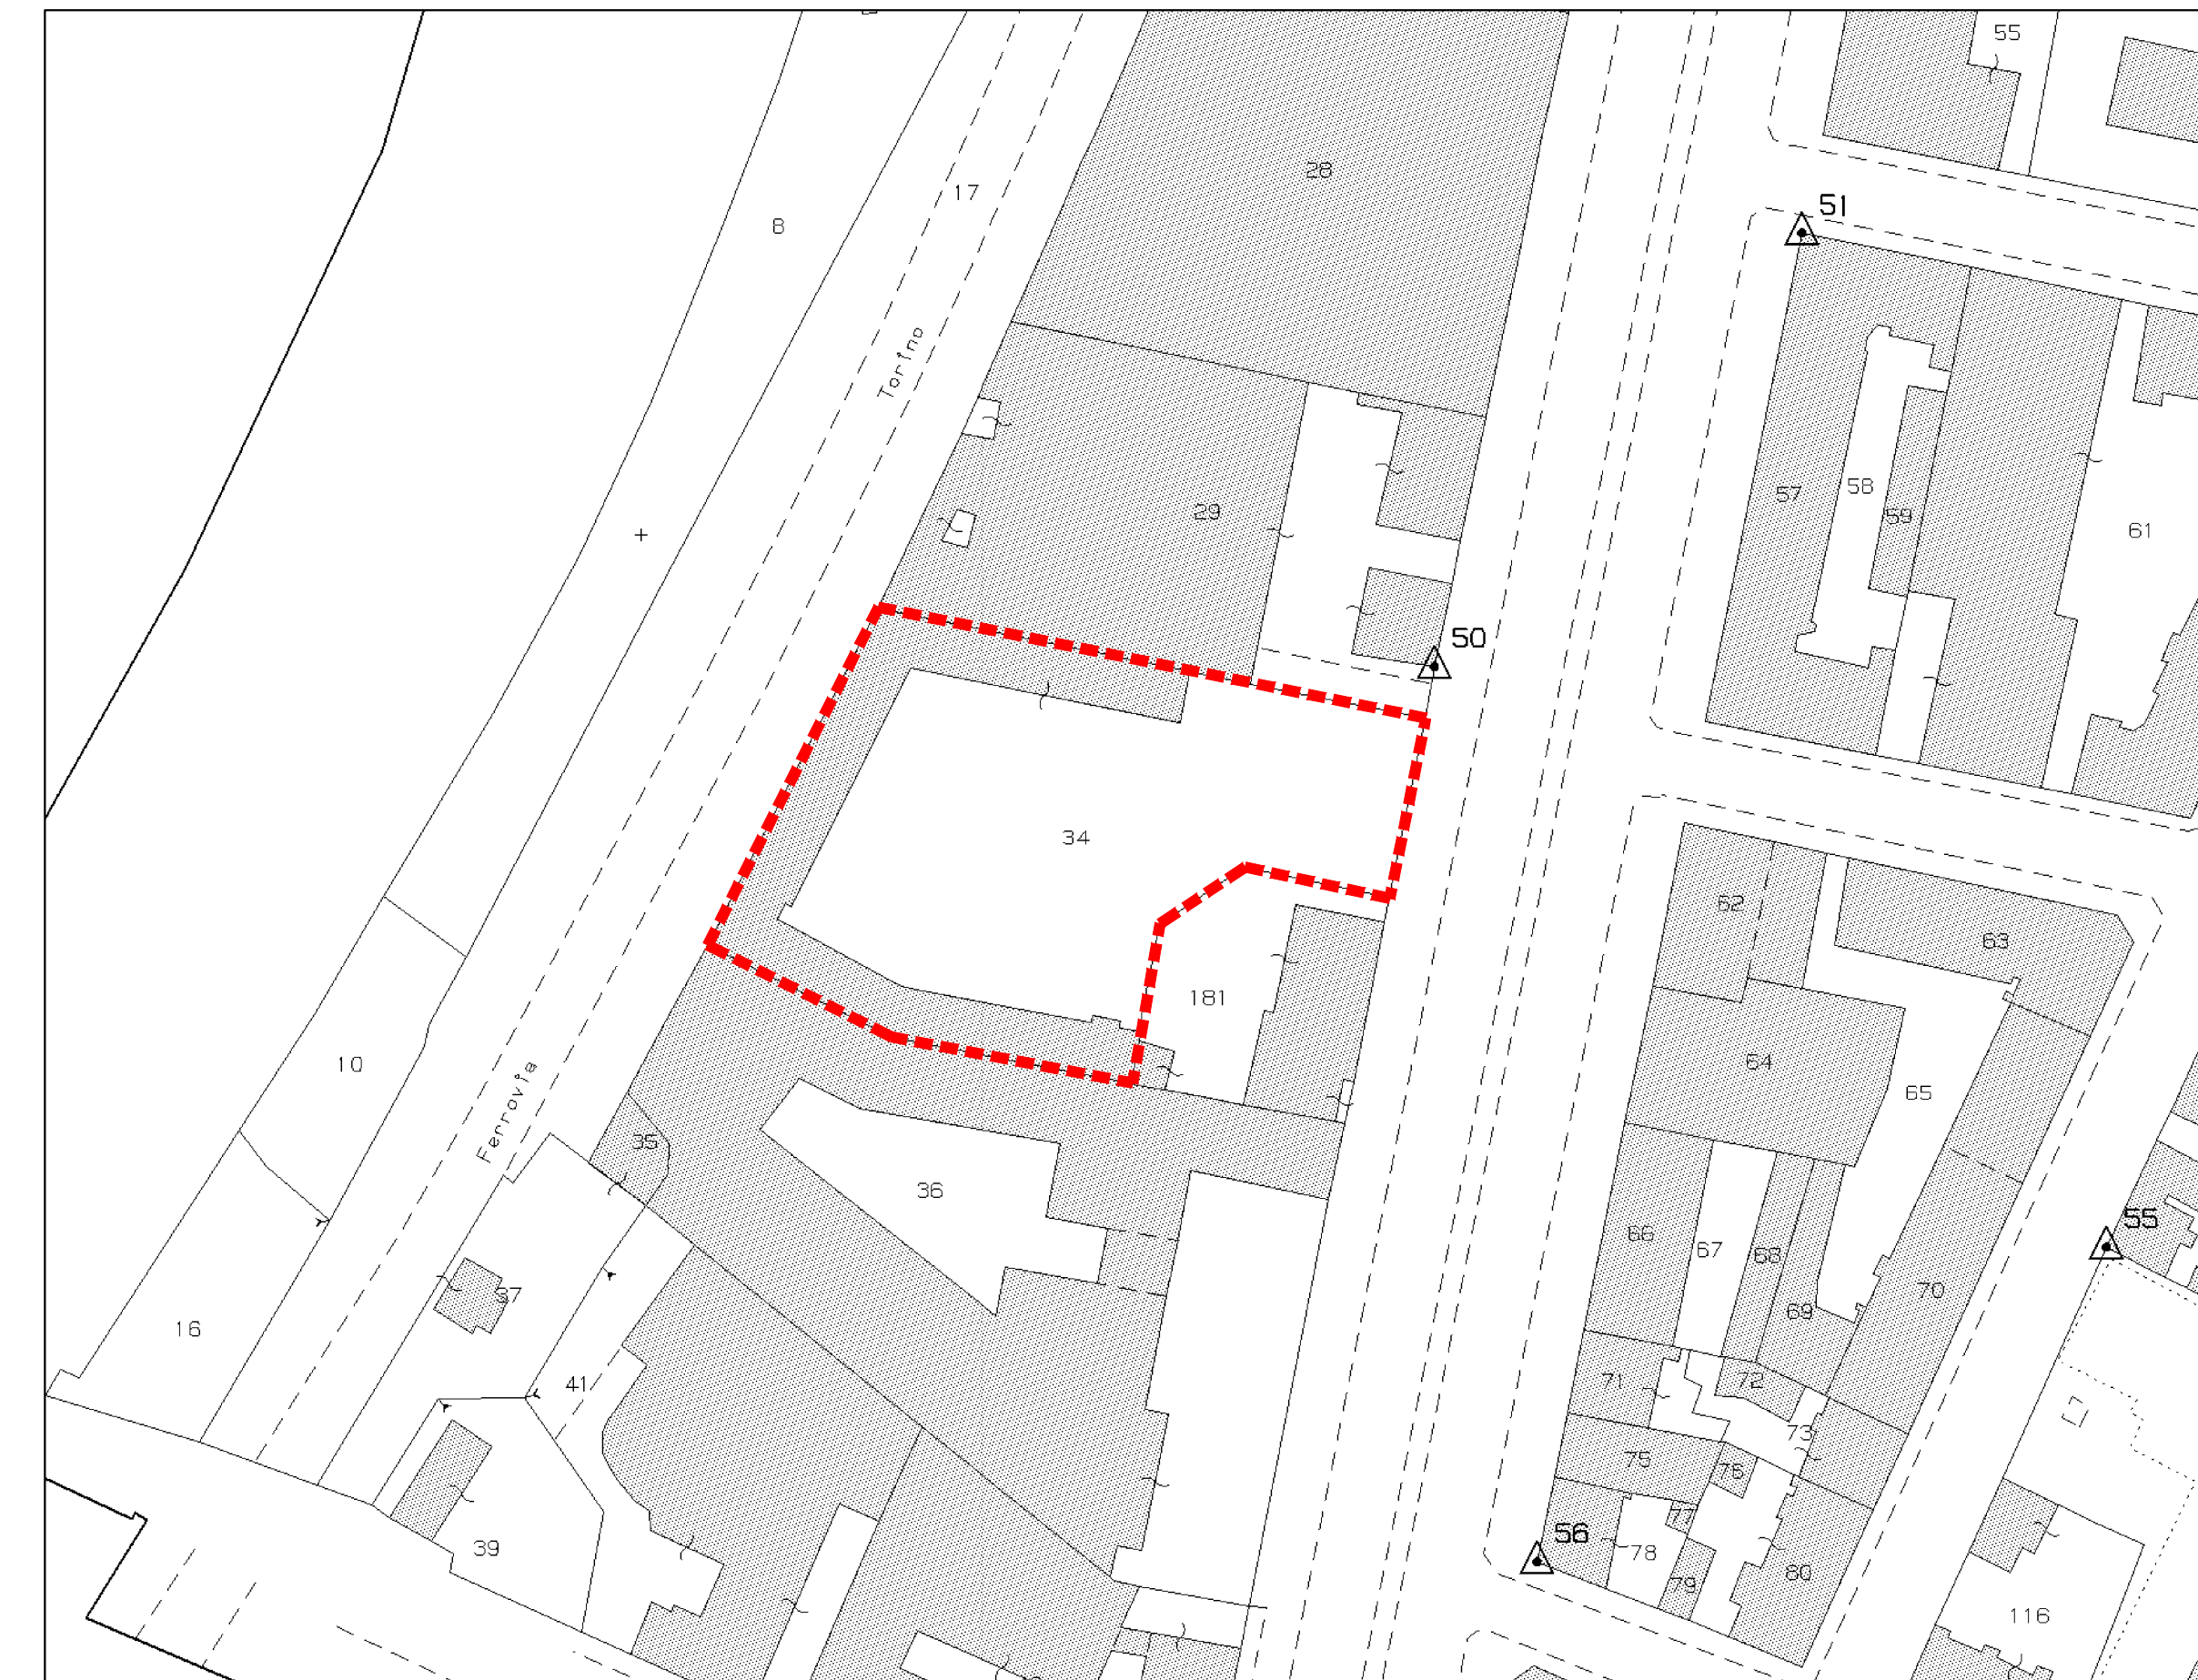
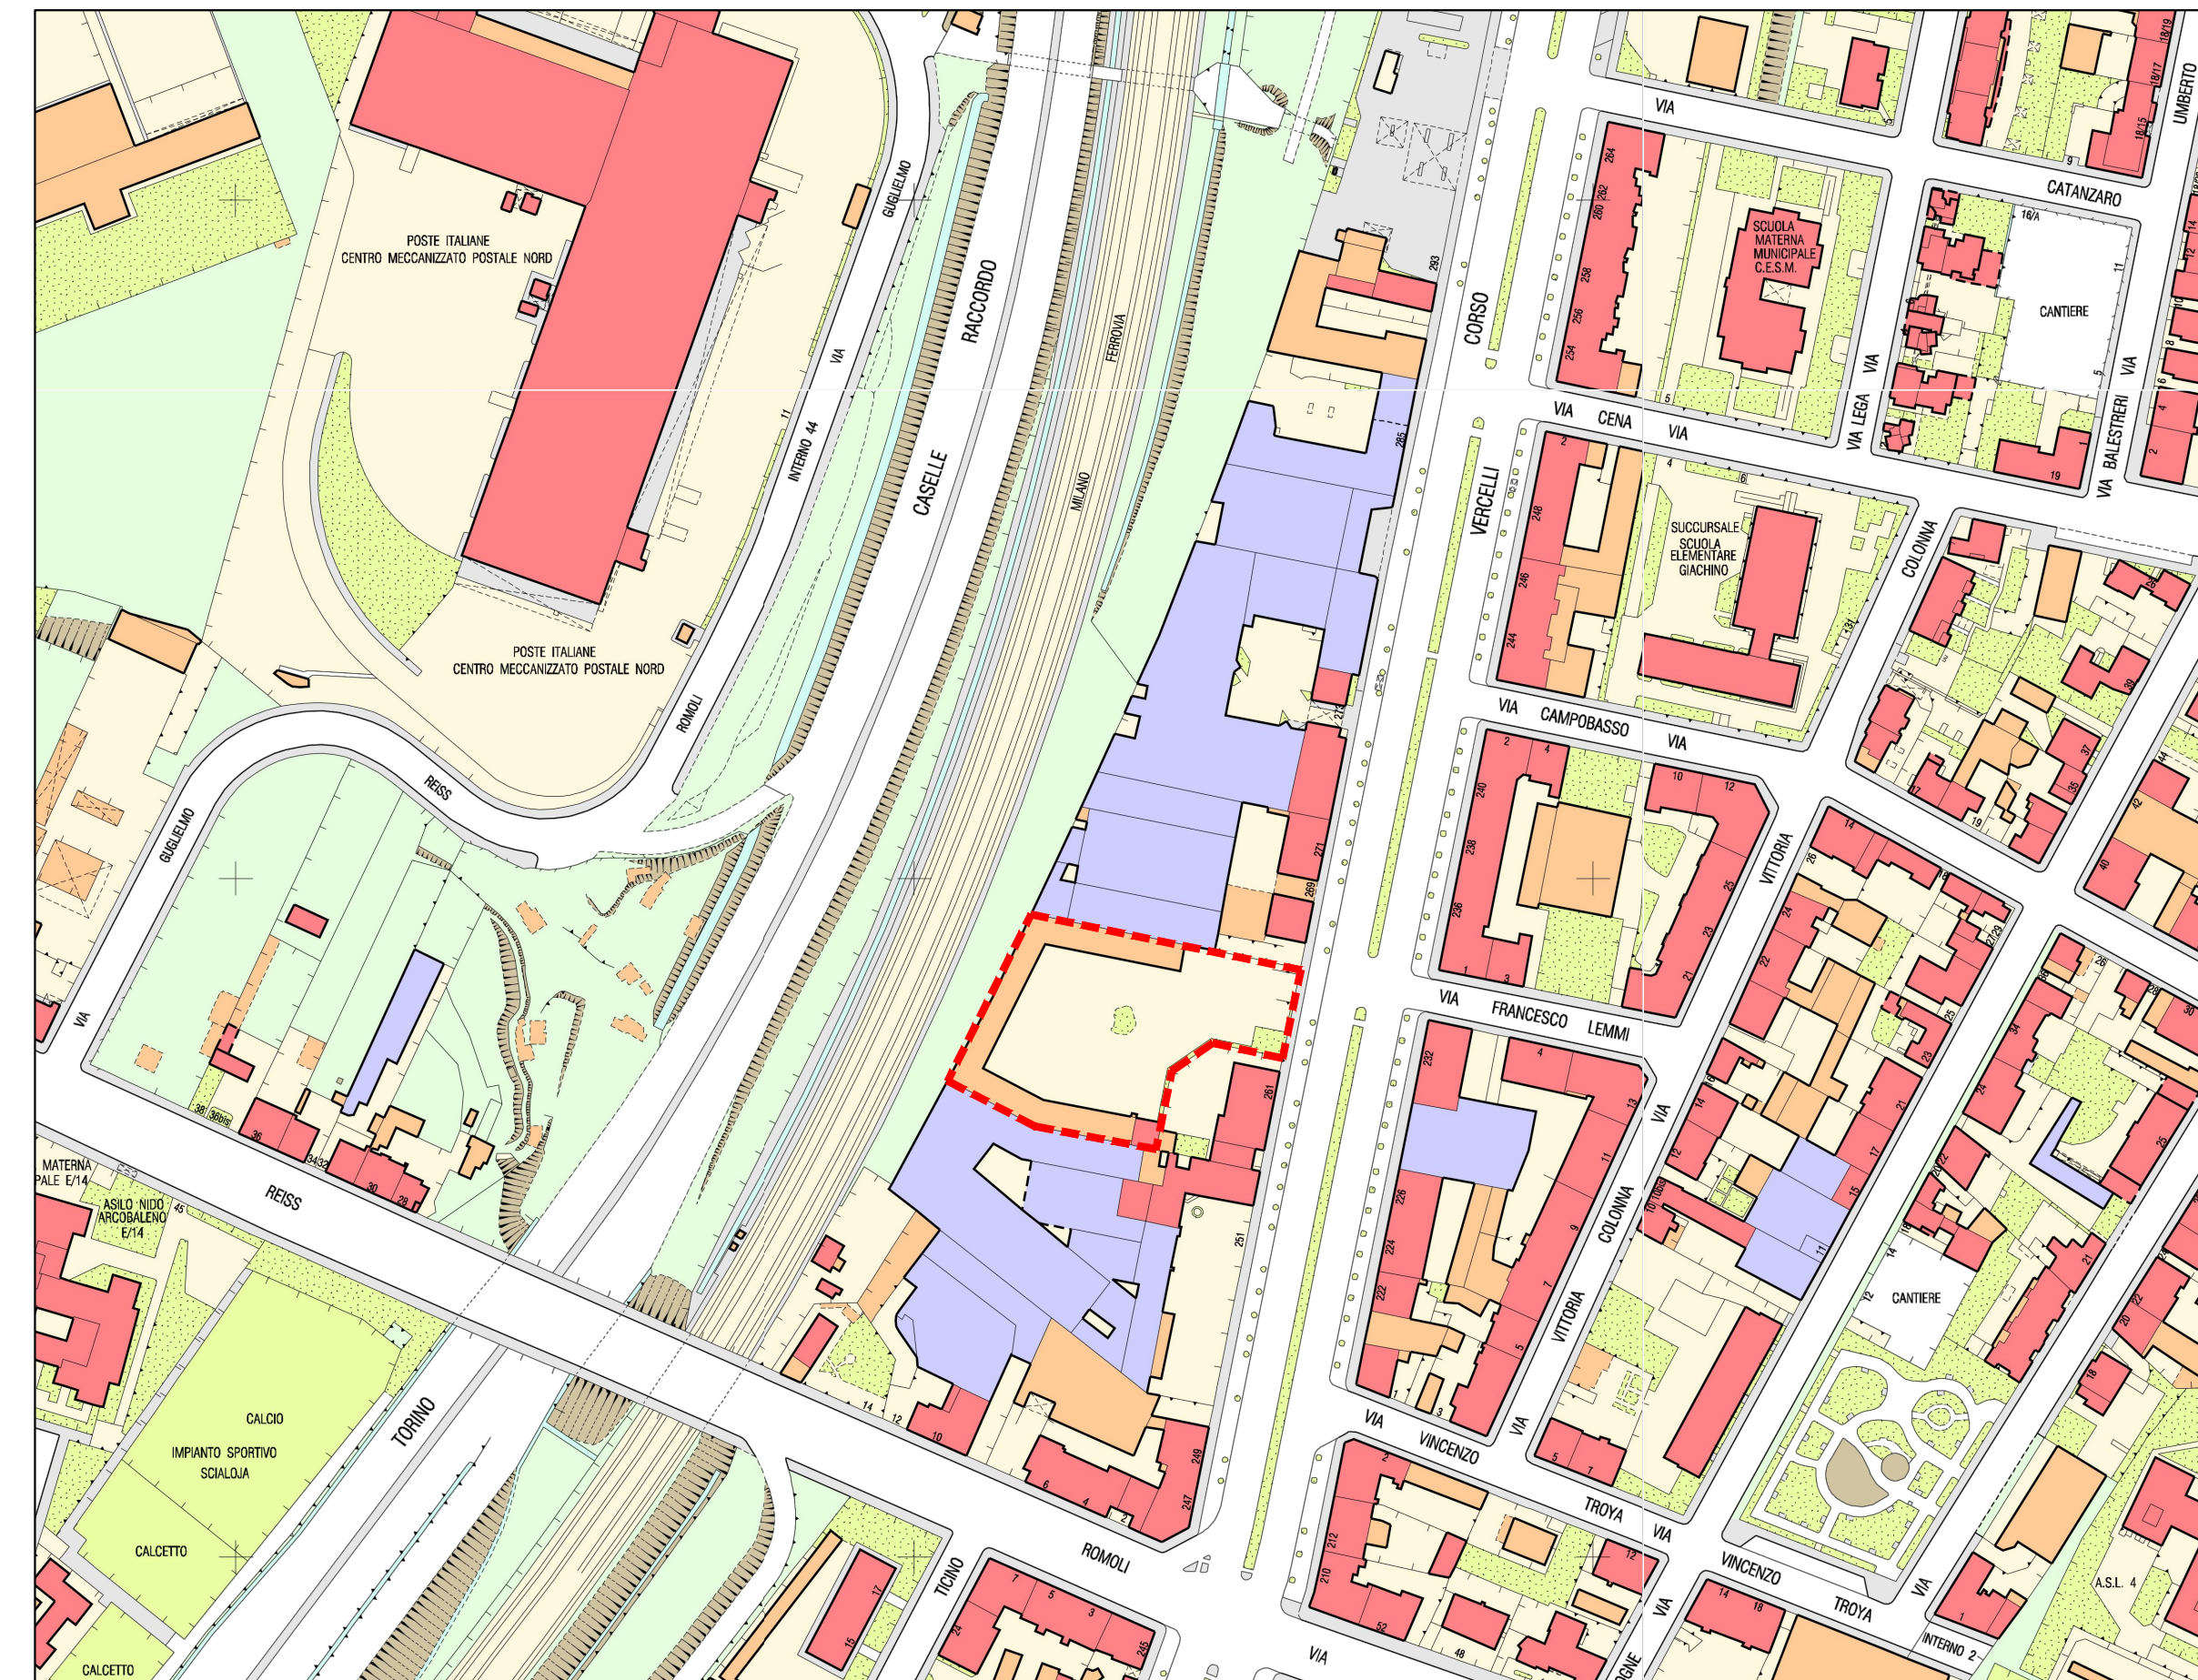


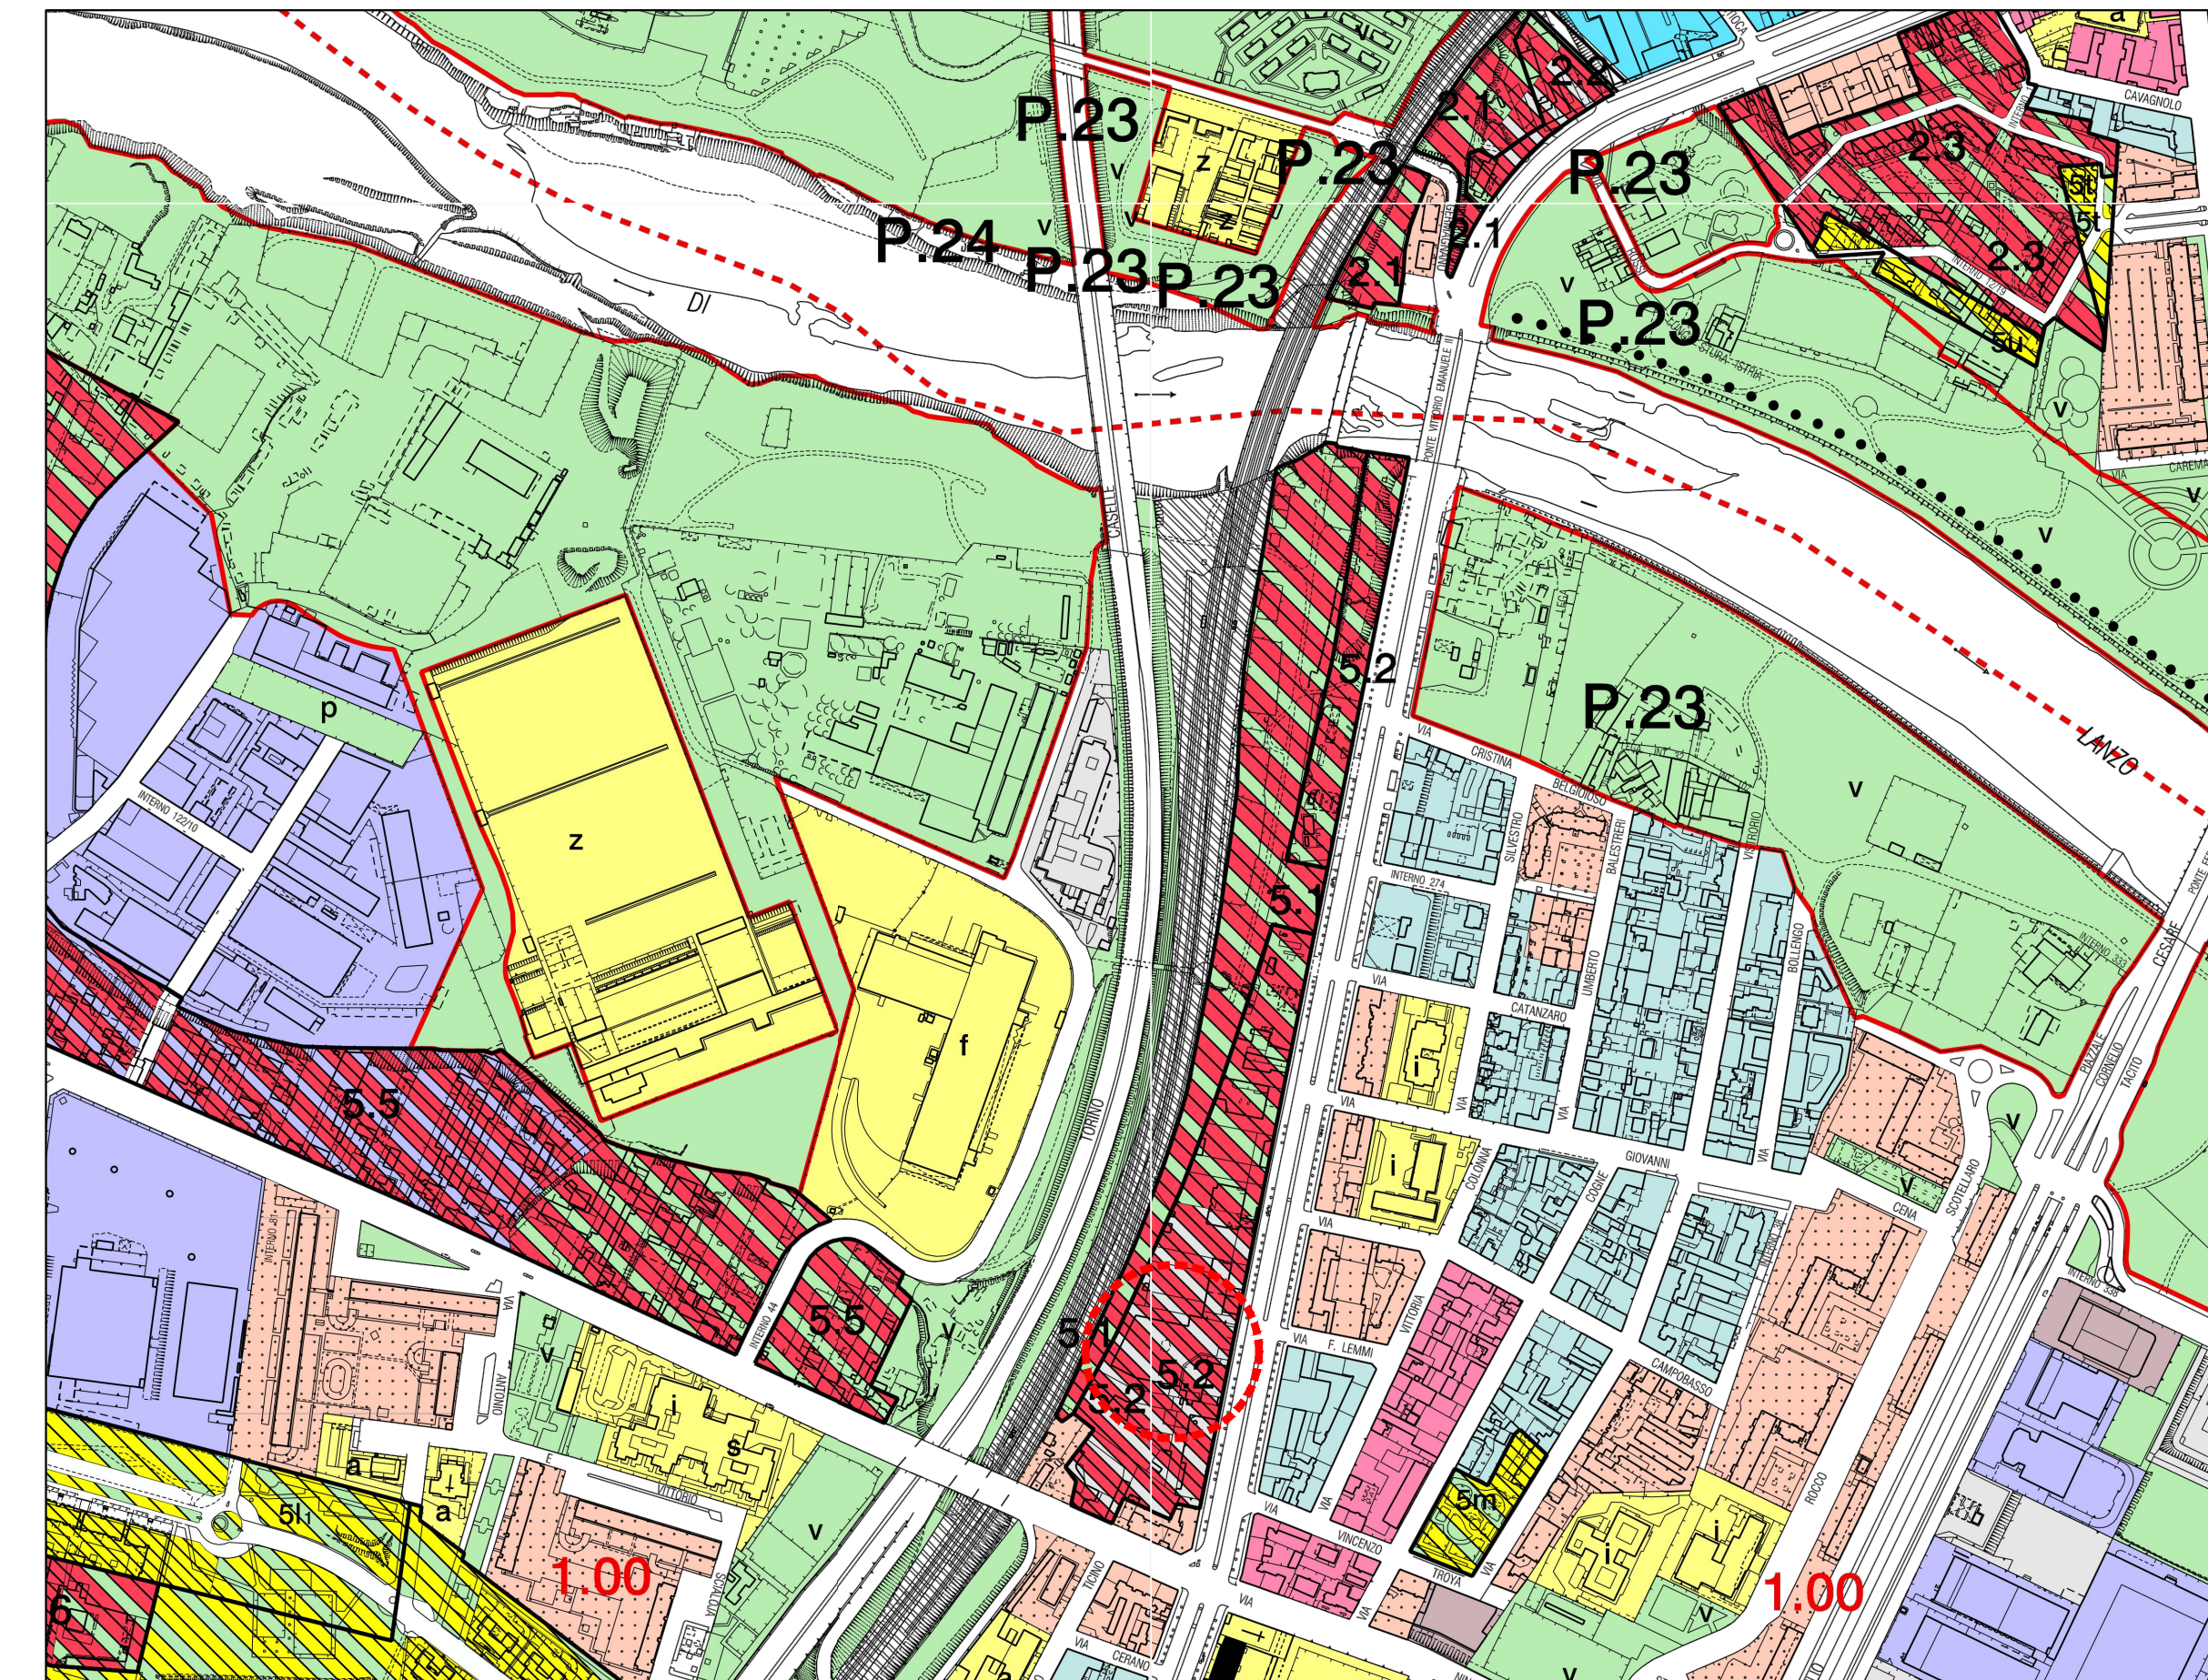

richiedente:

Carrera s.r.l.
Via della Rocca 45 - 10123 Torino
P.I. 03376140046
T 0141 - 353819
F 0141 - 321557
E sede@fassiocihiola.it

progetto architettonico:

arch Massimo Burroni
Ing Maurizio Labate
via bonzanigo, 32 - 14100 asti
T 0141.324655 F 0141.323101
E studio@parcstudio.it
W www.parcstudio.it

arch Massimo Martinelli
Via Volta, 13 - 10036 Settimo T.se (TO)
Corso Francia, 200 - 10145 Torino
T 011.8979494 011.0210747
F 011.800.57.34
E martinelli@dimensioni.to.it
W www.dimensioni.to.it

DIMENSIONI

CITTA' DI TORINO



Permesso di costruire

per la realizzazione di una media struttura di vendita
ubicata in corso Vercelli 261, Torino
(in applicazione dell'art.5 c.9 e 14 della L.106/2011)

1.A

scala 1:2000

Inquadramento territoriale subambito proprietà

Estratto di mappa catastale,
estratto di P.R.G.C. e carta tecnica