


IL DIRIGENTE
Dott.ssa Maddalena Guerra

14-Feb-2017 15:53:45
Prot. n. T280538/2017

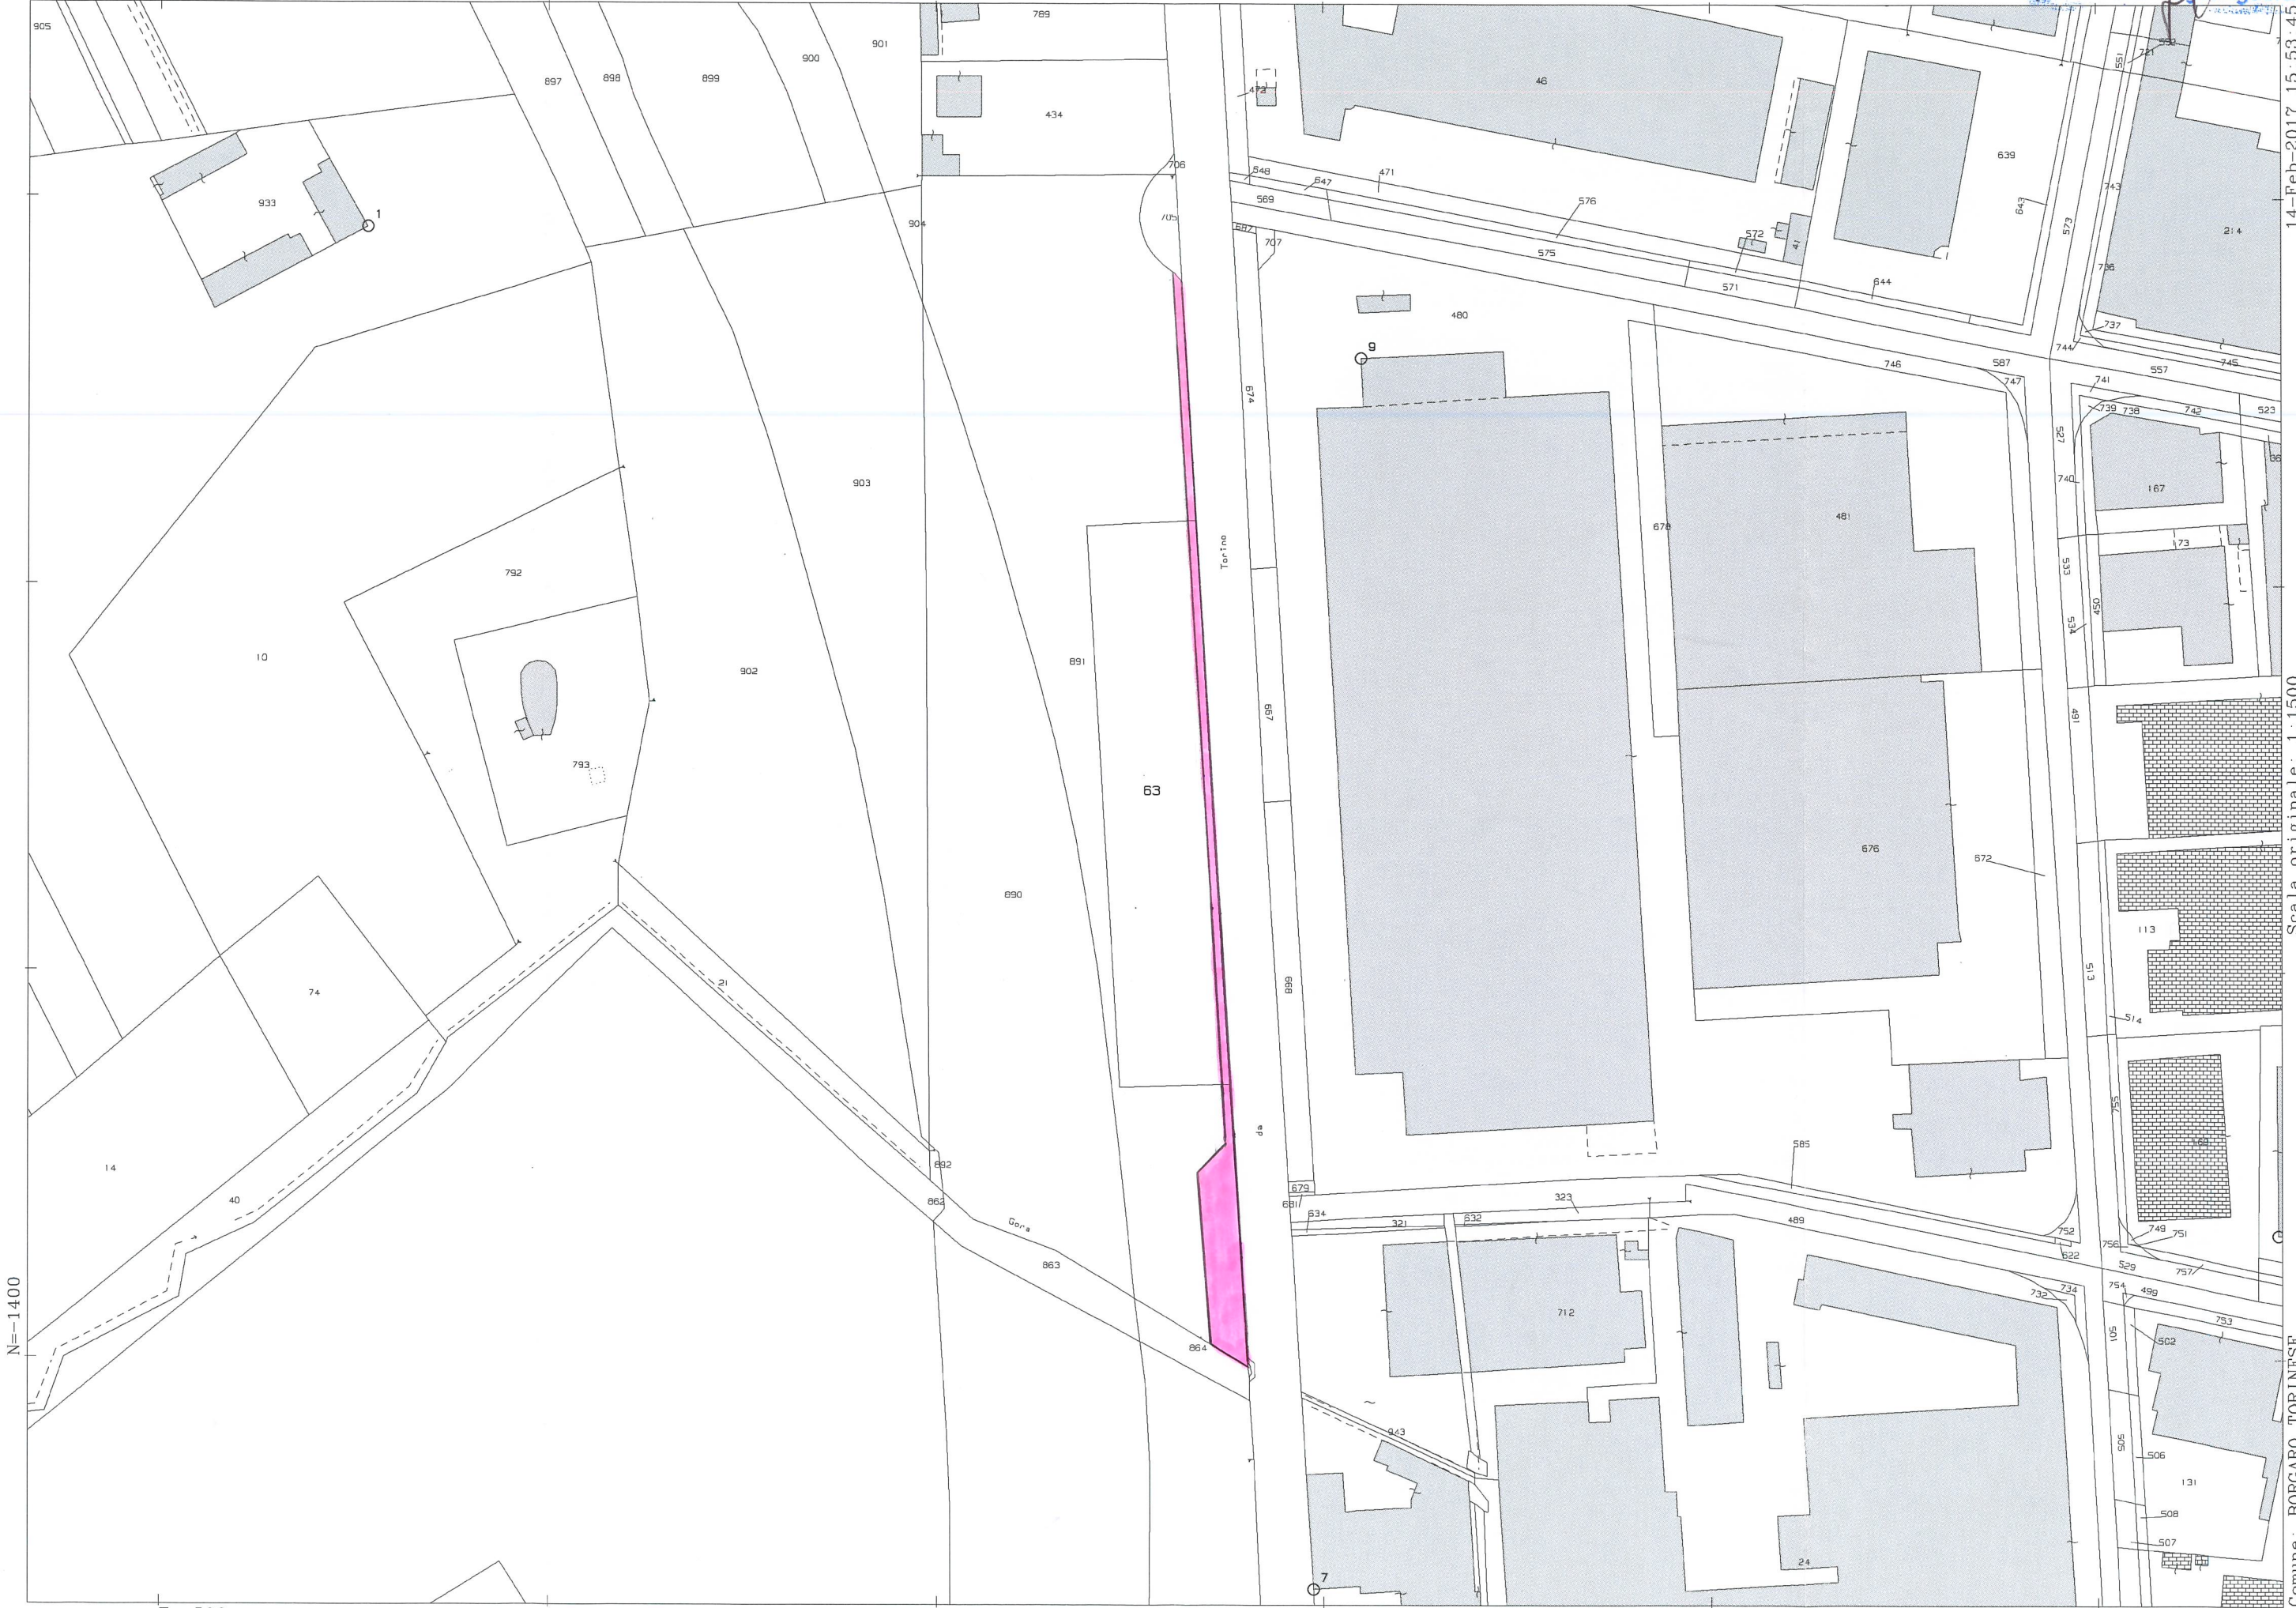

Scala originale: 1:1500
Dimensione cornice: 582.000 x 414.000 metri

Comune: BORGARO TORINESE
Foglio: 11