


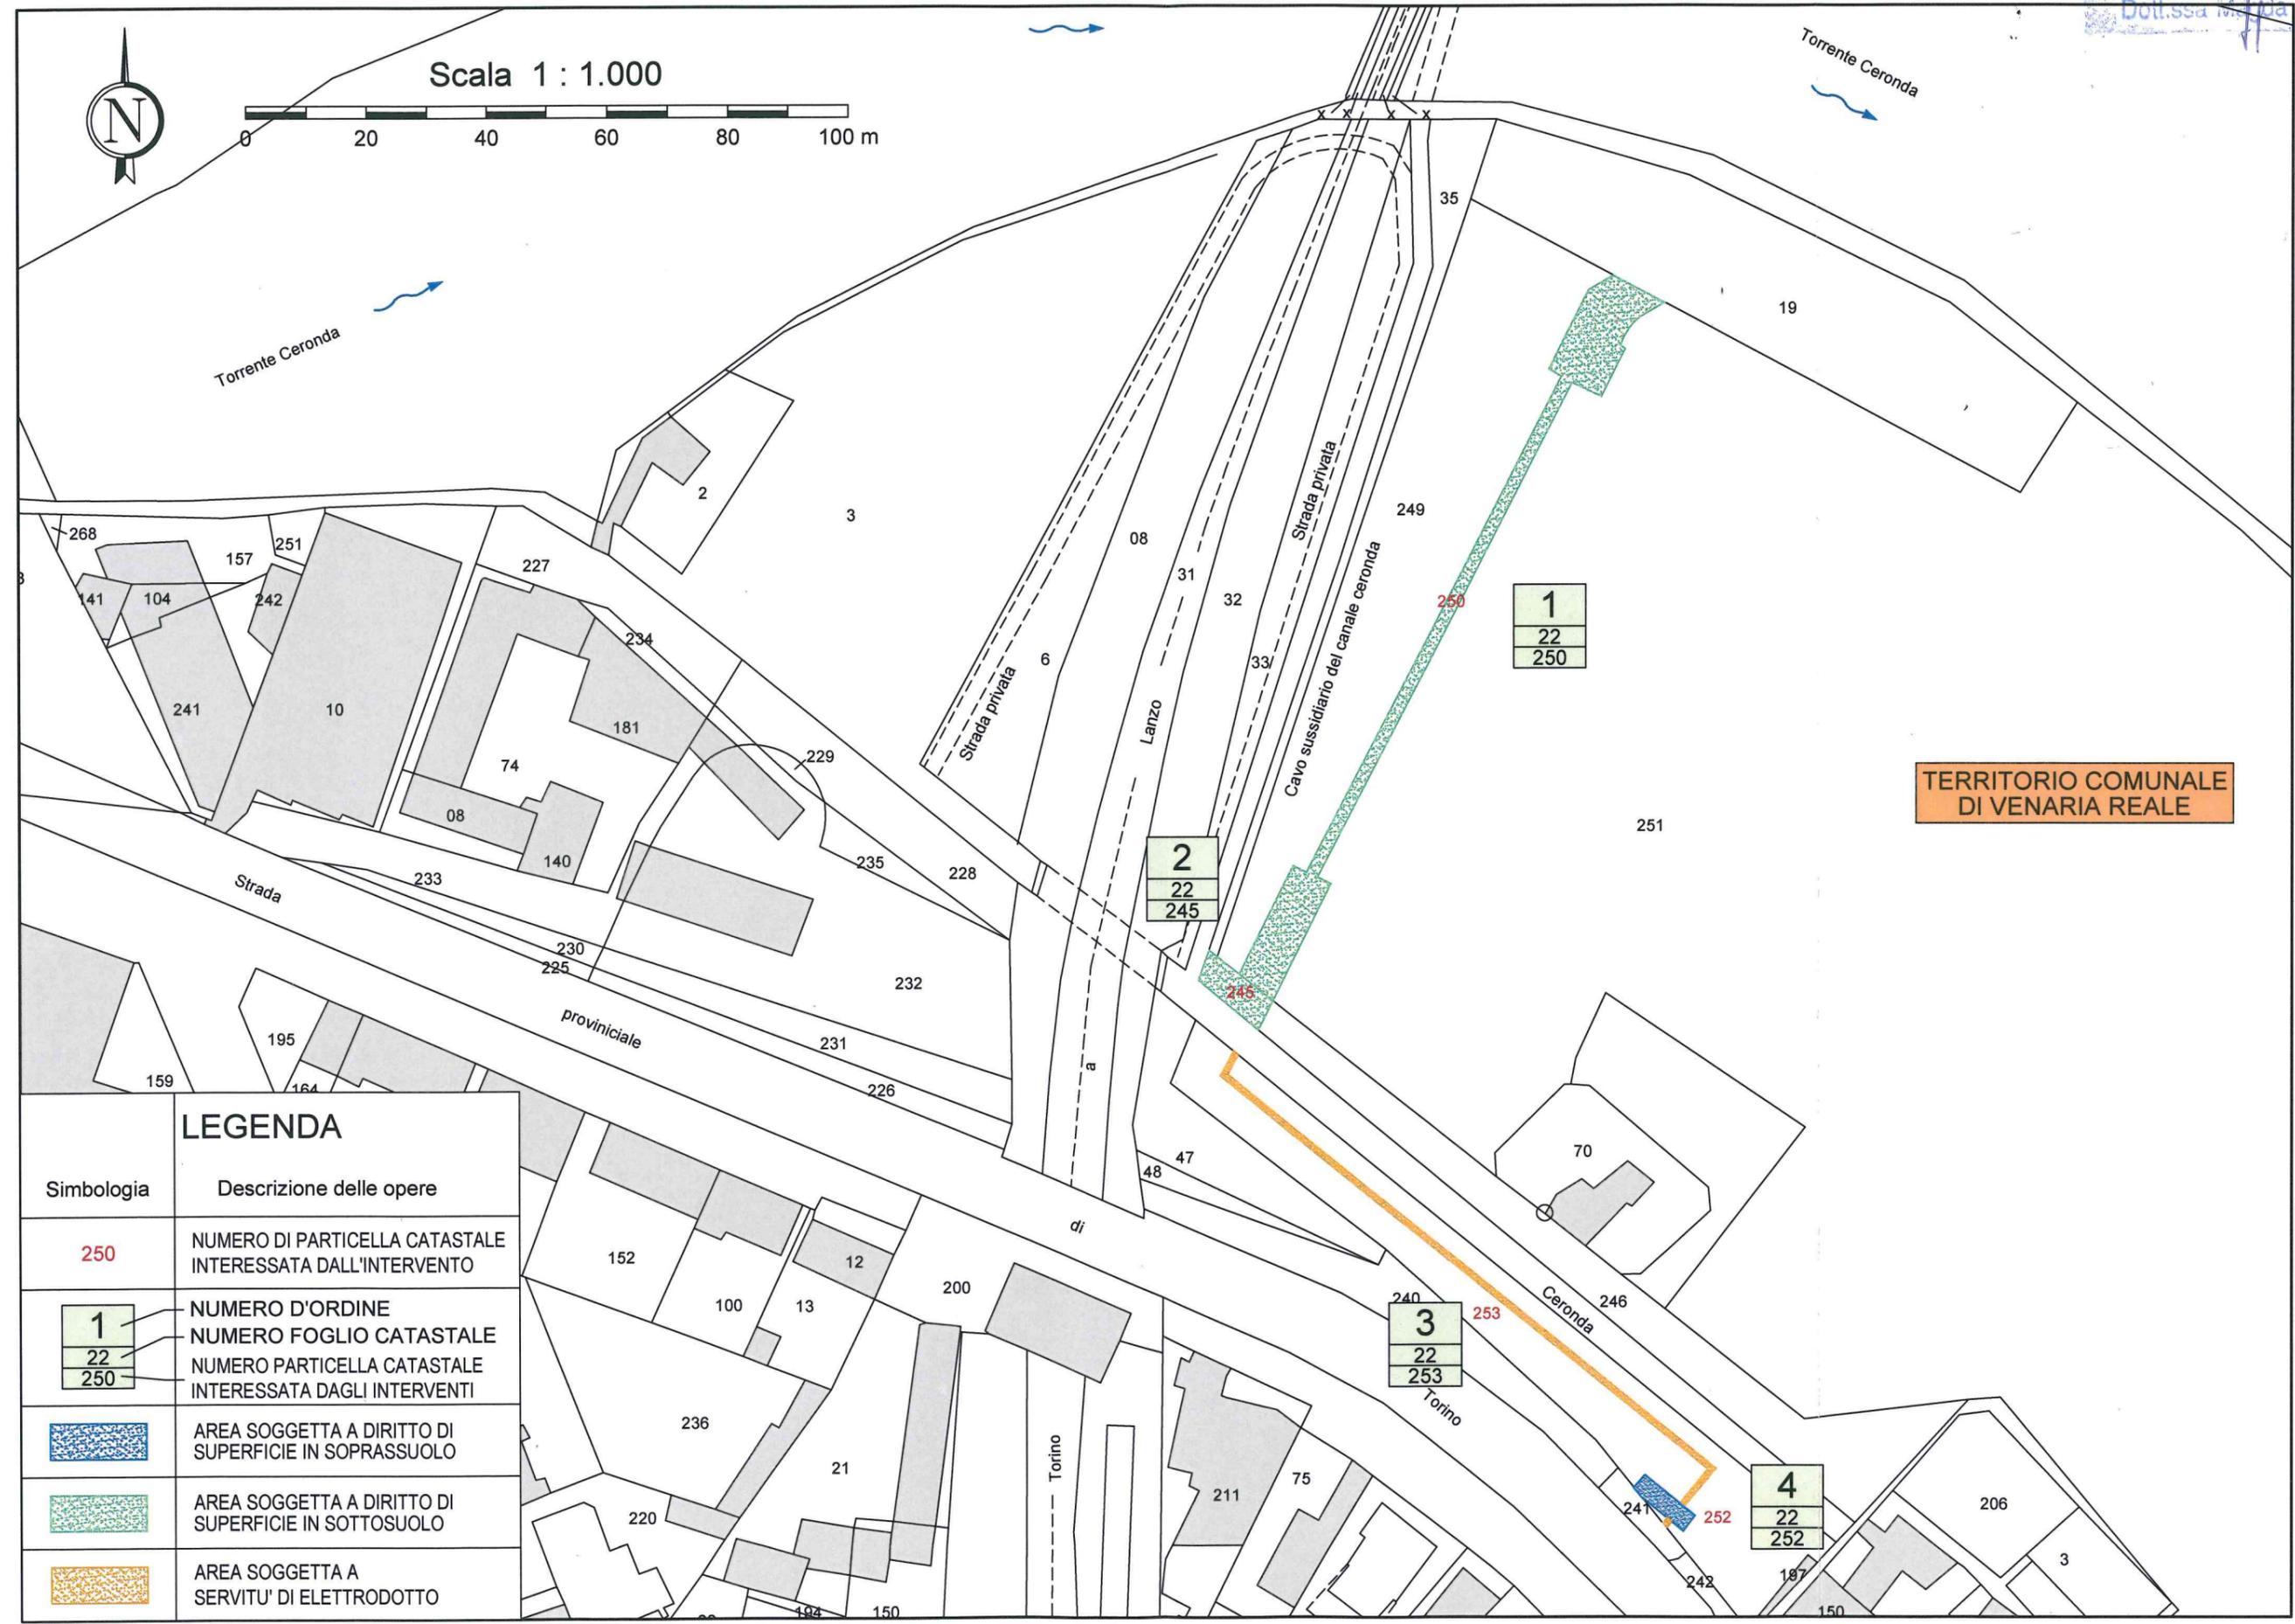

Scala 1 : 1.000



TERRITORIO COMUNALE
DI VENARIA REALE

LEGENDA

Simbologia	Descrizione delle opere			
250	NUMERO DI PARTICELLA CATASTALE INTERESSATA DALL'INTERVENTO			
<table border="1"> <tr><td>1</td></tr> <tr><td>22</td></tr> <tr><td>250</td></tr> </table>	1	22	250	NUMERO D'ORDINE NUMERO FOGLIO CATASTALE NUMERO PARTICELLA CATASTALE INTERESSATA DAGLI INTERVENTI
1				
22				
250				
	AREA SOGGETTA A DIRITTO DI SUPERFICIE IN SOPRASSUOLO			
	AREA SOGGETTA A DIRITTO DI SUPERFICIE IN SOTTOSUOLO			
	AREA SOGGETTA A SERVITU' DI ELETTRODOTTO			