

Agenzia del Territorio
CATASTO FABBRICATI
 Ufficio Provinciale di
 Torino

Dichiarazione protocollo n. _____ del _____

Planimetria di u.i.u. in Comune di Torino

Corso Orbassano

civ. 215

Identificativi Catastali:

Sezione:

Foglio: 85

Particella: 600

Subalterno: 83

Compilata da:

Scavino Mauro

Iscritto all'albo:

Ingegneri

Prov. Torino

N. 5073

Scheda n. 1


Scala 1:200

ABITAZIONE (Lotto F/1)

Per divisione del F. 85 n. 600 sub. 44

Assume il nuovo identificativo F. 85 n. 600 sub. 83

Piano Primo (h. 3,00)

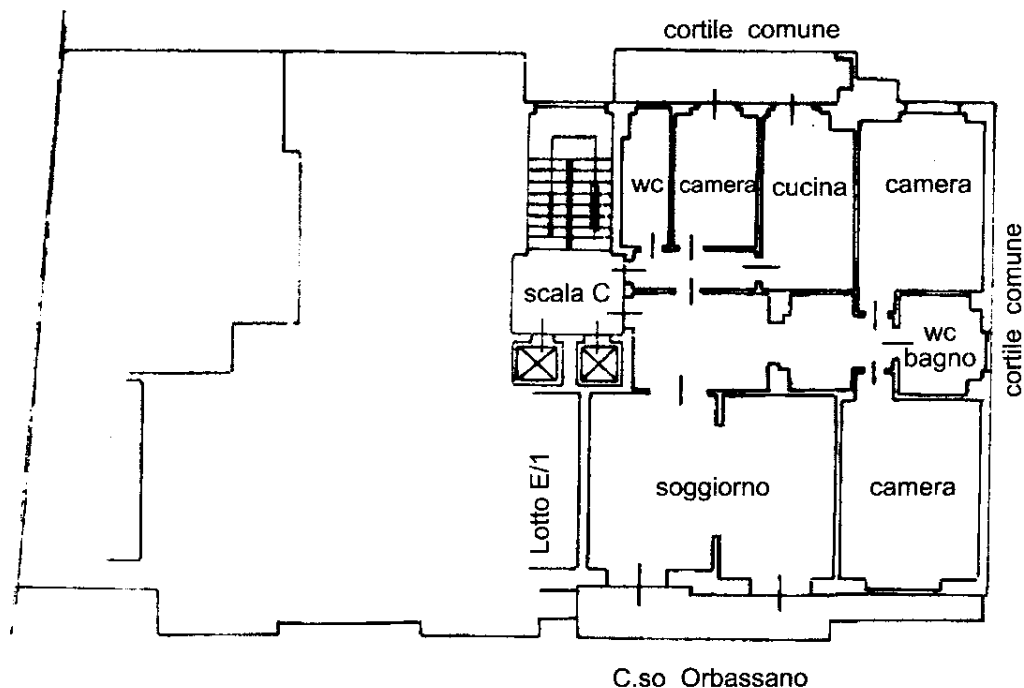

Piano Primo Sotterraneo

(h. 3,00)

