

COMUNE DI TORINO
REGIONE PIEMONTE



PERMESSO DI COSTRUIRE IN DEROGA AL P.R.G.C.
ai sensi dell'art. 14 del D.P.R. 6 giugno 2001, n. 380
PER CAMBIO DI DESTINAZIONE D'USO E MODIFICHE INTERNE
corso Moncalieri n°266 - Torino

committente:

POGOLOTTI GIORGIA
via Giuseppe Mazzini 47 - Torino
C.F. PGLGR69B55L219J

progetto architettonico:




Arch. Norberto Vairano

Via Ancona, 1/a - 10152 Torino
Telefono: +39 011 487088
E-mail: studio@architettovairano.it
Sito Web: www.architettovairano.it

Arch. Alessandra POGOLOTTI

Strada dei tetti Rubino 11/12 - 10133 Torino
Telefono: +39 3482283133
C.F. PGLLSN67P52L219S

tavola **01**
oggetto INQUADRAMENTO
data marzo 2016
scala **1:5000/ 1:2000**

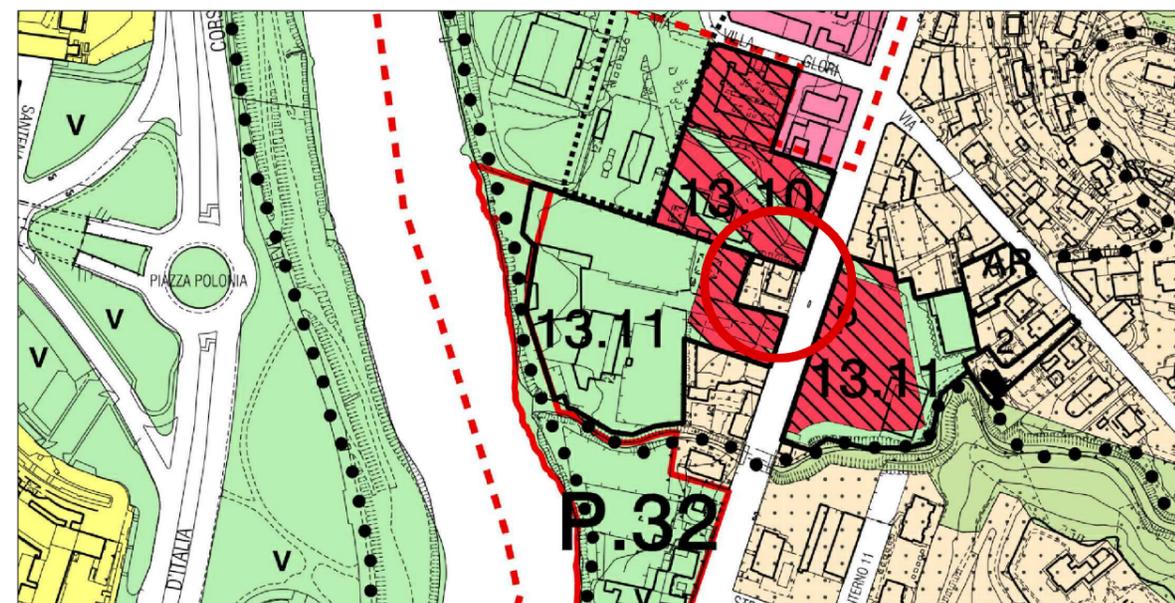

ESTRATTO PRGC - scala 1:5000



ESTRATTO CARTA TECNICA - scala 1:2000