

COMUNE di TORINO

PROGETTO:

MODIFICHE INTERNE CON
RICHIESTA DI CAMBIO DI
DESTINAZIONE D'USO DEL PIANO
TERRA E DEL PIANO PRIMO
RELATIVAMENTE IL FABBRICATO
SITO IN VIA PIANEZZA N°14


(ESTRAITTI, PLANIMETRIA E COMPUTI)

GRAFICI DI PROGETTO

Scale	1:5000 1:1000 1:500 1:200	ESTRATTO DI P.R.G.C. – [CARTA TECNICA – [PLANIMETRIA]– PIANTE – SEZIONI – PROSPETTI – ASSONOMETRIA – [COMPUTI] PART. COSTRUTTIVI – [LEGENDA – PROPOSTA CROMATICA – Il disegno, il progetto e le soluzioni adottate sono opera dello studio Vivone Ogni copia o modifica non autorizzata potrà essere perseguibile a norma di legge
Agg.	LEGALE RAPPRESENTANTE Dott. Ing. Enzo VIVONE Immobiliare Reol Piemonte Via unita d'Italia, 1 – Rivoli (To) Tel./ Fax 011/93.31.367 P.I. 04/187350014 C.F. VVN VCN 52D10 F480H	
TAV.	1/5	

ESTRATTO CARTA TECNICA (Fogli n°149 e n°150)

Scala 1:1000

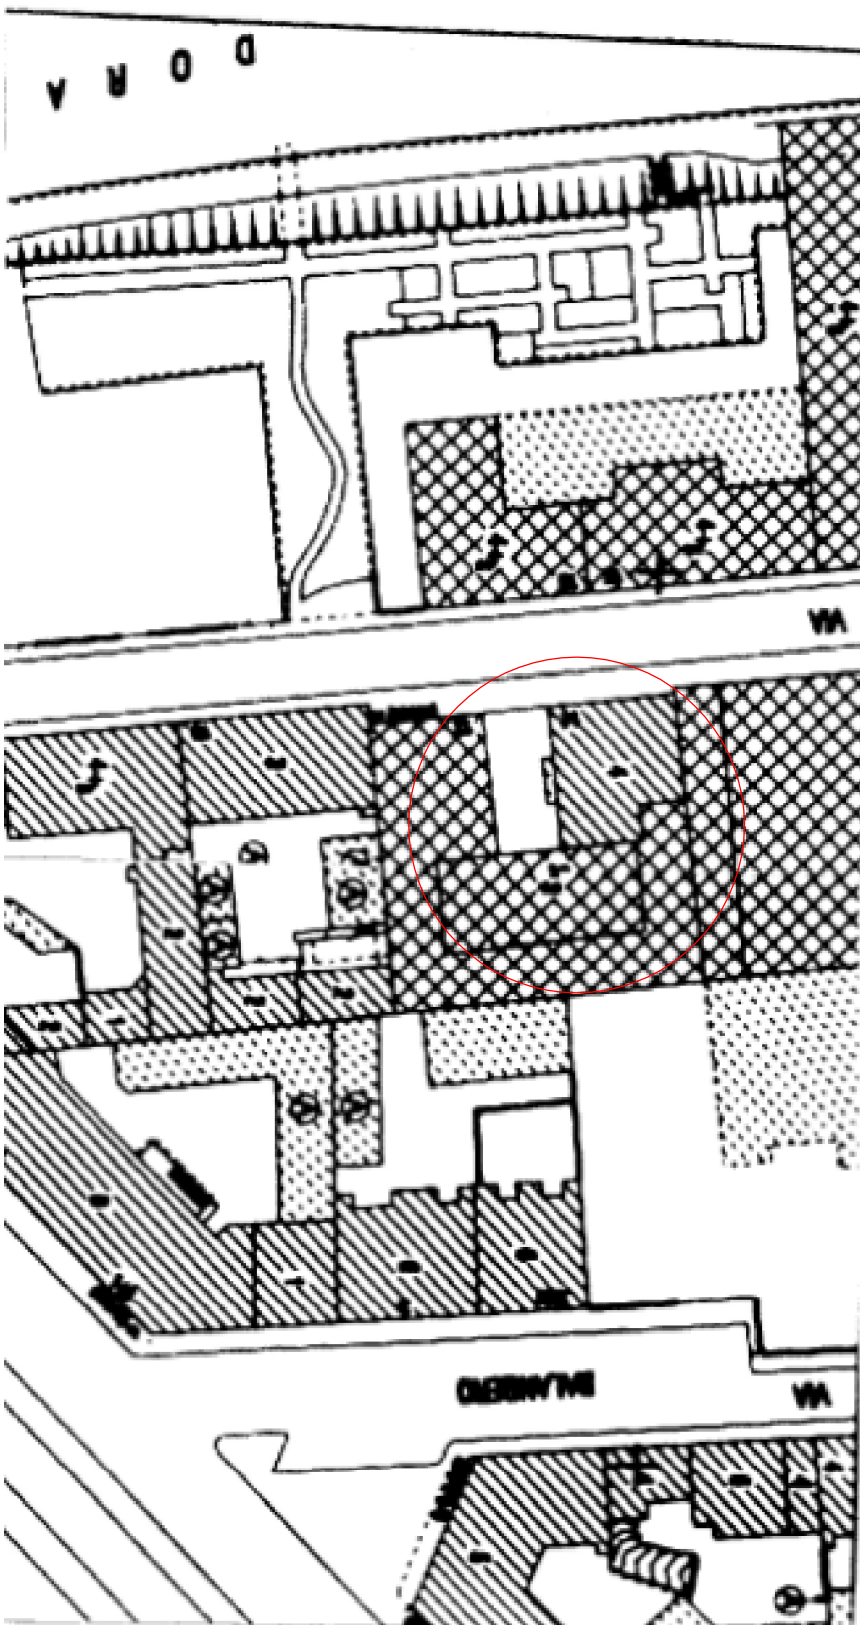

PLANIMETRIA DELL' AREA ESISTENTE ED IN PROGETTO

Scala 1:500



ESTRATTO DEL P.R.G.C.


Scala 1:5000

COMPUTI IN PROGETTO


Scala 1:200

LEGENDA:

- OPERE ESISTENTI
- OPERE IN DEMOLIZIONE
- OPERE IN PROGETTO
- VERDE SU TERRAPIENO
- PARCHEGGI
- PUNTO LUCE

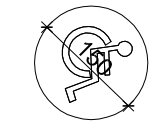

LEGGE n° 13 DEL 09/01/1989
"Disposizioni per favorire il superamento
e l'eliminazione delle barriere architettoniche
negli edifici privati"

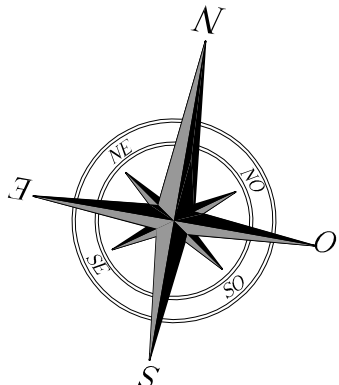


N.B.: – Tutte le dimensioni vanno controllate in cantiere
primo dell'esecuzione di ogni opera dall'impresso e dalla proprietà
–Ogni eventuale difformità riscontrata in loco, dovrà essere
comunicata tempestivamente alla D.L.



RILIEVO AEROFOTOGRAMMETRICO


Non in scala

Piano terra

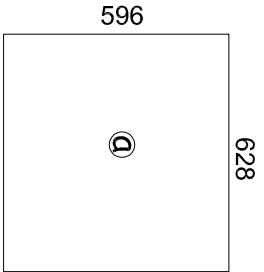

- Piano terra :
Sup. figura @: (b x h) = (6.28m x 5.96m) = 37.43 m²

Piano primo

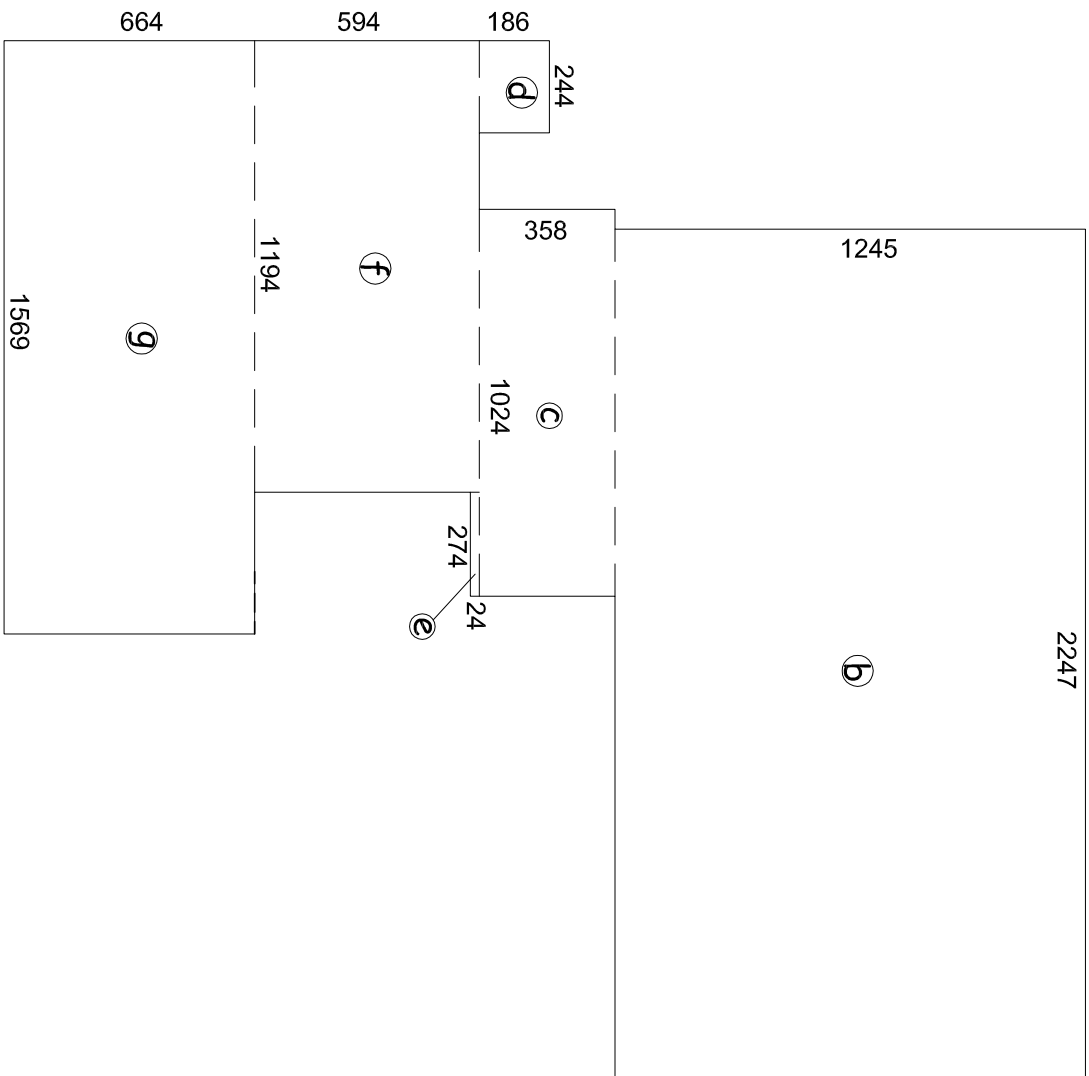

CALCOLO DELLA S.L.P. :

- Piano primo :
Sup. figura b: (b x h) = (22.47m x 12.45m) = 279.75 m²
Sup. figura c: (b x h) = (10.24m x 3.58m) = 36.66 m²
Sup. figura d: (b x h) = (2.44m x 1.86m) = 4.54 m²
Sup. figura e: (b x h) = (2.74m x 0.24m) = 0.66 m²
Sup. figura f: (b x h) = (11.94m x 5.94m) = 70.92 m²
Sup. figura g: (b x h) = (15.69m x 6.64m) = 104.18 m²
S.l.p. totale : Sup. figura b+ Sup. figura c+ Sup. figura d+ Sup. figura e+
Sup. figura f+ Sup. figura g) =
= 279.75 m² + 36.66 m² + 4.54 m² + 0.66 m² + 70.92 m² + 104.18 m² =
= 496.71 m²