

COMUNE di TORINO



PROGETTO:
MODIFICHE INTERNE CON
RICHIESTA DI CAMBIO DI
DESTINAZIONE D'USO DEL PIANO
TERRA E DEL PIANO PRIMO
RELATIVAMENTE IL FABBRICATO
SITO IN VIA PIANEZZA N°14

(ESISTENTE ED IN PROGETTO)

Data: 09/03/2018		GRAFICI DI PROGETTO	
Scala: 1:100		ESTRATTO DI P.R.C.C. – STRALCIO DI MAPPA – PLANIMETRIA – PIANTE – SEZIONI – PROSPETTI – ASSONOMETRIA – COMPUTI PART. COSTRUTTIVI – LEGENDA – PROPOSTA CROMATICA – COPERTURE – TAV. INT. – TAV. STRUTTURE – TAV. IMPIANTI OGNI copia o modifica non autorizzata potrà essere penalizzata a norma di legge	
4pg		LEGALE RAPPRESENTANTE: Immobiliare Reol Piemonte Via Unità d'Italia, 1 - Rivoli (To) Tel./Fax 011/93.31.467 C.F. - VAN VCN 52010 F480H	STUDIO D'INGEGNERIA CIVILE Dot. Ing. Enzo VIVONE Tel./Fax 011/93.31.467 C.F. - VAN VCN 52010 F480H
TAV. int.		Fasano Osvaldo	

LEGENDA:

- OPERE ESISTENTI
- OPERE NON OGGETTO DI INTERVENTO EDILIZIO
- OPERE IN DEMOLIZIONE
- OPERE IN PROGETTO
- VERDE SU TERRAPIENO
- PARCHEGI
- PUNTO LUCE

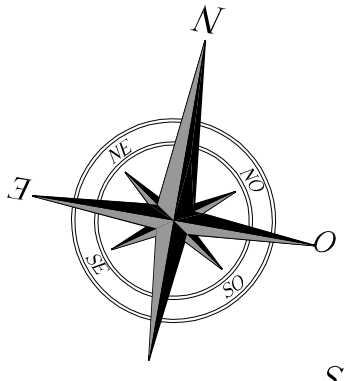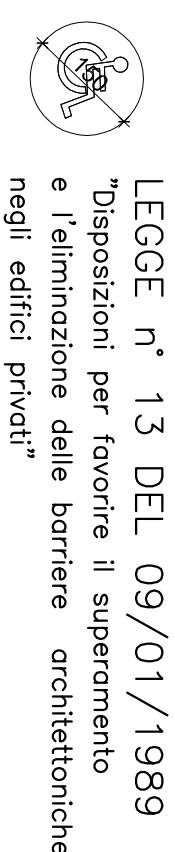

N.B.: -Tutte le dimensioni vanno controllate in cantiere
-prima dell'esecuzione di ogni opera dall'impresa e dalle proprietà
-ogni eventuale difformità riscontrata in loco, dovrà essere
comunicata tempestivamente allo D.L.

