

oggetto: **Permesso di Costruire** COMUNE di **TORINO**

committente: **MANASSERO GIOVANNA** Via Castiglione n. 6 10132 - Torino (TO) C.F. : MNSGNN73E58L219R **MORO PAOLA** Via Castiglione n. 6 10132 - Torino (TO) C.F. : MROPLA45T51L219G

progettista: **TRESALLI PAOLO EVANILIO ALBERTO** Via Saccarelli n. 12/5 10078 - Venaria Reale (TO) C.F. : TRSPVN80T23L219F

progetto: Applicazione della Legge Regionale n. 21/98 inerente il recupero dei sottotetti a fini abitativi. Modifica di partizioni interne relative a sottotetto di immobile sito in via Saccarelli n. 9 - Torino per la creazione di 2 unità abitative. Rifacimento tetto e rialzo di 40 cm delle falde con mantenimento delle pendenze.

estremi catastali: **PARTICOLARI COSTRUTTIVI e DETTAGLI TECNICI**


foglio 1178 mappale 348 subalterno 23 sezione: **ARCHITETTONICO** tavola: **03** scala: **varie**

id file: PDC9.DXF data emissione doc.: **Settembre 2018**

revisioni	data	descrizione	redatto	controllato	approvato
00	18/07/17	Prima Presentazione - PDC	pt	pt	pt
01	05/10/17	Integrazione - Tavola Integrativa	pt	pt	pt
02	04/09/18	Integrazione	pt	pt	pt

percorso: c:\lavori\torino - via saccarelli - recupero sottotetto\permesso variante 09_2018\pdc9.dwg
L'utilizzo e la riproduzione del presente documento è riservata a norma di legge

VERIFICA GRAFICA ATTESTANTE CHE LO SCARICO DEI FUMI E DEI CAMINI PRESENTI IN COPERTURA SPORGA PER ALMENO 1,00 m CON L'APERTURA D'USCITA DEL FUMO OLTRE IL COLMO DEL TETTO O COMUNQUE DI OGNI OSTACOLO ESISTENTE NEL RAGGIO DI 10 m COME PRESCRITTO DALL ART. 88 DELL'APPENDICE 1 DEL REGOLAMENTO D' IGIENE (ex art. 140 del Regolamento d' Igiene)

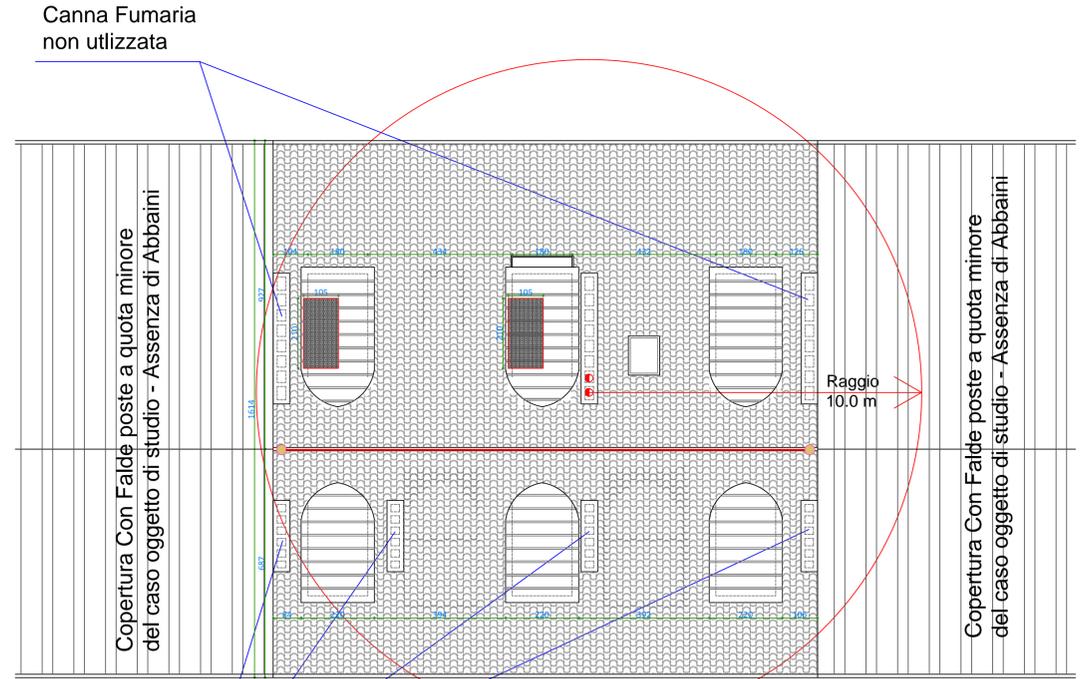


Canna Fumaria non utilizzata

Dal Punto di vista planimetrico, nel Raggio di 10 m, non si incontrano impedimenti verticali di alcun tipo, in quanto anche i tetti delle case limitrofe, sono allo stesso livello, o a livello inferiore, della copertura oggetto di intervento


• Canna Fumaria

LINEA VITA - PIANTA COPERTURA
Tavola Esplicativa Preliminare


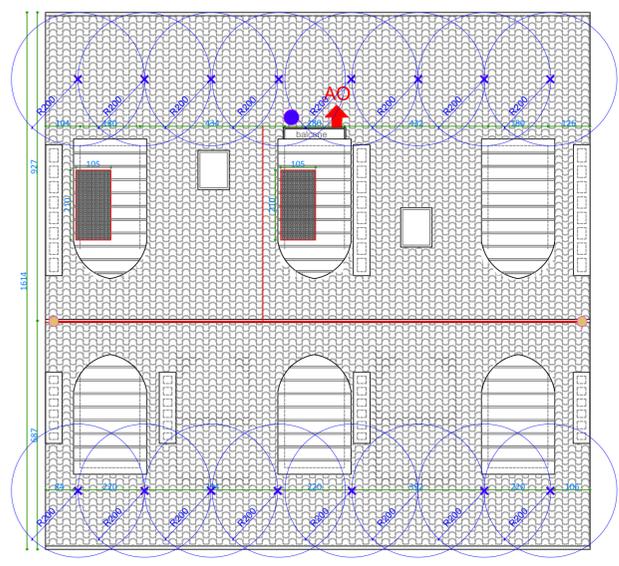


- LINEA DI ANCORAGGIO ORIZZONTALE FLESSIBILE (UNI EN 795 CLASSE C)
- PUNTO FISSO DI ANCORAGGIO (PALO) (UNI EN 795 CLASSE A1)
- ✕ ANCORAGGIO TRANSITO COPERTURA (UNI EN 795 CLASSE A1)
- AO PUNTO DI ACCESSO ALLA COPERTURA (PIANO ORIZZONTALE)

STRALCIO DI PROSPETTO VERSO CORTILE
PROGETTO IN VARIANTE

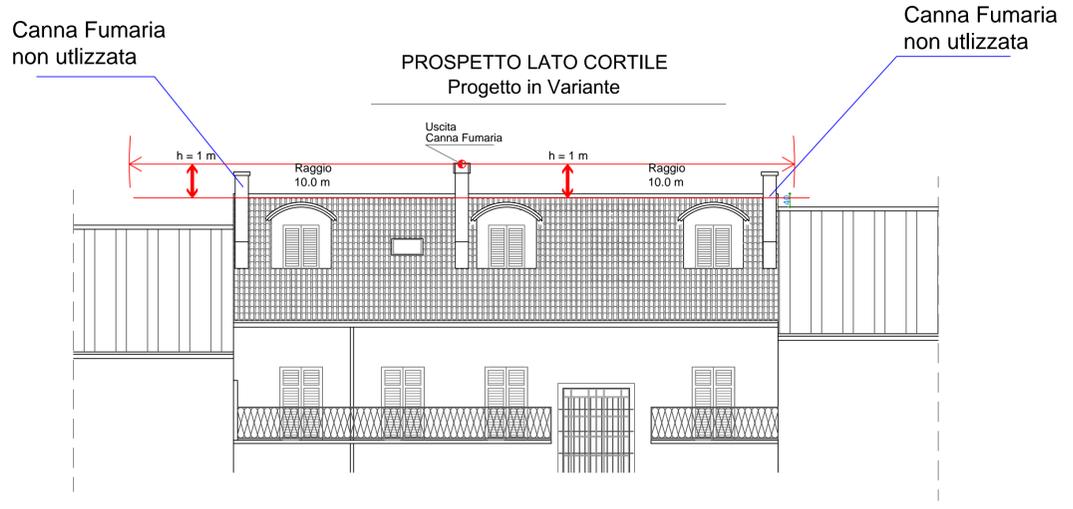

Schema Idrico Sanitario

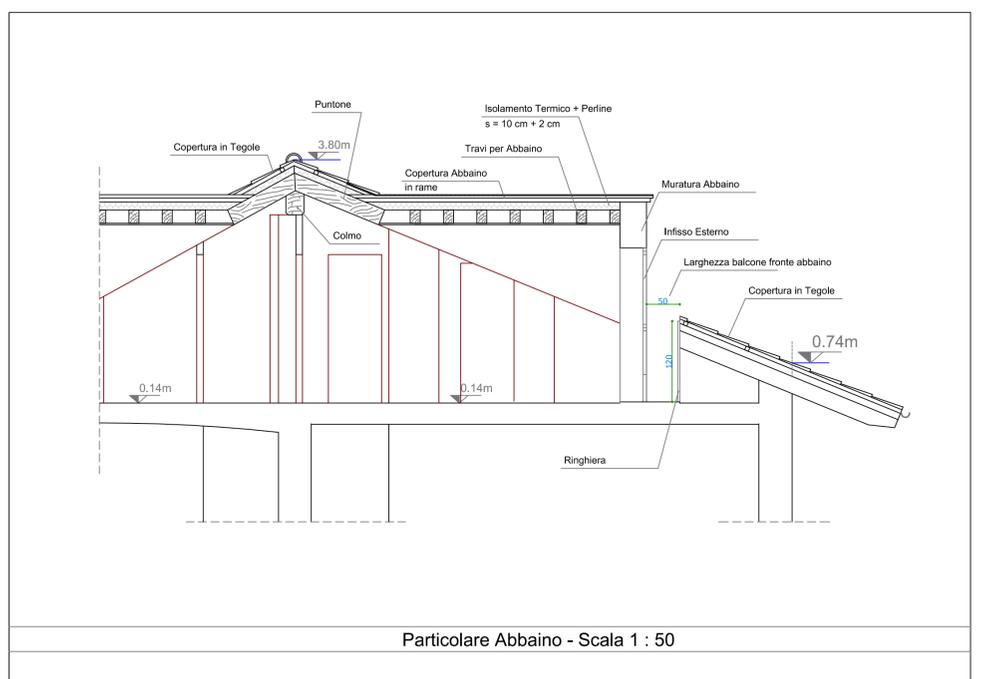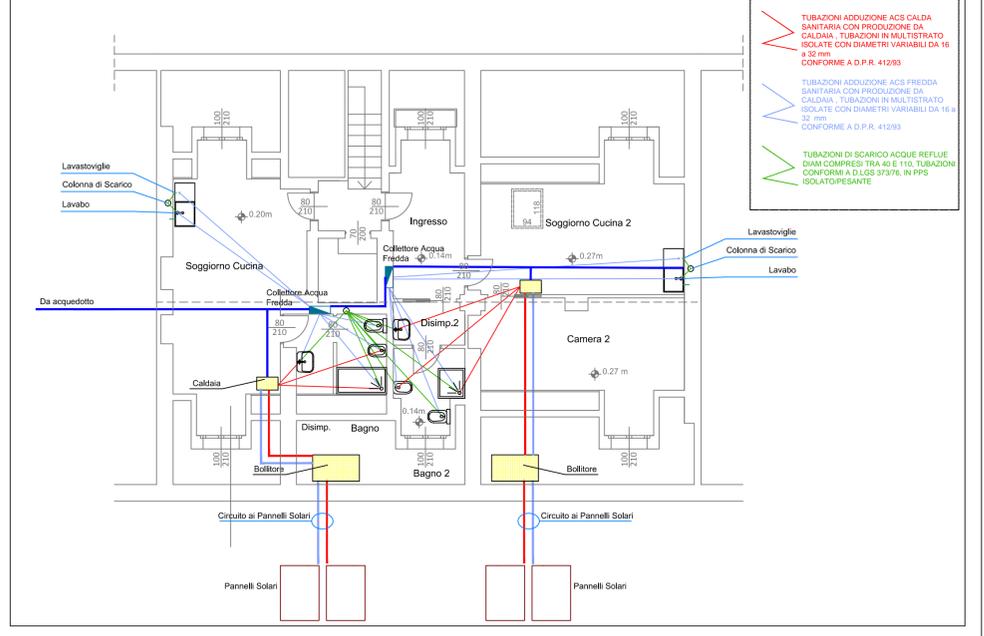

Particolare Abbaino - Scala 1 : 50