


oggetto:			COMUNE di		
Permesso di Costruire					
			TORINO		
committente:					
MANASSERO GIOVANNA Via Castiglione n. 6 10132 - Torino (TO) C.F. : MNSGNN73E58L219R		MORO PAOLA Via Castiglione n. 6 10132 - Torino (TO) C.F. : MROPLA45T51L219G			
progettista:					
TRESALLI PAOLO EVANILIO ALBERTO Via Saccarelli n. 12/5 10078 - Venaria Reale (TO) C.F. : TRSPVN80T23L219F					
progetto:					
Applicazione della Legge Regionale n. 21/98 inerente il recupero dei sottotetti a fini abitativi. Modifica di partizioni interne relative a sottotetto di immobile sito in via Saccarelli n. 9 - Torino per la creazione di 2 unità abitative. Rifacimento tetto e rialzo di 40 cm delle falde con mantenimento delle pendenze.					
estremi catastali:		FOTOINSERIMENTO ABBAINI			
foglio 1178 mappale 348 subalterno 23		sezione: ARCHITETTONICO	tavola: 05	scala: varie	
id file: PDC9.DXF				data emissione doc.: Settembre 2018	
revisioni	data	descrizione	redatto	controllato	approvato
00	18/07/17	Prima Presentazione - PDC	pt	pt	pt
01	05/10/17	Integrazione - Tavola Integrativa	pt	pt	pt
02	09/05/18	Integrazione	pt	pt	pt
03	04/09/18	Integrazione	pt	pt	pt
percorso: c:\lavori\torino - via saccarelli - recupero sottotetto\permesso variante 09 -2018\pdc9.dxf					
L'utilizzo e la riproduzione del presente documento è riservata a norma di legge					

fotoinserimento - Planimetria

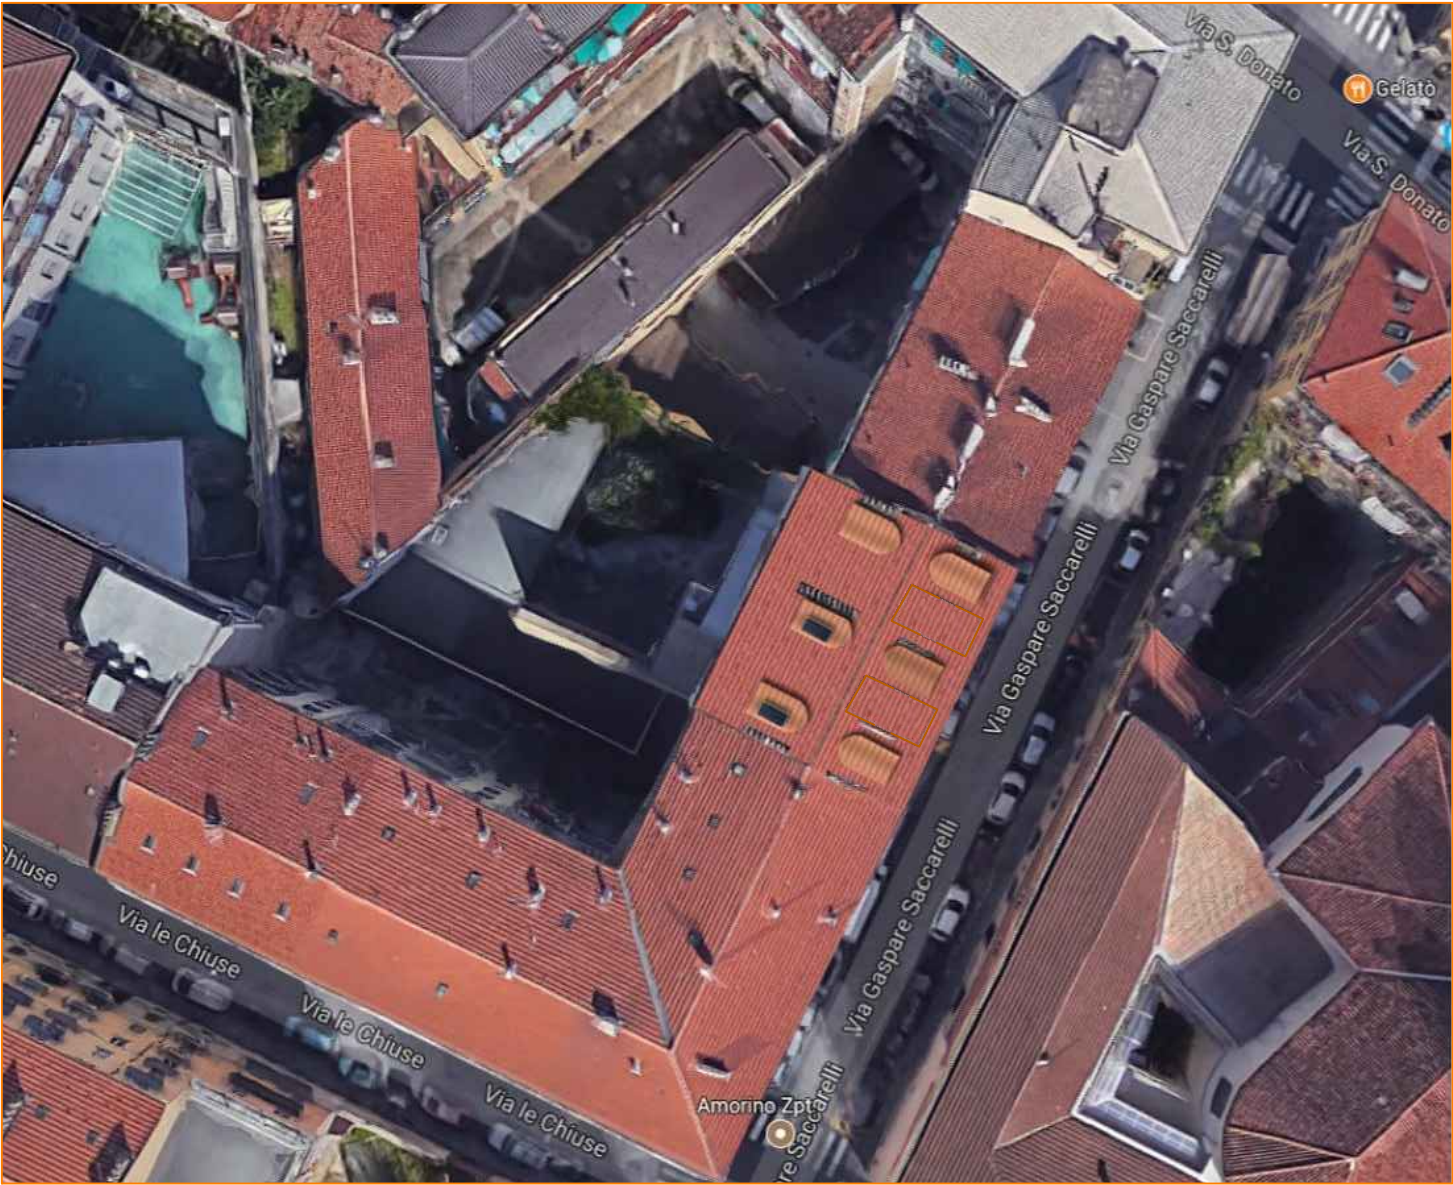

fotoinserimento - Prospetto

