

ALL. 1

La Dirigente
Ing. S. RORATO

Data gennaio 2009

Scala 1:200

TAVOLA U


PLANIMETRIA
GENERALE

PAGINA U

1/1

Plan Circoscrizione generale - Servizi Turistici
Settore Edilizia/Scienze

BOCCICOLA-LAGHETTO corso R.Margherita 371

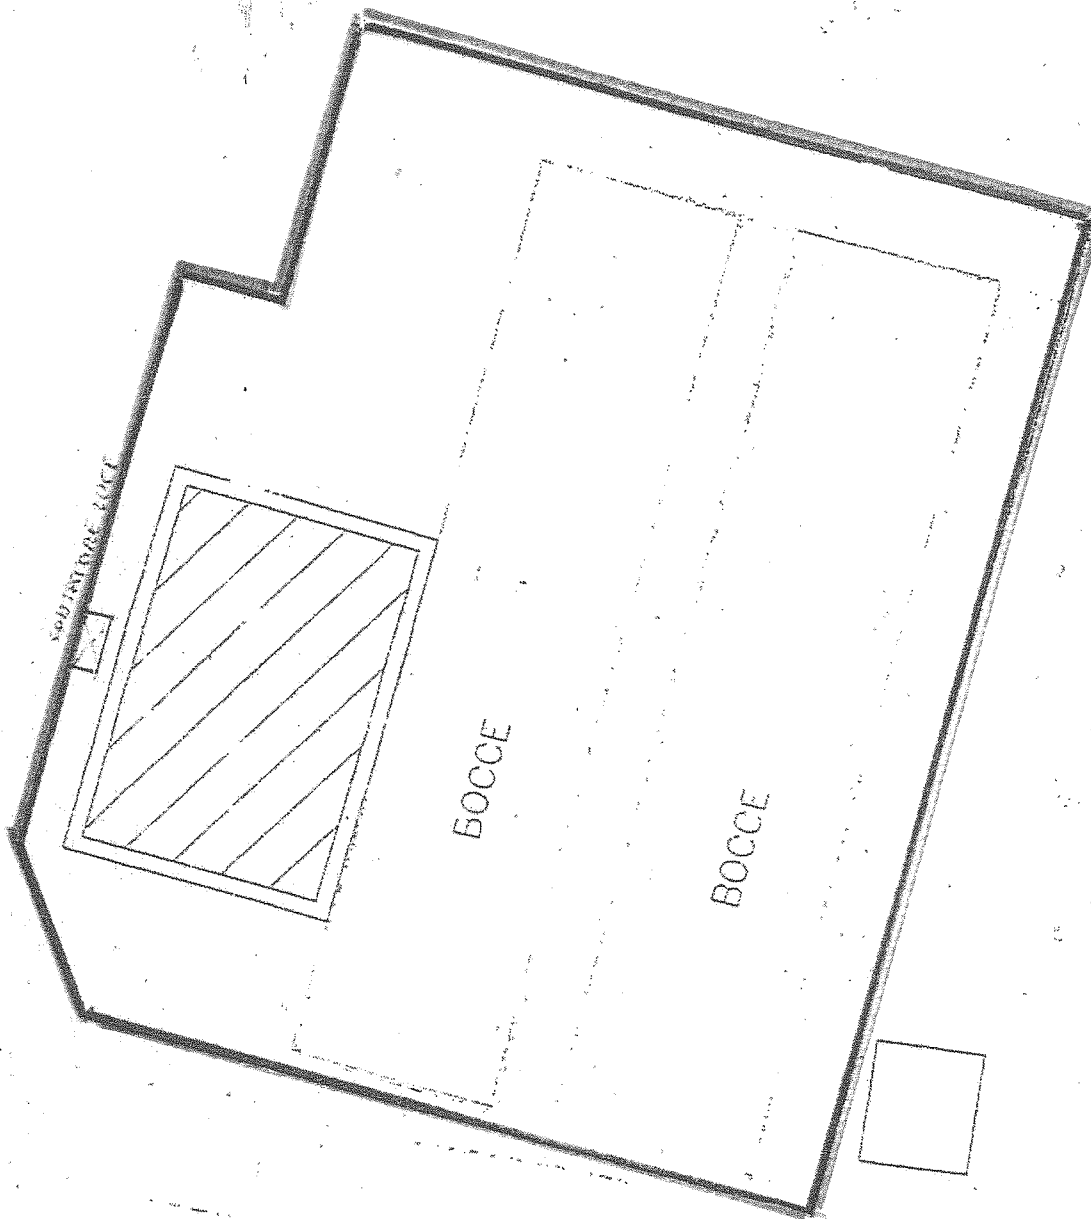

PARCO MARIO CARRARA