



AREA DI PROPRIETA' SOC. MARIO PINTO CENSITA AL C.T. AL FOGLIO 1460 PART. 96




AREA DI PROPRIETA' CITTA' DI TORINO CENSITA AL C.T. AL FOGLIO 1460 PART. 9 E 10

LEGENDA

- ↓ USCITE DI EMERGENZA ESISTENTI VERSO TERRENO F.1460 PARTICELLE 9-10
- U USCITA DI EMERGENZA RICHIESTA (Larghezza 1,20m) VERSO TERRENO F.1460 PARTICELLE 9-10

PIANTA PIANO TERRENO
STRADA DELLE CACCE N.21

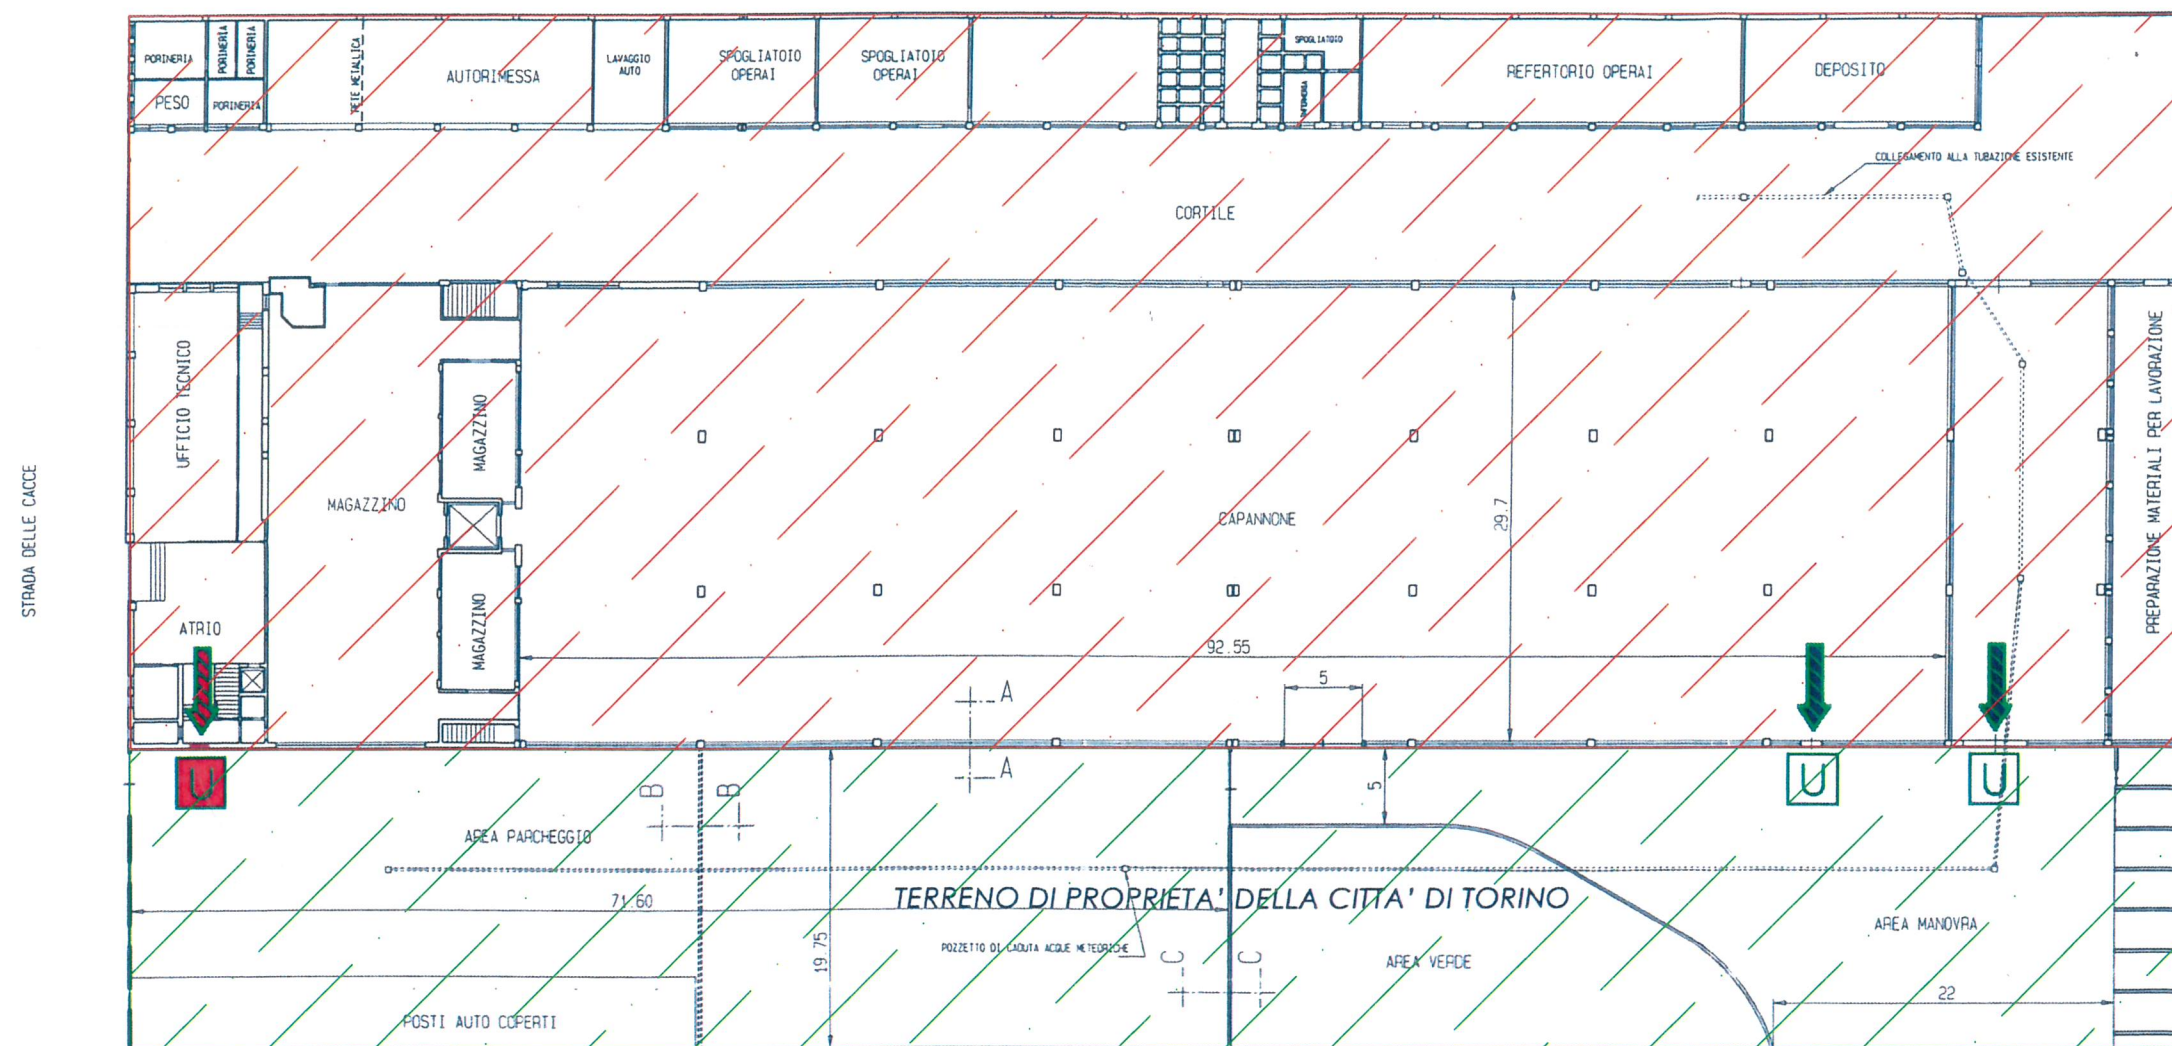

BASE: PIANTE DIA 1999-9-17779