


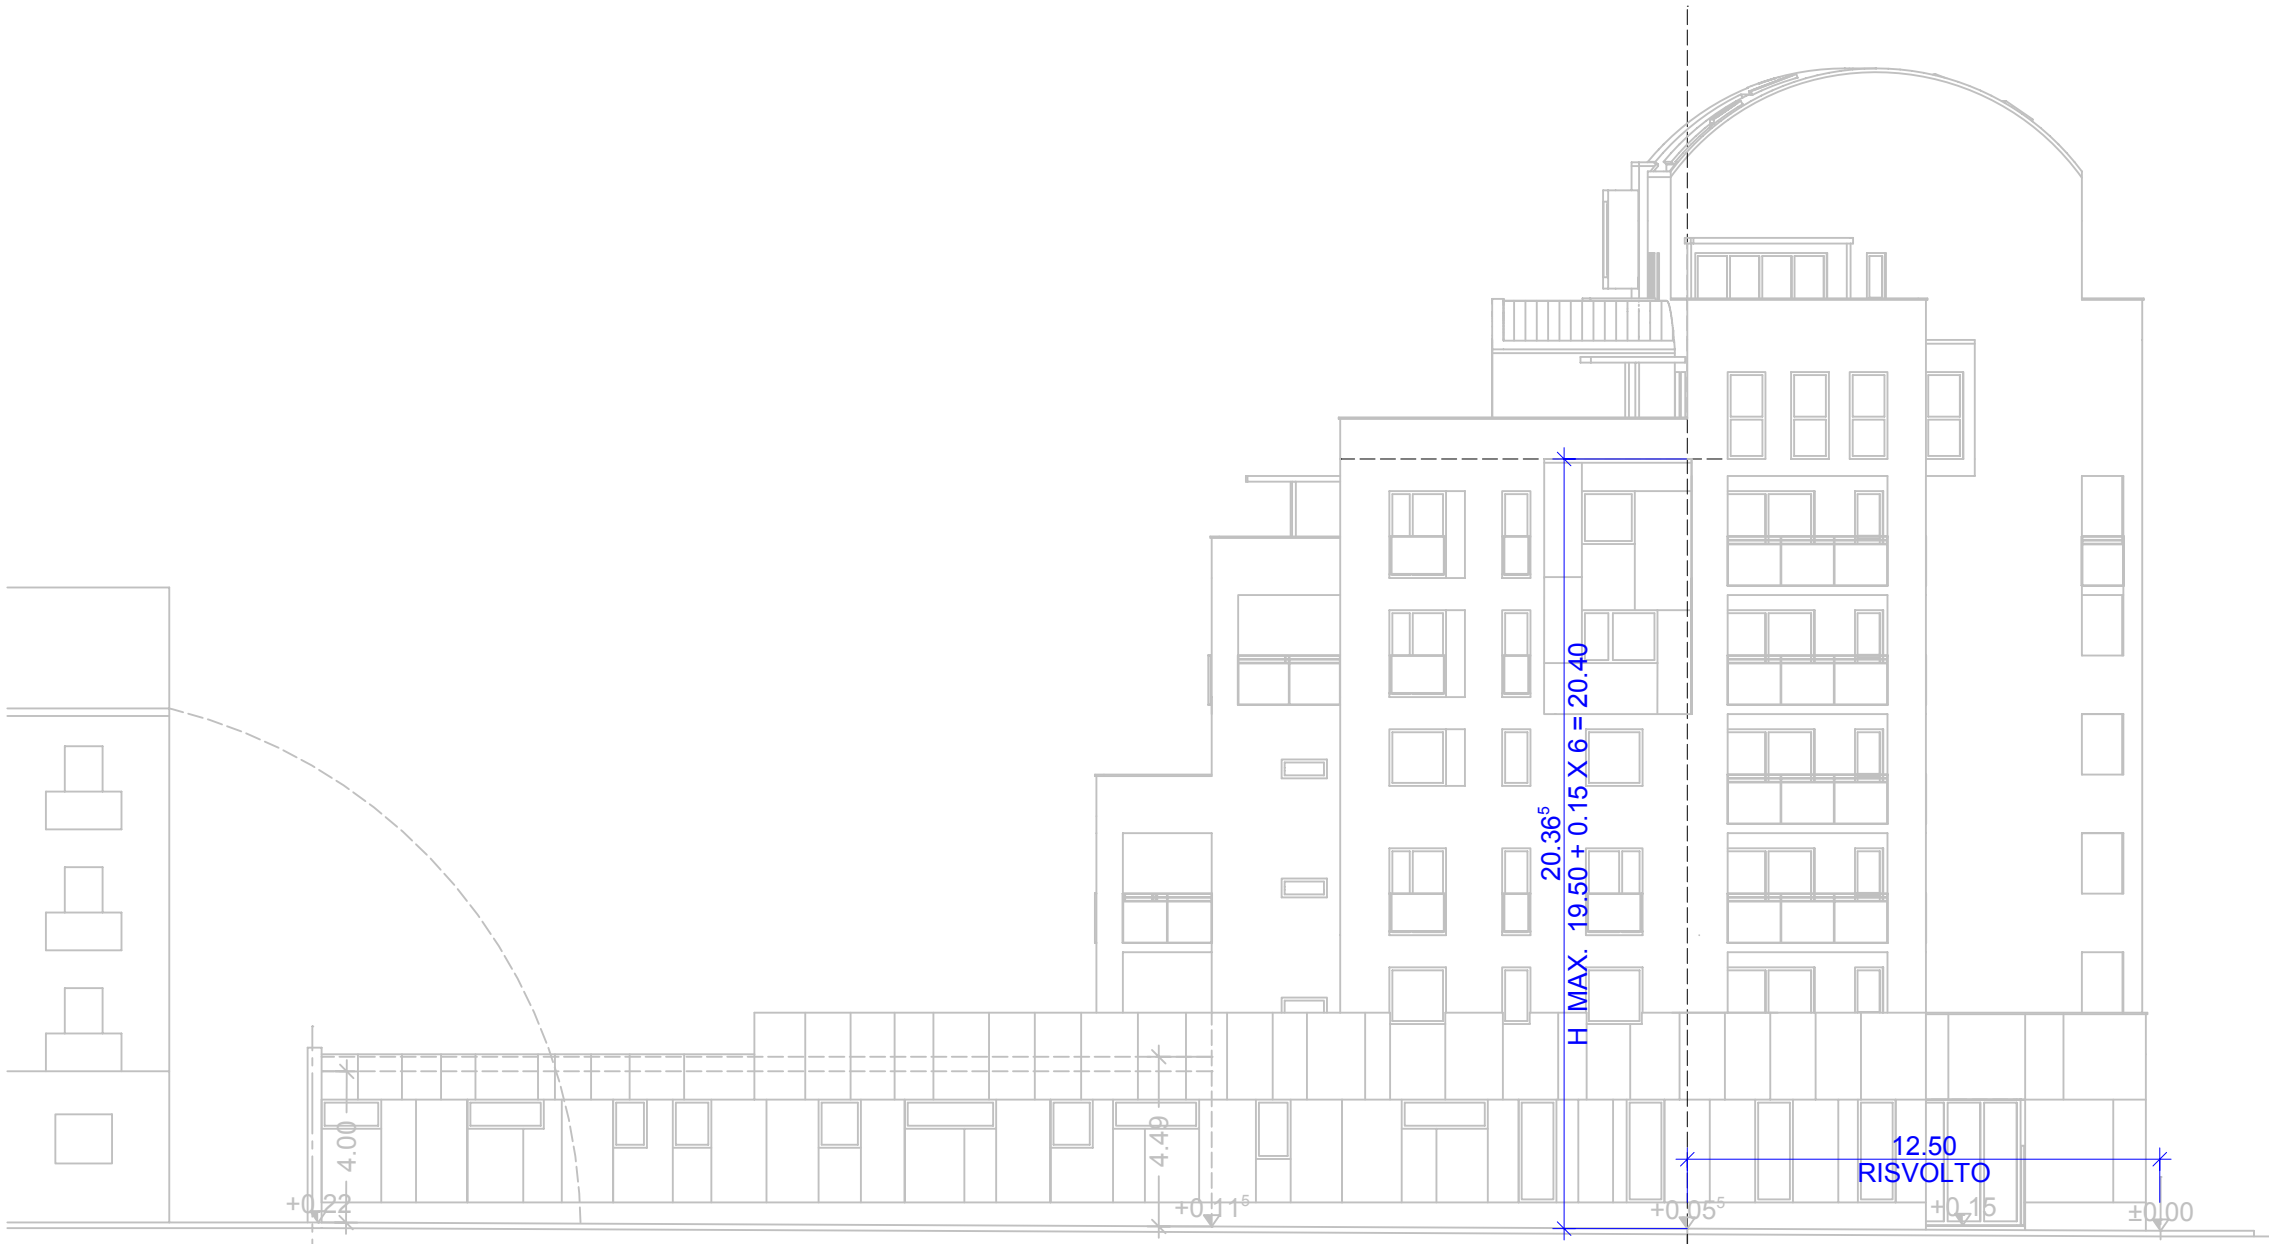

ALTEZZA MASSIMA



COMUNE DI TORINO

VIA ASINARI DI BERNEZZO 127

PROGETTO NUOVA COSTRUZIONE
EDIFICIO DI CIVILE ABITAZIONE 9 PIANI F.T
AUTORIMESSE FUORI TERRA

LA PROPRIETA':
GESTINORD S.R.L.
Via N. Bianchi 54 TORINO
C.F. 06802020013

PROGETTO:
Arch. Alessandro LUSSOGLIO
Via Bravin, 3
10149 Torino
C.F. LSSLSN66P03L218J
Tel. e Fax: 011/253348
N.O. 4384

DATA
MARZO 2018
SCALA
1/200

PROGETTO
PLANIMETRIA

TAVOLA

7