COMUNE DI TORINO

PERMESSO DI COSTRUIRE in deroga ai sensi della Lg. 106/2011

Via Buscalioni 10
10153 Torino

Progettista

Arch. Isabelle Toussaint
TRA srl
via Goito 8 - 10125 Torino
tel. (+39) 011 6506656
fax (+39) 011 6695632
info@tra.to.it - www.tra.to.it

Proprietà

STUDIOSDORA Srls
Via Donati 17
10121 Torino
P.IVA 11044110010

Legale rappresentante

Jarre Pietro
Corso Quintino Sella 117
10132 Torino
CF: JRRPTR56H03L219R

elaborato
04

Dettaglio tecnologico sezione e prospetto

Stato di progetto

scala: 1: 50

revisione	modifiche			data
00	Giugno 2015	04	Gennaio 2017	02 Gennaio 2017
01	Giugno 2016			
02	Ottobre 2016			
03	Dicembre 2016			

Sezione

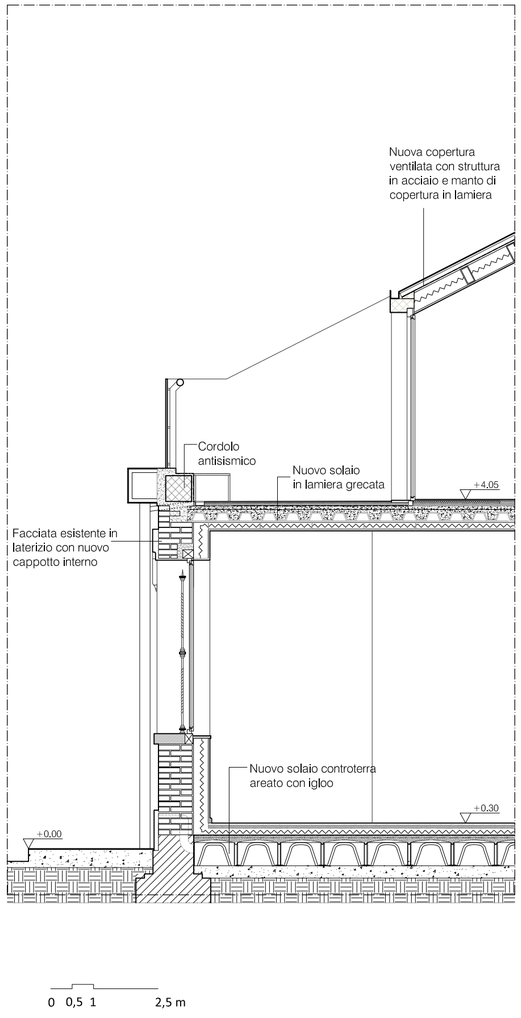

Prospetto lato strada